


Edytor
Telefon
faks
e-Mail

0/21 Pom biurowe / Wyniki jednoarkuszowe

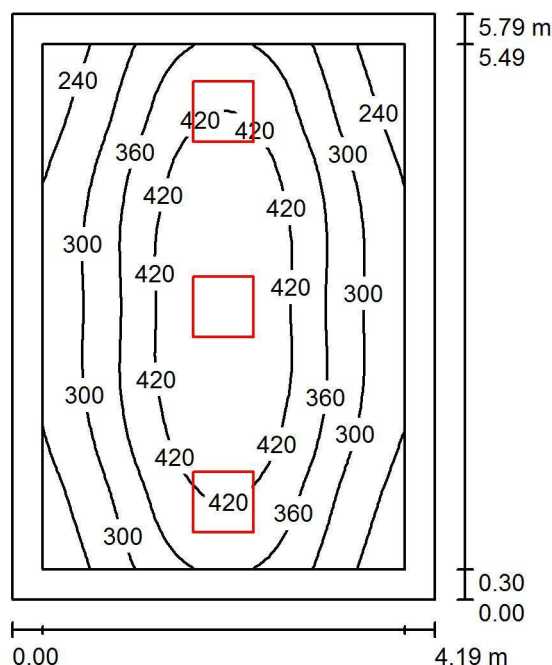

Wysokość pomieszczenia: 3.000 m, Wysokość montażu: 3.000 m,
Współczynnik konserwacji: 0.77

Wartości Lux, Skala 1:75

Powierzchnia	ρ [%]	E_m [lx]	E_{min} [lx]	E_{max} [lx]	E_{min} / E_m
Płaszczyzna pracy	/	350	199	474	0.568
Podłoga	20	258	160	333	0.619
Sufit	70	71	47	91	0.663
Ściany (4)	50	166	56	454	/

Płaszczyzna pracy:

Wysokość: 0.850 m
Siatka: 32 x 32 Punkty
Margines: 0.300 m

UGR

Lewa ściana 19
Dolna ściana 20
(CIE, SHR = 0.25.)

Wzdłuż-

W poprzek

do osi oświetlenia

Wykaz opraw

Nr.	Ilość	Etykieta (Czynnik korekcyjny)	Φ (Oprawa) [lm]	Φ (Lampy) [lm]	P [W]
1	3	PXF Lighting PX3751131 UNI LED MPRM 596X596 4000K PX3751131 (1.000)	4560	4560	41.0
W sumie:			13680	13680	123.0

Specyfikacja mocy przyłączeniowej: $5.07 \text{ W/m}^2 = 1.45 \text{ W/m}^2/100 \text{ lx}$ (Powierzchnia podstawowa: 24.27 m^2)