

MAPA DO CELÓW PROJEKTOWYCH

znaczenie kancelaryjne zgłoszenia pracy geodezyjnej	6640.2671.2016
nazwa miejscowości	Schodno
jednostka ewidencyjna	identyfikator 220602.2. nazwa Dzielniany
obręb ewidencyjny	identyfikator 220602.2.0001 nazwa Schodno
działka nr	37/1
skala mapy	1: 500
nazwa układu współrzędnych	prostokątnych płaskich 2000 pas 6 układu wysokości Kronsztadt 86
oznaczenie granic obszaru, który był przedmiotem aktualizacji	
informacja o służebnościach gruntowych mających wpływ na zagospodarowanie gruntów zlokalizowanych w granicach projektowanej inwestycji	W granicach obszaru będącego przedmiotem aktualizacji nie wykonano ustaleń obciążeń służebnościami
data opracowania mapy	05.12.2016 r.
Należy podać skróty opis służebności gruntowej wraz ze sposobem jej oznaczenia na mapie, a w przypadku kiedy wykonano ustalenia obciążeń służebnościami - zamieścić stosowną informację.	

GEOSOFT
 Kryszttof, Ilona, Maria, JARONIEC
 Spółka Cywilna
 400 Kościerzyna, ul. Dębowa 1/c/3
 ' 591-166-24-29 REGON 220734980
 fax 58 686-33-65, geosoftkoscierzyna@wp.pl

Geodeta uprawniony
Świadectwo nr 19294
 inż. informatyk
Krzysztof Jaronec

nazwa/imię i nazwisko wykonawcy
 imię i nazwisko, nr uprawnień i podpis geodety, który opracował mapę


Nie wyklucza się istnienia w terenie innych, nie wykazanych na niniejszej mapie urządzeń podziemnych, które nie były zgłoszone do inwentaryzacji.
 Granice działek przyjęto z ewidencji gruntów bez ustalania stanu prawnego.
 Zatem granic nie oznaczone symbolem kółka nie spełniają wymagań rozporządzenia RMFRIB z dnia 29.03.2001r. w sprawie ewidencji gruntów i budynków.

Poświadczam, że niniejszy dokument został opracowany w wyniku prac geodezyjnych i kartograficznych, których rezultaty zawiera operat techniczny wpisany do ewidencji materiałów państwowego zasobu geodezyjnego i kartograficznego

Organ prowadzący państwowy zasób geodezyjny i kartograficzny	Starosta Kościerski
Identyfikator ewidencyjny materiału zasobu - operatu technicznego	P.2206.206640.2671.2016
Data wpisania operatu technicznego do ewidencji materiałów zasobu	19.12.2016
Imię, nazwisko i podpis osoby reprezentującej organ	z up. STAROSTY Anna Plichta Starszy Specjalista

ds. utrzymania zasobu PODGiK

PR	poletko drenazu rozsączającego	SI	studnia instalacyjna proj.
ZB1	zb. retencyjno-chłonny istn.	OW	osadnik wtórny proj.
ZB2	zb. retencyjno-chłonny istn.	SP	studnia pomiarowa proj.
ZB3	zb. retencyjno-chłonny istn.	SR	studnia rewizyjna proj.
OS1	osadnik wstępny nr 1 proj.	W	wylot ścieków oczyszczonych proj.
OS2	osadnik wstępny nr 2 proj.	S1	studnia regulacyjna (mnich) proj.
OS1	osadnik wstępny nr 1 proj.	S2	studnia regulacyjna (mnich) proj.
RB1	reaktor biologiczny nr 1 proj.	S3	studnia regulacyjna (mnich) proj.
RB2	reaktor biologiczny nr 2 proj.	S4	komora rozdziłu proj.
		WL	wlot ścieków oczyszczonych proj.
---	- proj. inst. elektryczne	---	- istniejące kable en.el.
—	- proj. inst.-rurociągi technol.	---	- istn. uzbrojenie kan.
▨	- proj. drenaż tunelowy	✕	- istniejące ruroc. do likwidacji
●	- proj. latarnia ośw. LED 35W IP65	✕	- istniejące kable do likwidacji

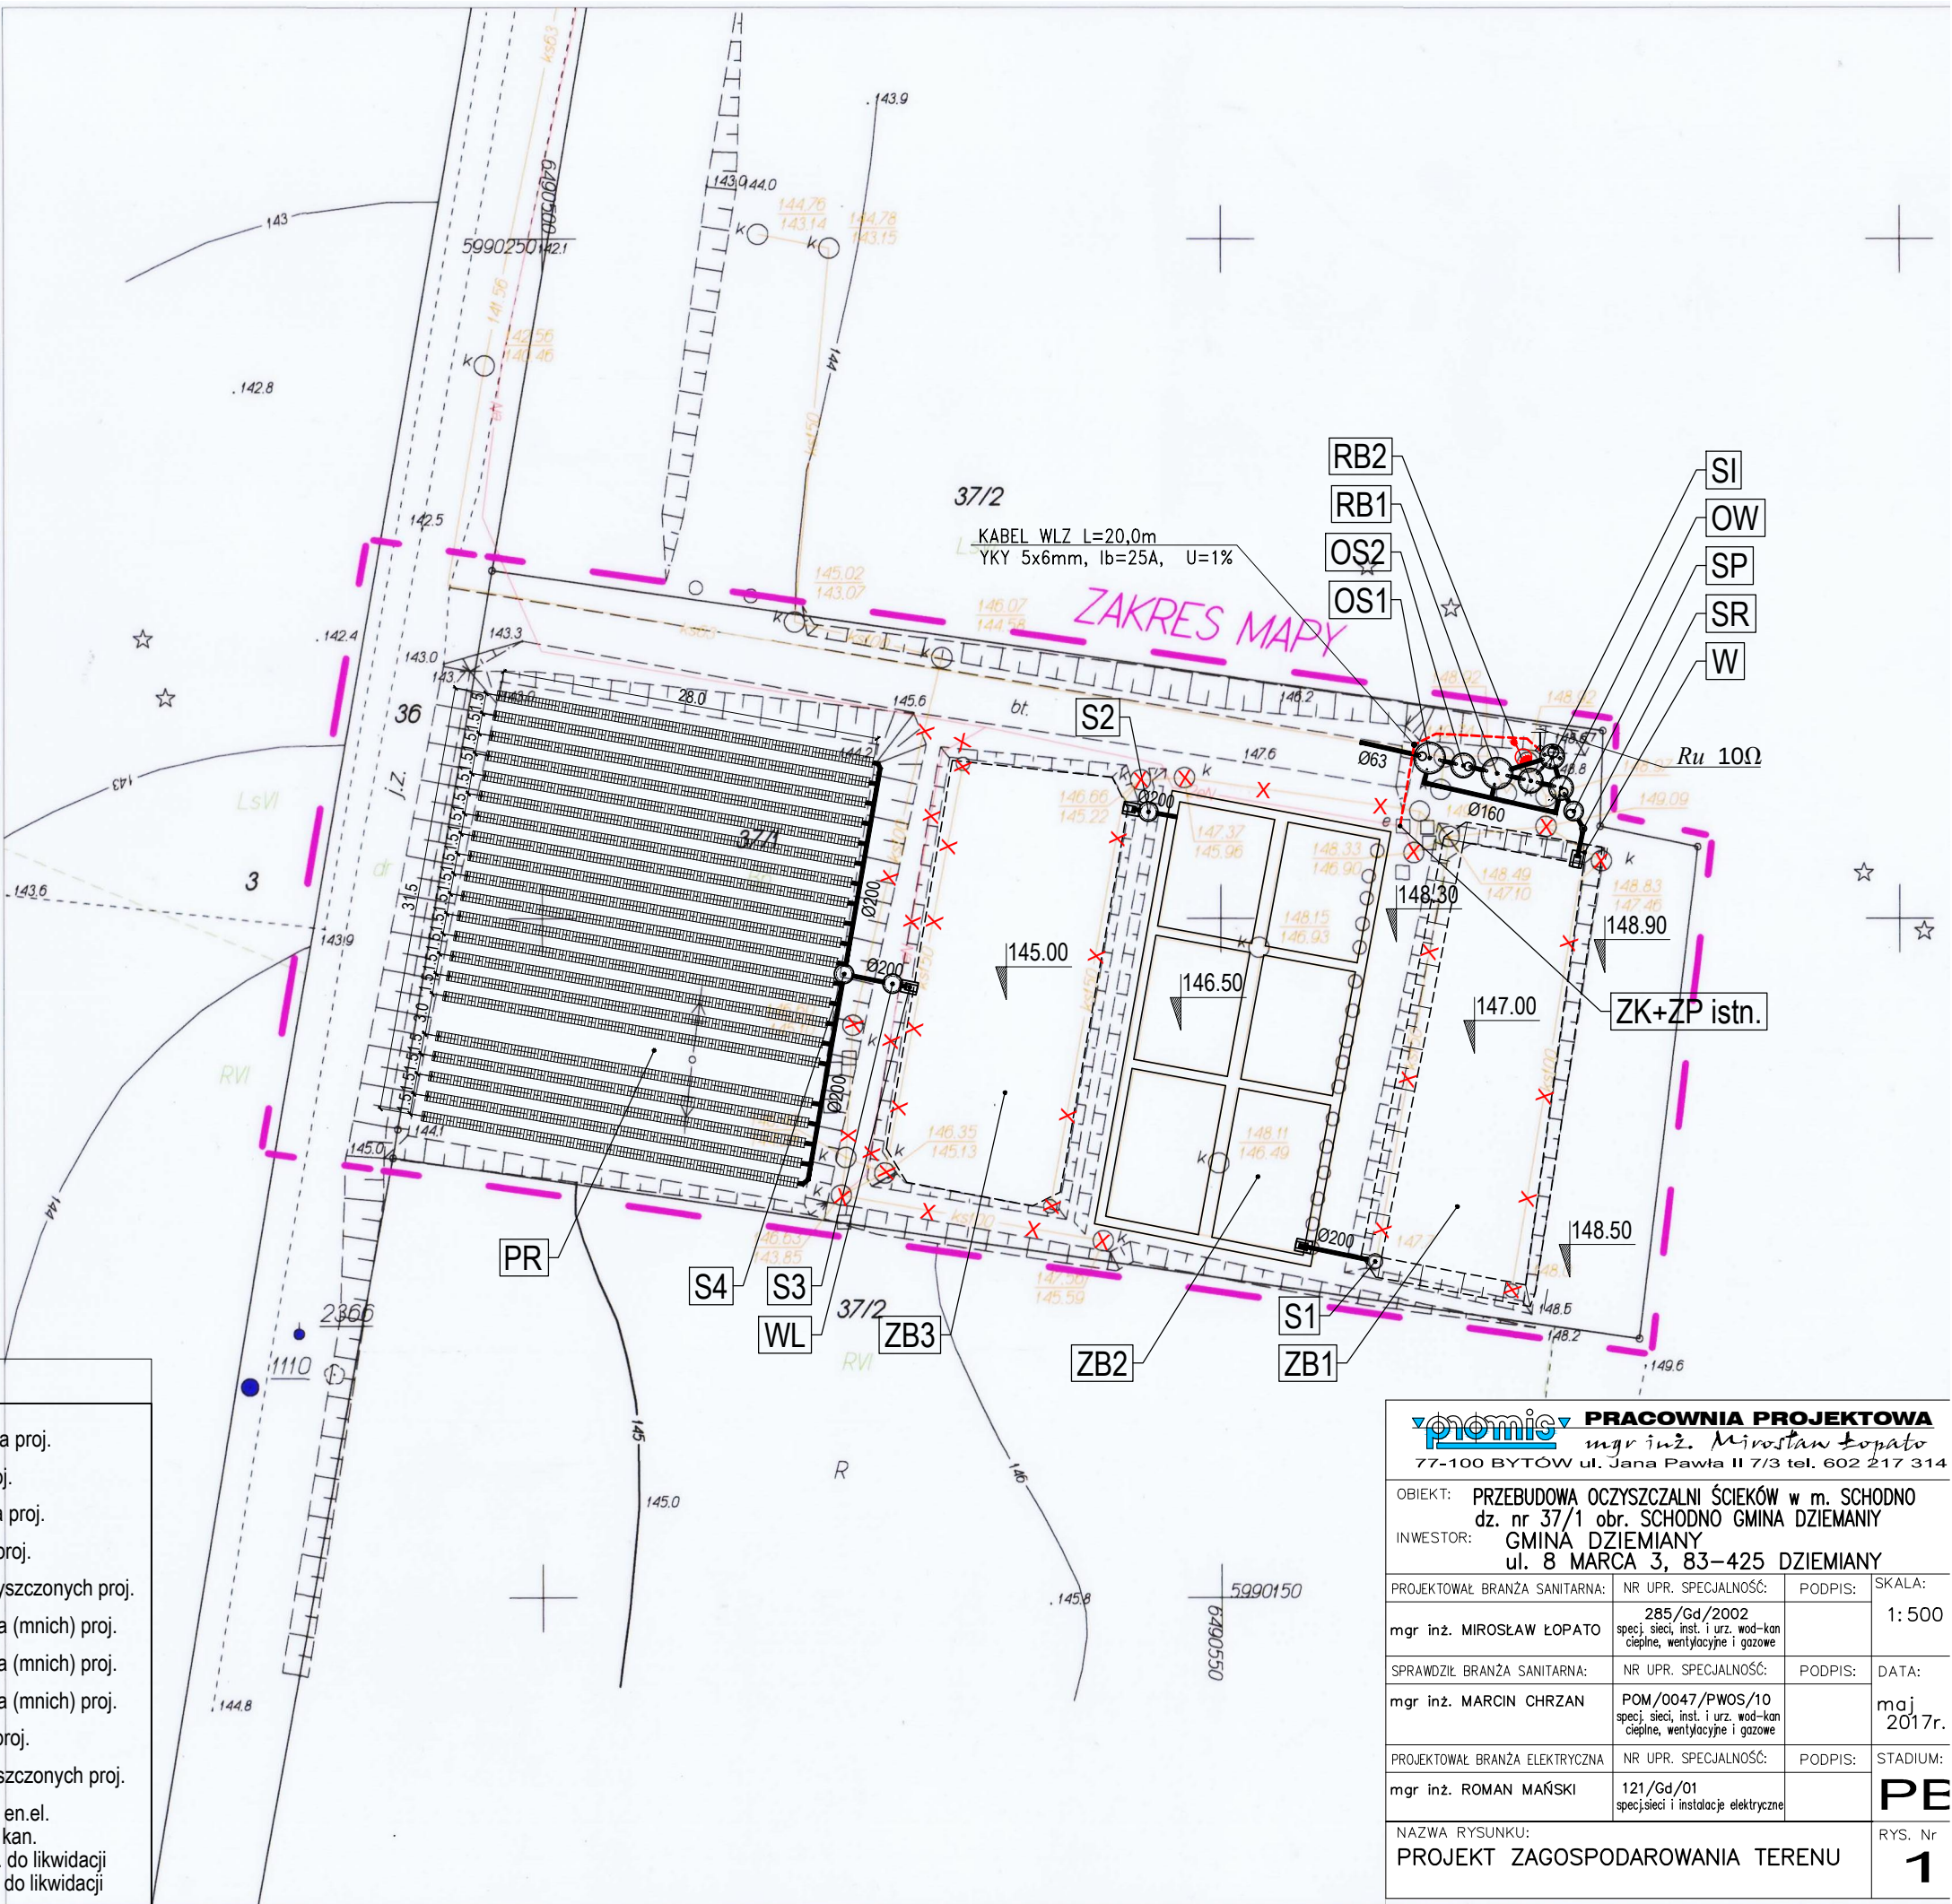

PRACOWNIA PROJEKTOWA mgr inż. Mirosław Łopato 77-100 BYTÓW ul. Jana Pawła II 7/3 tel. 602 217 314			
OBIEKT: PRZEBUDOWA OCZYSZCZALNI ŚCIEKÓW w m. SCHODNO dz. nr 37/1 obr. SCHODNO GMINA DZIEMIANY INWESTOR: GMINA DZIEMIANY ul. 8 MARCA 3, 83-425 DZIEMIANY			
PROJEKTOWAŁ BRANŻA SANITARNA:	NR UPR. SPECJALNOŚĆ:	PODPIS:	SKALA:
mgr inż. MIROSŁAW ŁOPATO	285/Gd/2002 spec. sieci, inst. i urz. wod-kan ciepłote, wentylacyjne i gazowe		1: 500
SPRAWDZIŁ BRANŻA SANITARNA:	NR UPR. SPECJALNOŚĆ:	PODPIS:	DATA:
mgr inż. MARCIN CHRZAN	POM/0047/PWOS/10 spec. sieci, inst. i urz. wod-kan ciepłote, wentylacyjne i gazowe		maj 2017r.
PROJEKTOWAŁ BRANŻA ELEKTRYCZNA:	NR UPR. SPECJALNOŚĆ:	PODPIS:	STADIUM:
mgr inż. ROMAN MAŃSKI	121/Gd/01 spec. sieci i instalacje elektryczne		PE
NAZWA RYSUNKU:			RYS. Nr
PROJEKT ZAGOSPODAROWANIA TERENU			1