


SCHEMAT INSTALACJI ELEKTRYCZNEJ

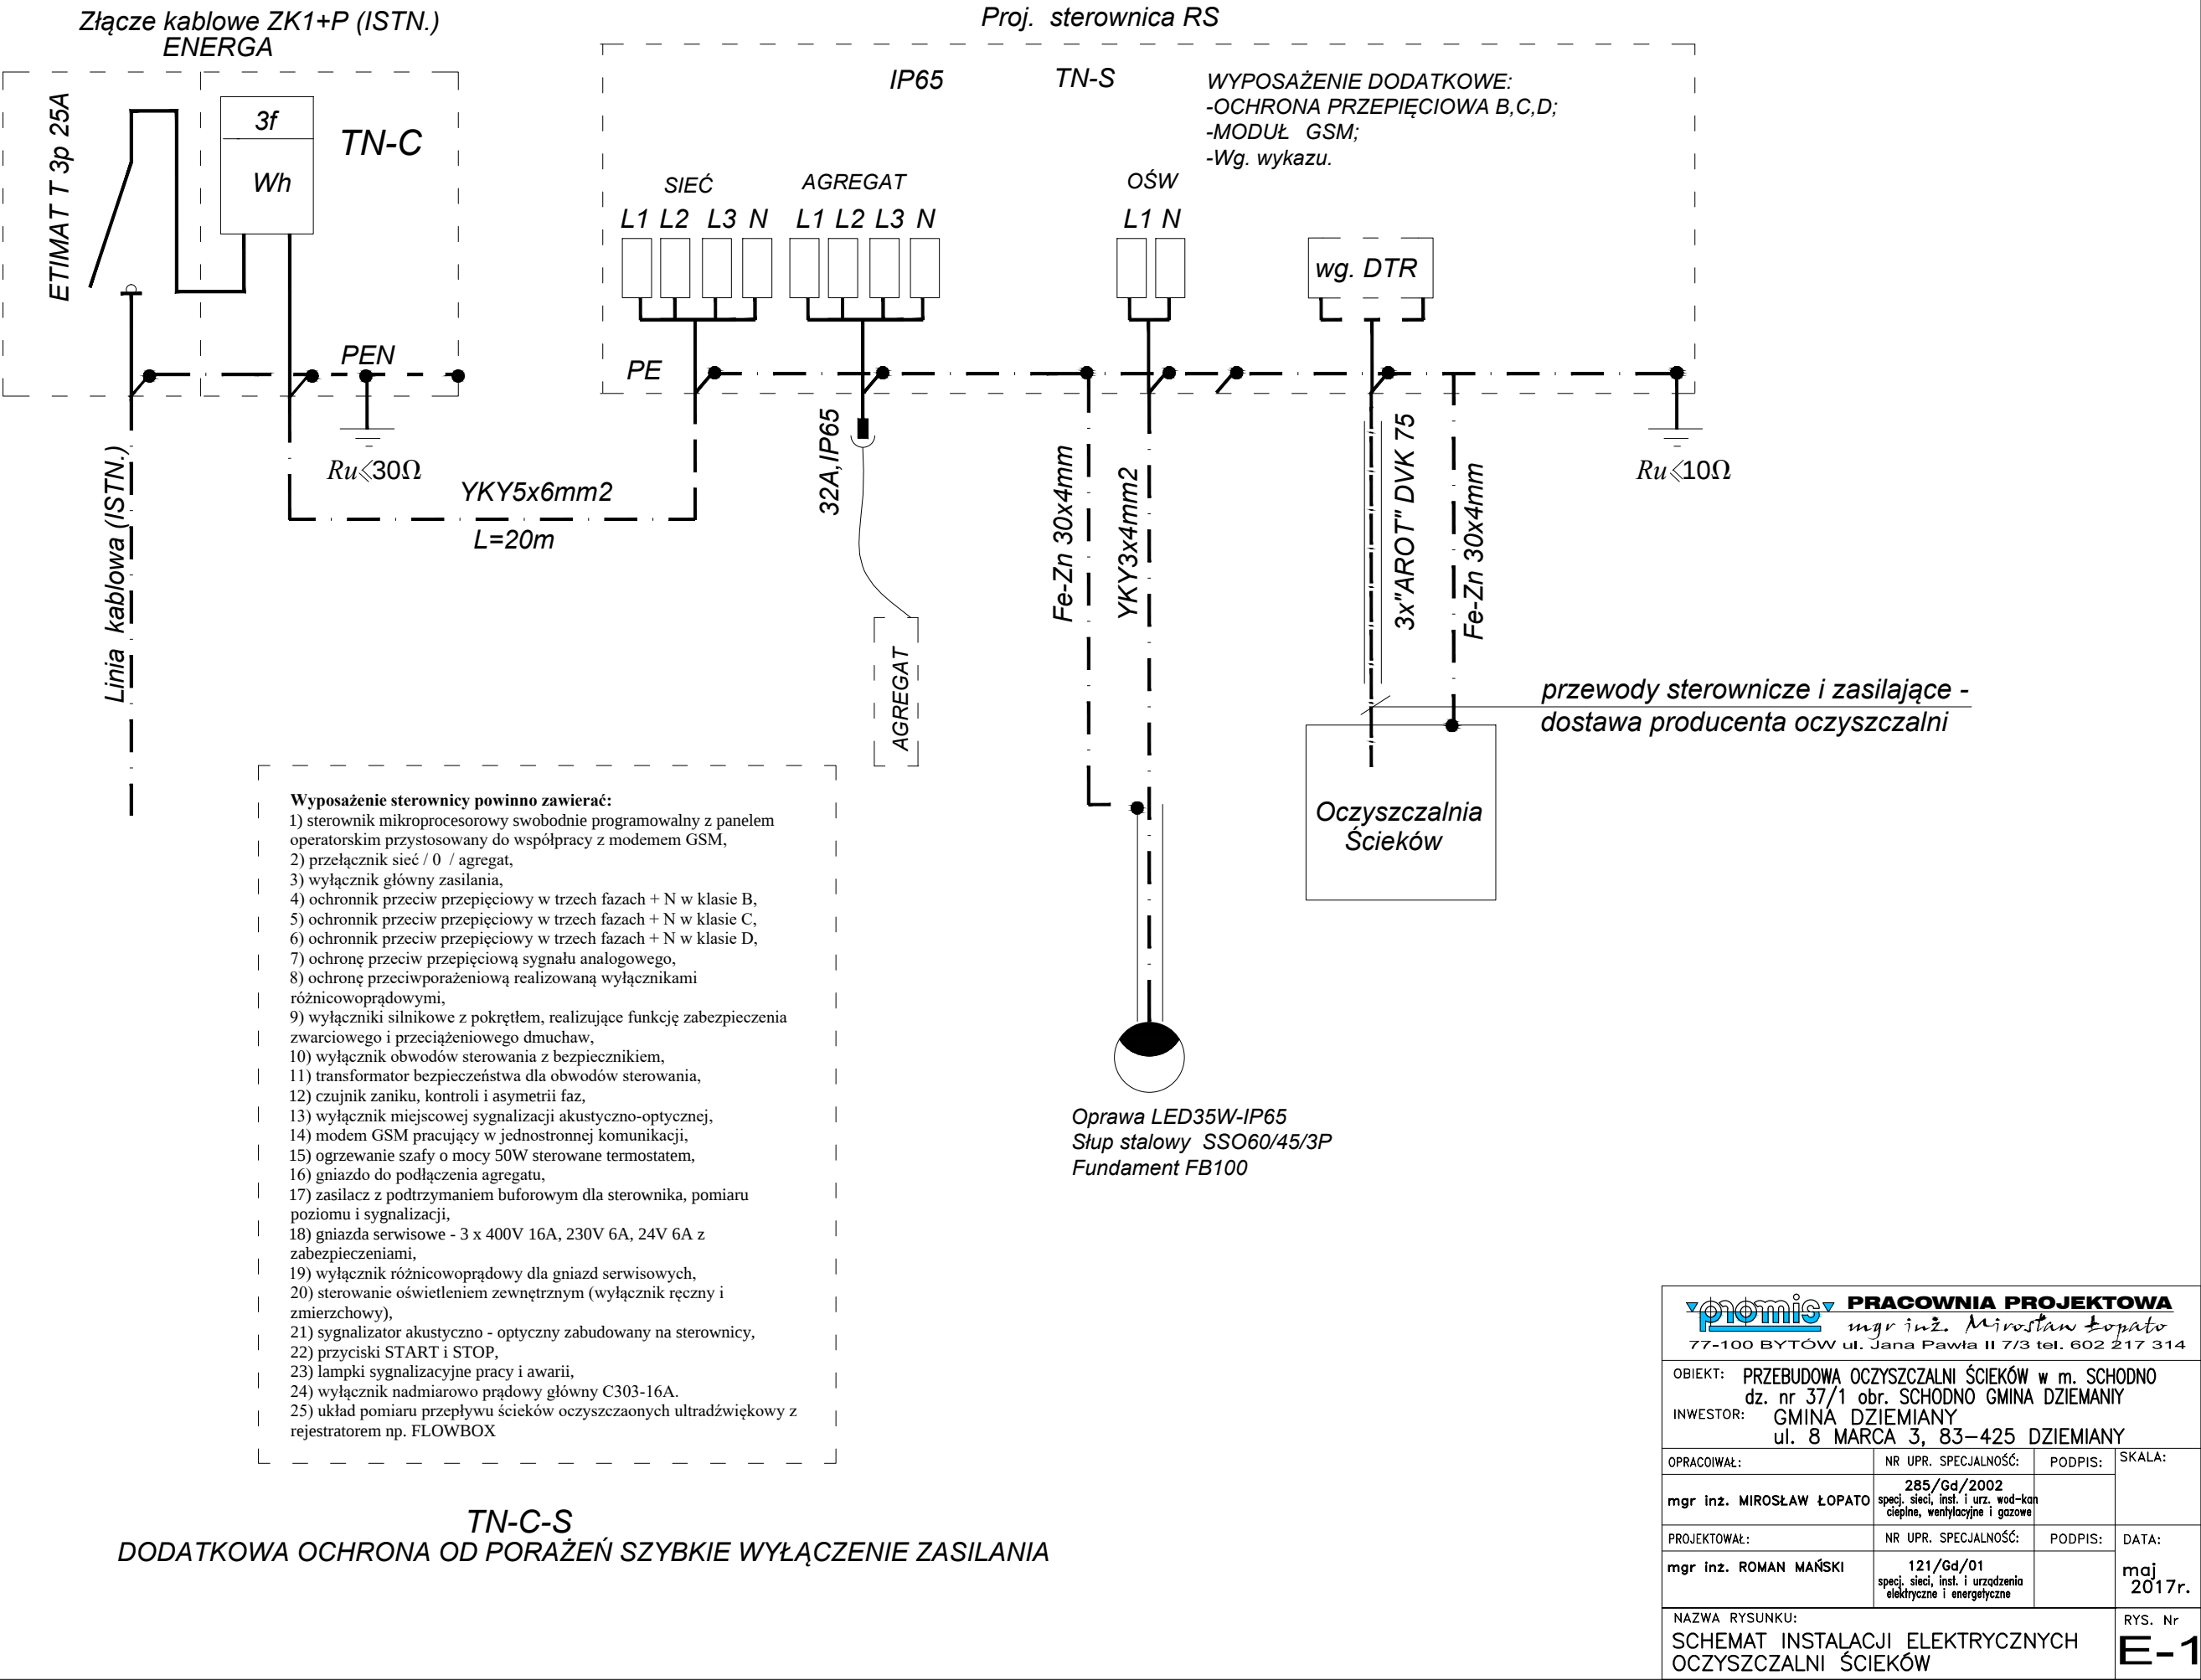

PRACOWNIA PROJEKTOWA mgr inż. Mirosław Łopato 77-100 BYTÓW ul. Jana Pawła II 7/3 tel. 602 217 314			
OBIEKT: PRZEBUDOWA OCZYSZCZALNI ŚCIEKÓW w m. SCHODNO dz. nr 37/1 obr. SCHODNO GMINA DZIEMIANY INWESTOR: GMINA DZIEMIANY ul. 8 MARCA 3, 83-425 DZIEMIANY			
OPRACOWAŁ:	NR UPR. SPECJALNOŚĆ:	PODPIS:	SKALA:
mgr inż. MIROSŁAW ŁOPATO	285/Gd/2002 specj. sieci, inst. i urz. wod-kan ciepłotechniczne i gazowe		
PROJEKTOWAŁ:	NR UPR. SPECJALNOŚĆ:	PODPIS:	DATA:
mgr inż. ROMAN MAŃSKI	121/Gd/01 specj. sieci, inst. i urządzenia elektryczne i energetyczne		maj 2017r.
NAZWA RYSUNKU: SCHEMAT INSTALACJI ELEKTRYCZNYCH OCZYSZCZALNI ŚCIEKÓW			RYS. Nr E-1