


PRZEKRÓJ PRZEZ TUNELE POLETKA ROZSĄCZAJĄCEGO

RYSUNEK ROBOCZY

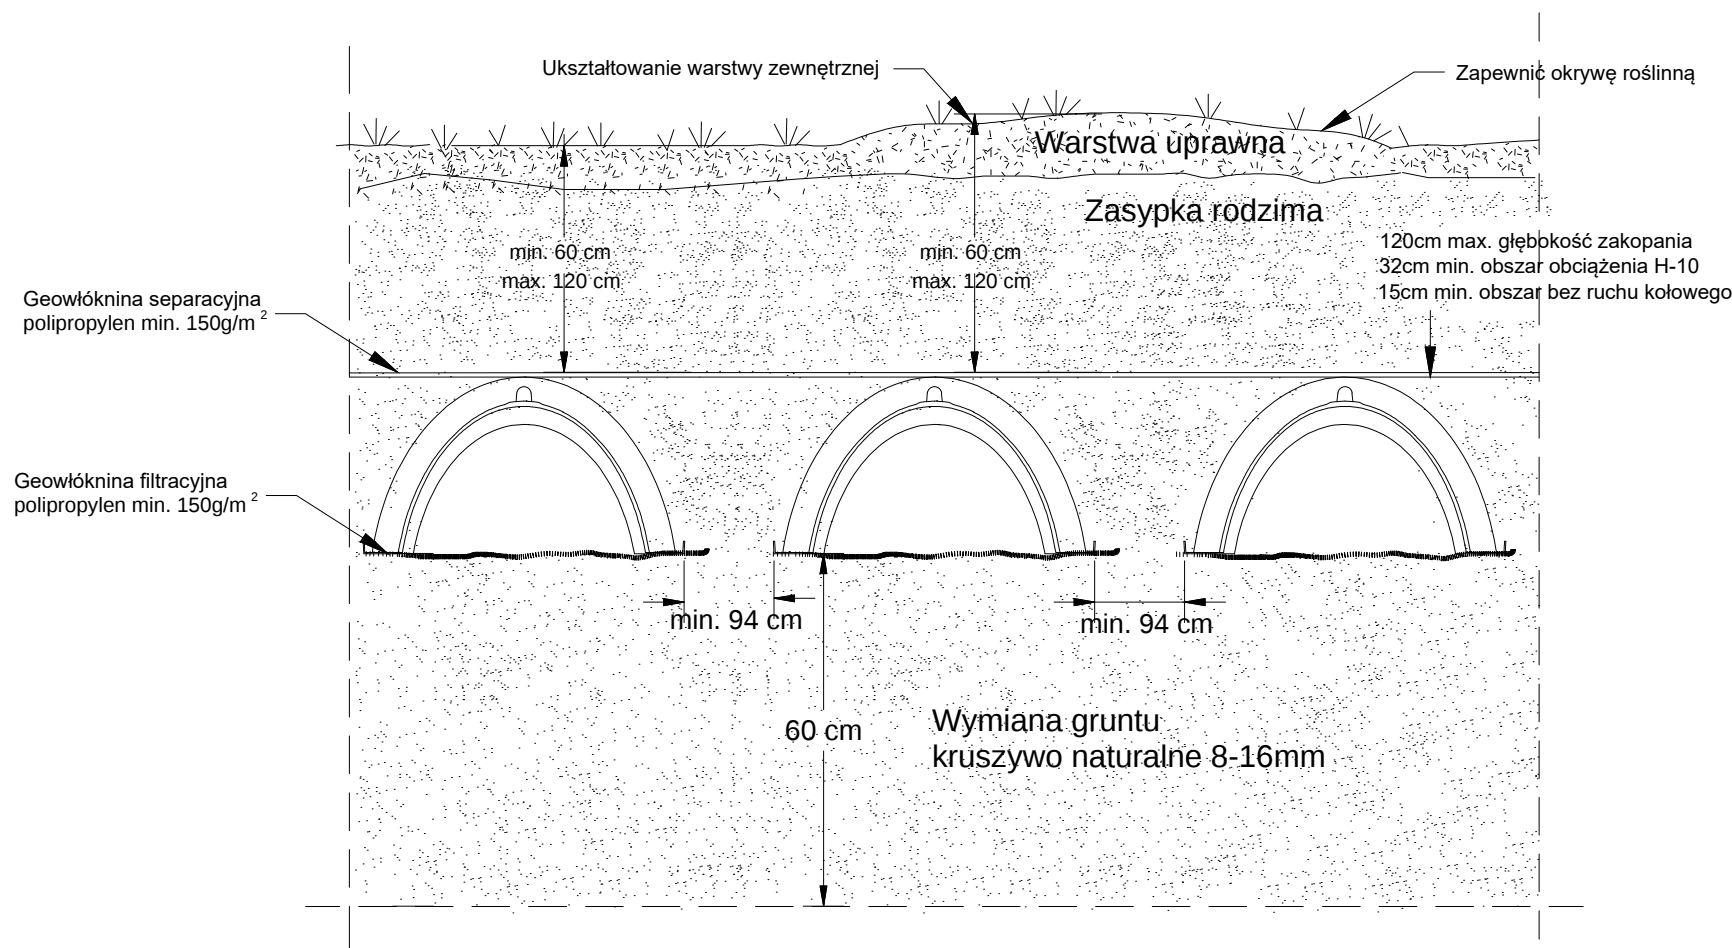

pnomie PRACOWNIA PROJEKTOWA mgr inż. Mirosław Łopato 77-100 BYTÓW ul. Jana Pawła II 7/3 tel. 602 217 314			
OBIEKT: PRZEBUDOWA OCZYSZCZALNI ŚCIEKÓW w m. SCHODNO dz. nr 37/1 obr. SCHODNO GMINA DZIEMIANY INWESTOR: GMINA DZIEMIANY ul. 8 MARCA 3, 83-425 DZIEMIANY			
PROJEKTOWAŁ BRANŻA SANITARNA:	NR UPR. SPECJALNOŚĆ:	PODPIS:	SKALA:
mgr inż. MIROSŁAW ŁOPATO	285/Gd/2002 specj. sieci, inst. i urz. wod-kan ciepne, wentylacyjne i gazowe		
SPRAWDZIŁ BRANŻA SANITARNA:	NR UPR. SPECJALNOŚĆ:	PODPIS:	DATA:
mgr inż. MARCIN CHRZAN	POM/0047/PWOS/10 specj. sieci, inst. i urz. wod-kan ciepne, wentylacyjne i gazowe		MAJ 2017r.
NAZWA RYSUNKU: PRZEKRÓJ PRZEZ TUNELE POLETKA ROZSĄCZAJĄCEGO – SZCZEGÓŁY			RYS. Nr S-3