


SCHEMAT TECHNOLOGICZNY OCZYSZCZALNI

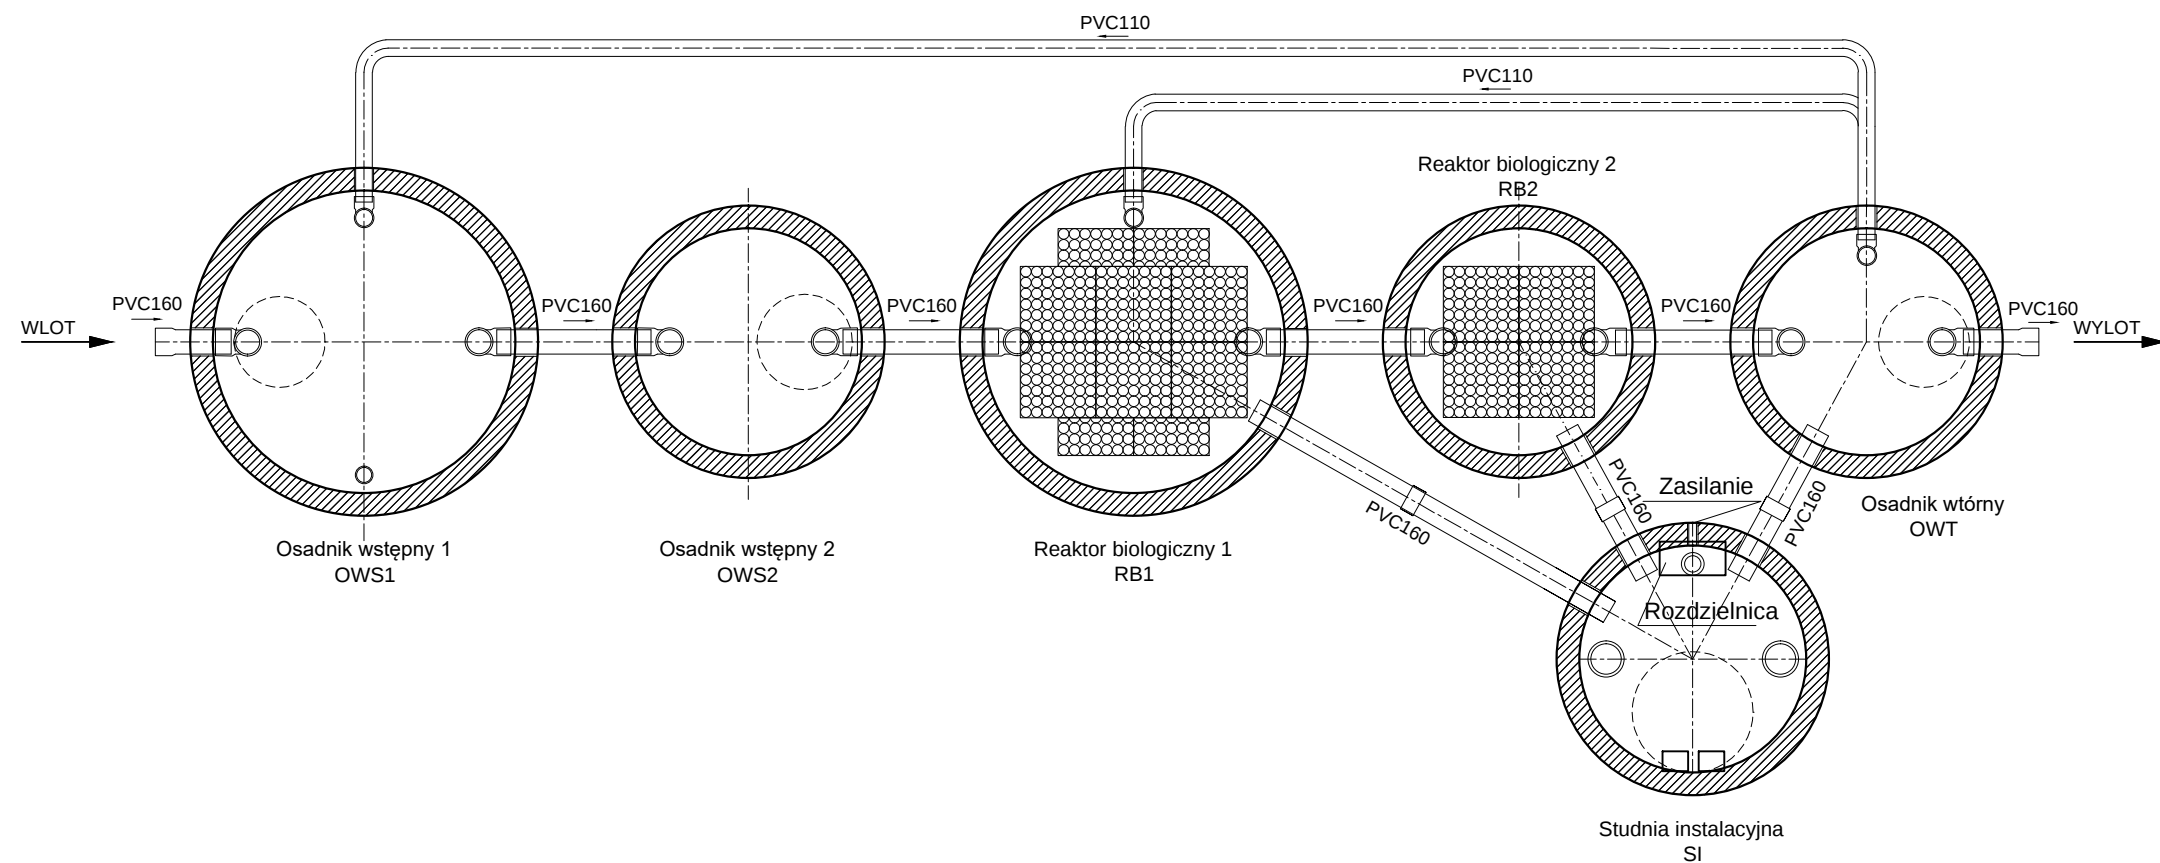

PRACOWNIA PROJEKTOWA
mgr inż. Mirosław Łopato
77-100 BYTÓW ul. Jana Pawła II 7/3 tel. 602 217 314

OBIEKT: PRZEBUDOWA OCZYSZCZALNI ŚCIEKÓW w m. SCHODNO
dz. nr 37/1 obr. SCHODNO GMINA DZIEMIANY
INWESTOR: GMINA DZIEMIANY
ul. 8 MARCA 3, 83-425 DZIEMIANY

PROJEKTOWAŁ BRANŻA SANITARNA:	NR UPR. SPECJALNOŚĆ:	PODPIS:	SKALA:
mgr inż. MIROSŁAW ŁOPATO	285/Gd/2002 specj. sieci, inst. i urz. wod-kan ciepne, wentylacyjne i gazowe		
SPRAWDZIŁ BRANŻA SANITARNA:	NR UPR. SPECJALNOŚĆ:	PODPIS:	DATA:
mgr inż. MARCIN CHRZAN	POM/0047/PWOS/10 specj. sieci, inst. i urz. wod-kan ciepne, wentylacyjne i gazowe		MAJ 2017r.

NAZWA RYSUNKU:
SCHEMAT TECHNOLOGICZNY
OCZYSZCZALNI ŚCIEKÓW

RYS. Nr
S-5