


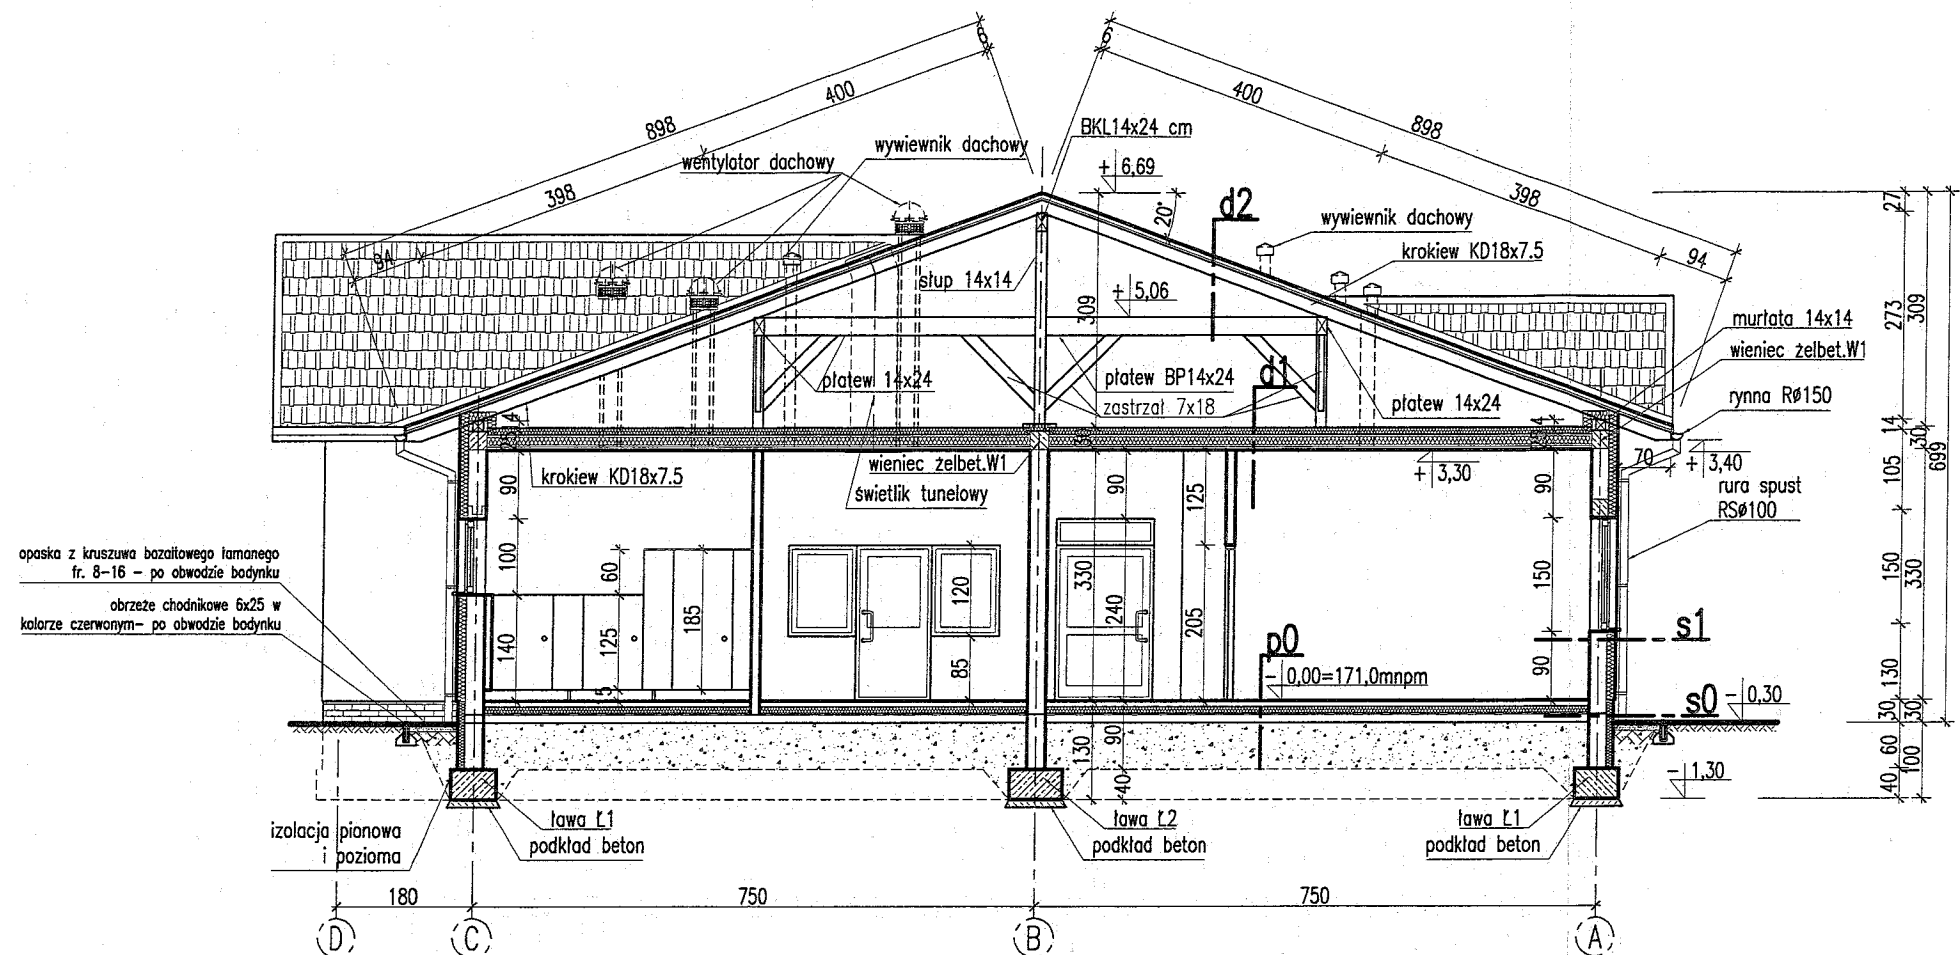





d2

Blachadachówkowa gr.0.6mm  
łaty 4x6cm w rozstawie co 35cm  
kontrłaty 2,5x5cm przybijane do krokwi  
folia wysokoparoprzepuszczalna dachowa  
krokwie - sosna K27 18x7.5cm co ok.90cm

d1

plyta Farmacel 1,5cm  
plyta OSB 2,2cm  
wełna mineralna gr.10cm.  
ruszt drewniany 4x6cm co 60cm  
wełna mineralna gr.15cm.  
belki konstrukcji stropu  
folia paroizolacyjna PE gr.0,2mm  
2 x płyty gips-karton GKF gr.12,5mm.

p0

Wykt.PCV obiekt. / terrakota  
posadzka cementowa gr.6cm  
styropian M20 gr.10cm  
papa termzgrzewalna podkładowa  
podkład betonowy B10 gr.10cm  
podsypka piaszkowa gr.30-50cm

s1


tylnk mineralny baranek gr.3mm  
docieplenie w technologii lekkiej mokrej  
-styropian M20 gr.14cm. z warstwami  
mur z bloczków gazobeton gr.24cm  
tylnk cem-wapienny 1,5cm


s0

flizelina ochronna - pod gruntem  
płytki klinkierowe 1.2cm  
10 cm styropian wodoodporny np. "HYDROMAX" - STYROPOL (AD=0,036W/(m²K))  
izolacja przeciwwilgociowa:  
"IZOHAN WM" IZOHAN - 2mm. ok.2kg/m² - izolacja  
"IZOHAN WL" IZOHAN - rozcieńczony z wodą 1:1, 0,2kg/m² - grunt pod izolację  
- tynk cementowy - wyrównanie podłoża pod izolację  
24 cm bloczek betonowy na zaprawie cementowej

PROJEKTANT

mgr inż. arch. Bogumiła Gąsior  
Upr. bud. Nr 5181/GD/92
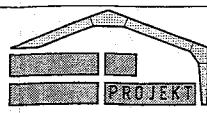
|                                                                                       |  |   |  |
|---------------------------------------------------------------------------------------|--|---|--|
|  |  | <b>BIURO OBSŁUGI INWESTYCJI BL PROJEKT Ludwik Breza</b><br>ul.Gdańska 42, 83-330 ŻUKOWO, email: bl.projekt@wp.pl tel. 0602783915 |  |
| NR RYS.<br><b>A4</b>                                                                  |  | INWESTOR:<br>Urząd Gminy Dziemiany, ul. 8-go Marca 3                                                                             |  |
| SKALA<br><b>1:100</b>                                                                 |  | LOKALIZACJA:<br>Dziemiany, ul.Wyzwolenia, działki nr 42/12/42/11/42/4/42/3                                                       |  |
| DATA<br><b>06/2009</b>                                                                |  | TYTUŁ:<br><b>Przekrój A-A</b>   |  |
| Faza: Projekt<br>Budow.-wykon.<br>BRANZA:<br>ARCHITEKTURA                             |  | PROJEKTOWAŁ:<br>mgr inż. arch.Bogumiła Gąsior nr upr: 5181/Gd/92                                                                 |  |
| SPRAWDZIŁ:<br>mgr inż. arch. Roman Terszel nr upr: 187/Gd/71                          |  | OPRACOWAŁ:<br>mgr inż. Ludwik Breza nr upr: P0M/0078/PWOK/67                                                                     |  |

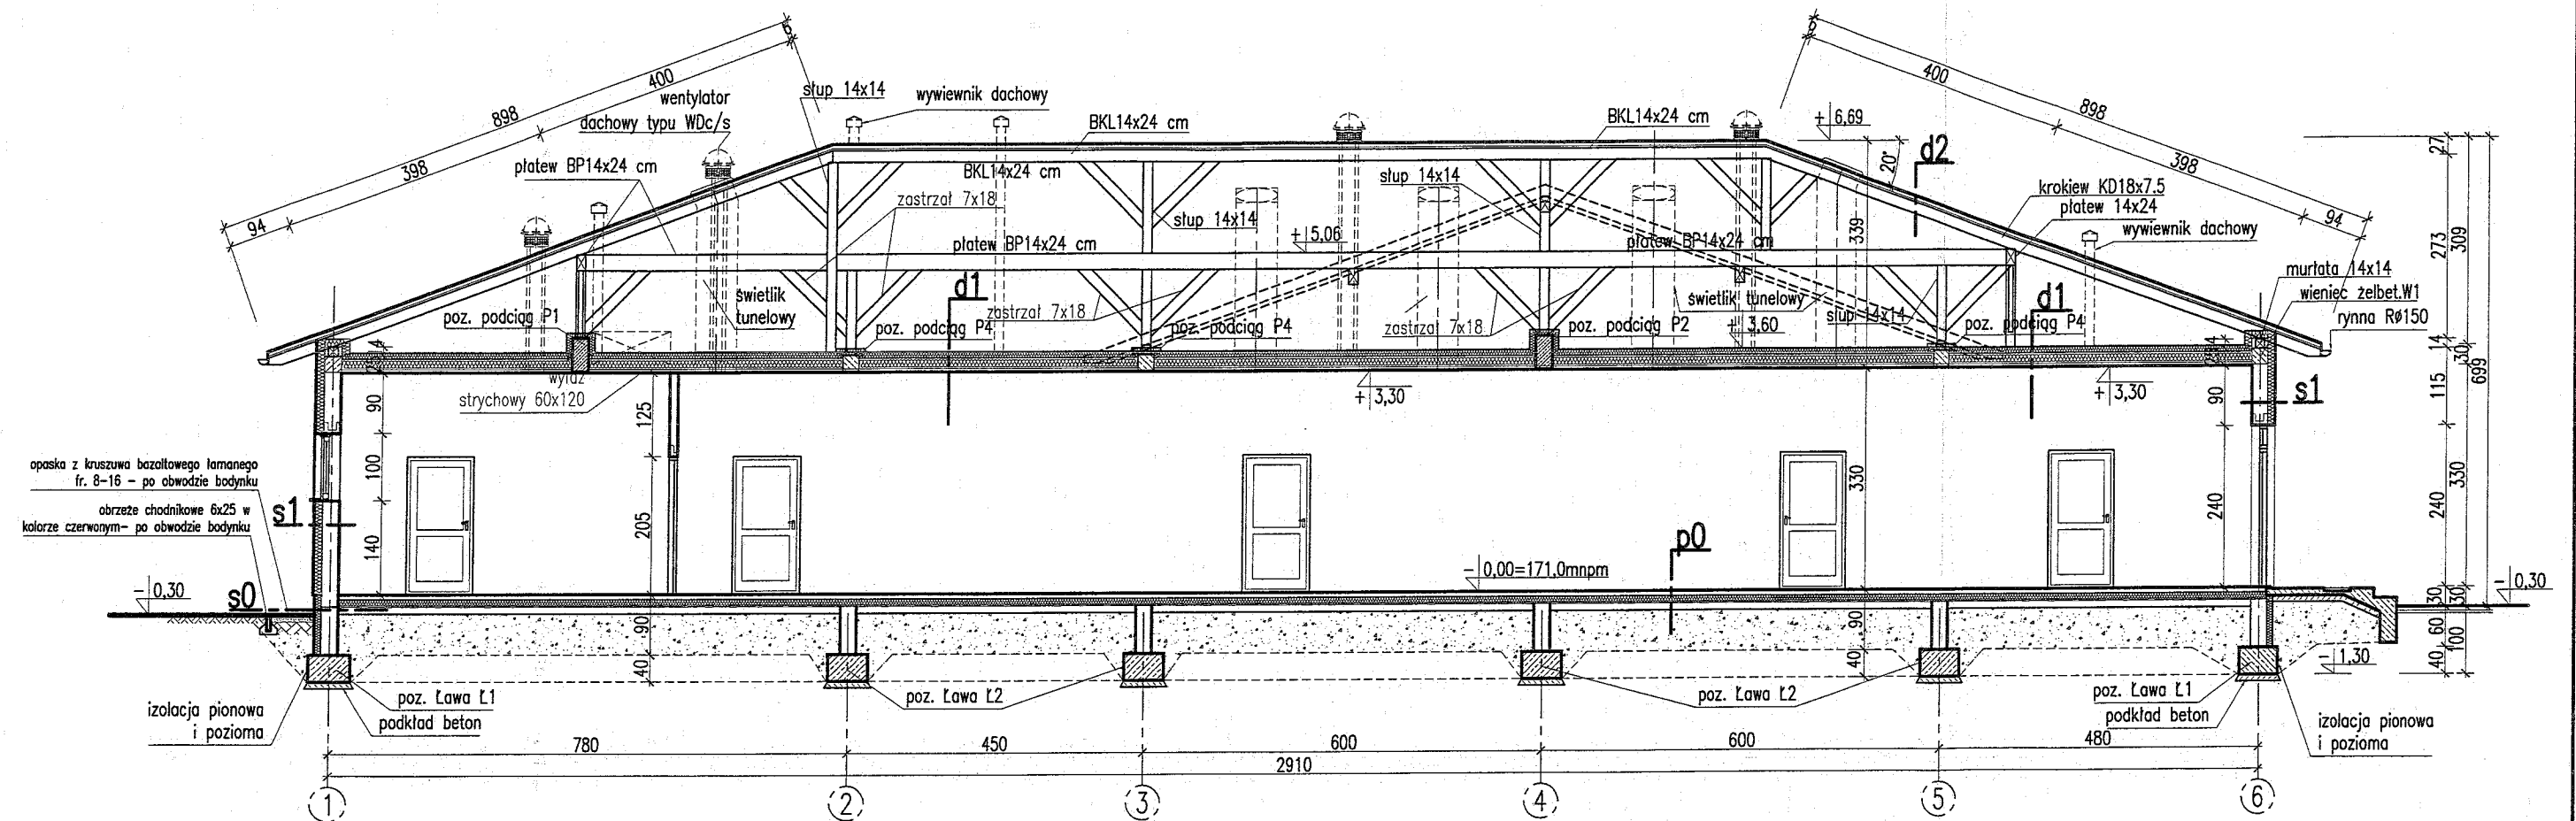

d2

Blachadachówkowa gr.0.6mm  
łaty 4x6cm w rozstawie co 35cm  
kontrłaty 2,5x5cm przybijane do krokwi  
folia wysokoparoprzepuszczalna dachowa  
krokwie - sosna K27 18x7.5cm co ok.90cm

d1

plyta Farmacel 1,5cm  
plyta OSB 2,2cm  
wełna mineralna gr.10cm.  
ruszt drewniany 4x6cm co 60cm  
wełna mineralna gr.15cm.  
belki konstrukcji stropu  
folia paroizolacyjna PE gr.0,2mm  
2 x płyty gips-karton GKF gr.12.5mm.

p0

Wykt.PCV obiekt. / terrakota  
posadzka cementowa gr.6cm  
styropian M20 gr.10cm  
papa termzgrzewalna podkładowa  
podkład betonowy B10 gr.10cm  
podsypka piaszkowa gr.30-50cm

s1


tynek mineralny baranek gr.3mm  
docieplenie w technologii lekkiej mokrej  
-styropian M20 gr.14cm. z warstwami  
mur z bloczków gazobeton gr.24cm  
tynek cem-wapienny 1,5cm

s0


flizelina ochronna - pod gruntem  
płytki klinkierowe 1.2cm  
10 cm styropian wodoodporny np. "HYDROMAX" - STYROPOL (AD=0,036W/(m\*K))  
izolacja przeciwwilgociowa:  
"IZOHAN WM" IZOHAN - 2mm. ok.2kg/m<sup>2</sup> - izolacja  
"IZOHAN WL" IZOHAN - rozcieńczony z wodą 1:1, 0,2kg/m<sup>2</sup> - grunt pod izolację  
- tynek cementowy - wyrównanie podłoża pod izolację  
24 cm błączek betonowy na zaprawie cementowej

**PROJEKTANT**  
mgr inż. arch. Bogumiła Gąsior  
Upr. bud. Nr 5181/GD/92

|                                                                                       |                                                        |   |  |
|---------------------------------------------------------------------------------------|--------------------------------------------------------|---|--|
|  |                                                        | <b>BIURO OBSŁUGI INWESTYCJI BL PROJEKT</b> <b>Ludwik Breza</b><br>ul.Gdańska 42, 83-330 ŻUKOWO, email: bl.projekt@wp.pl tel. 0602783915<br>OBIEKT: Rozbudowa bazy gminnego przedszkola w Dziemianach<br>o budynek przedszkola trzyoddziałowego |  |
| NR RYS.                                                                               | INWESTOR:                                              | Urząd Gminy Dziemiany, ul. 8-go Marca 3   |  |
| A5                                                                                    | LOKALIZACJA:                                           | Dziemiany, ul.Wyzwolenia, działki nr 42/12;42/11;42/4;42/3   |  |
| SKALA                                                                                 | FAZA: Projekt<br>Budow.-wykon.<br>BRANZA: ARCHITEKTURA | TYTUŁ:<br><b>Przekrój B-B</b>   |  |
| 1:100                                                                                 | PROJEKTOWAŁ:                                           | mgr inż. arch.Bogumiła Gąsior nr upr: 5181/Gd/92   |  |
| DATA                                                                                  | SPRAWDZIŁ:                                             | mgr inż. arch. Roman Terszel nr upr: 187/Gd/71   |  |
| 06/2009                                                                               | OPRACOWAŁ:                                             | mgr inż. Ludwik Breza nr upr: POM/0078/PWOK/07   |  |

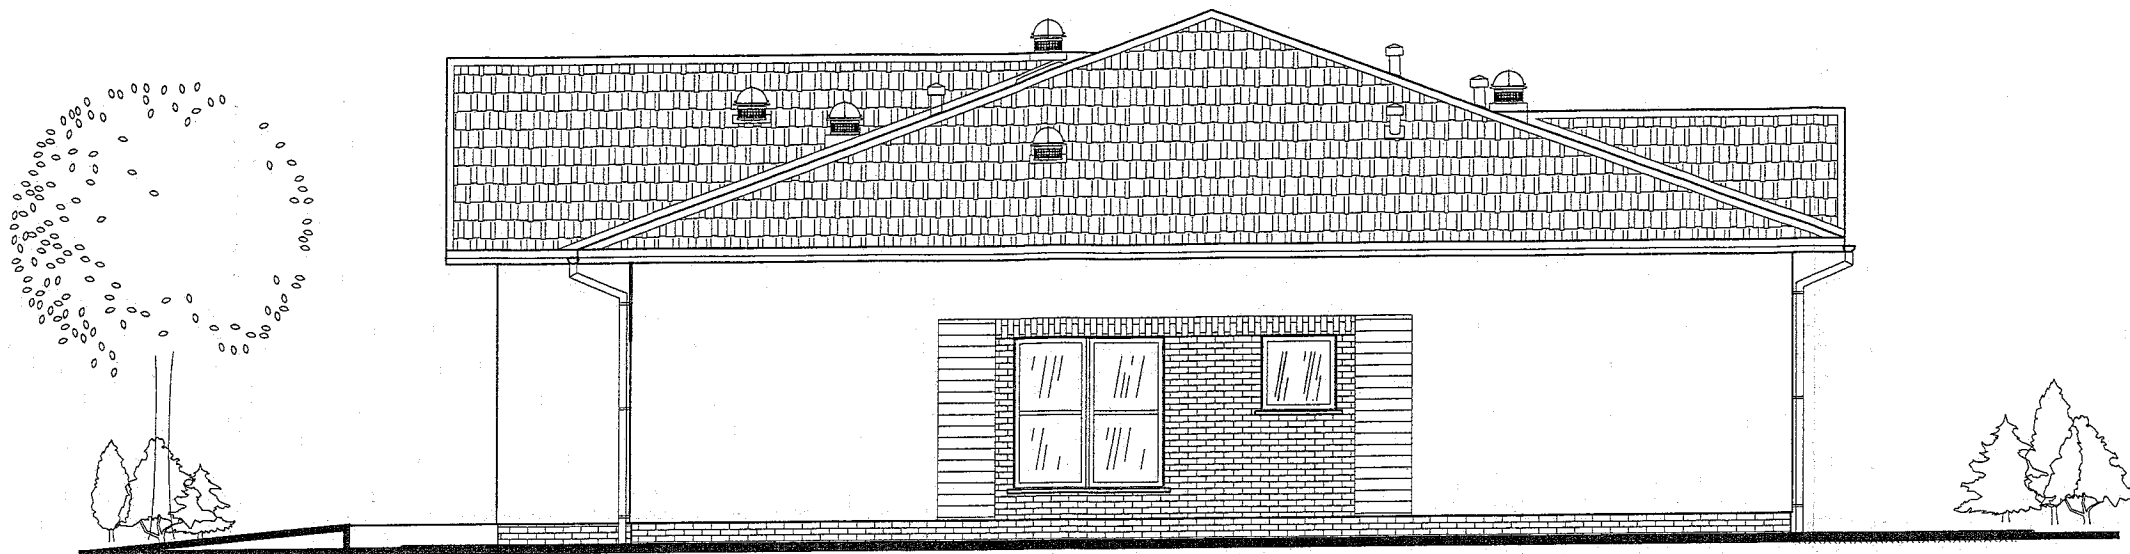


ELEWACJA WSCHODNIA

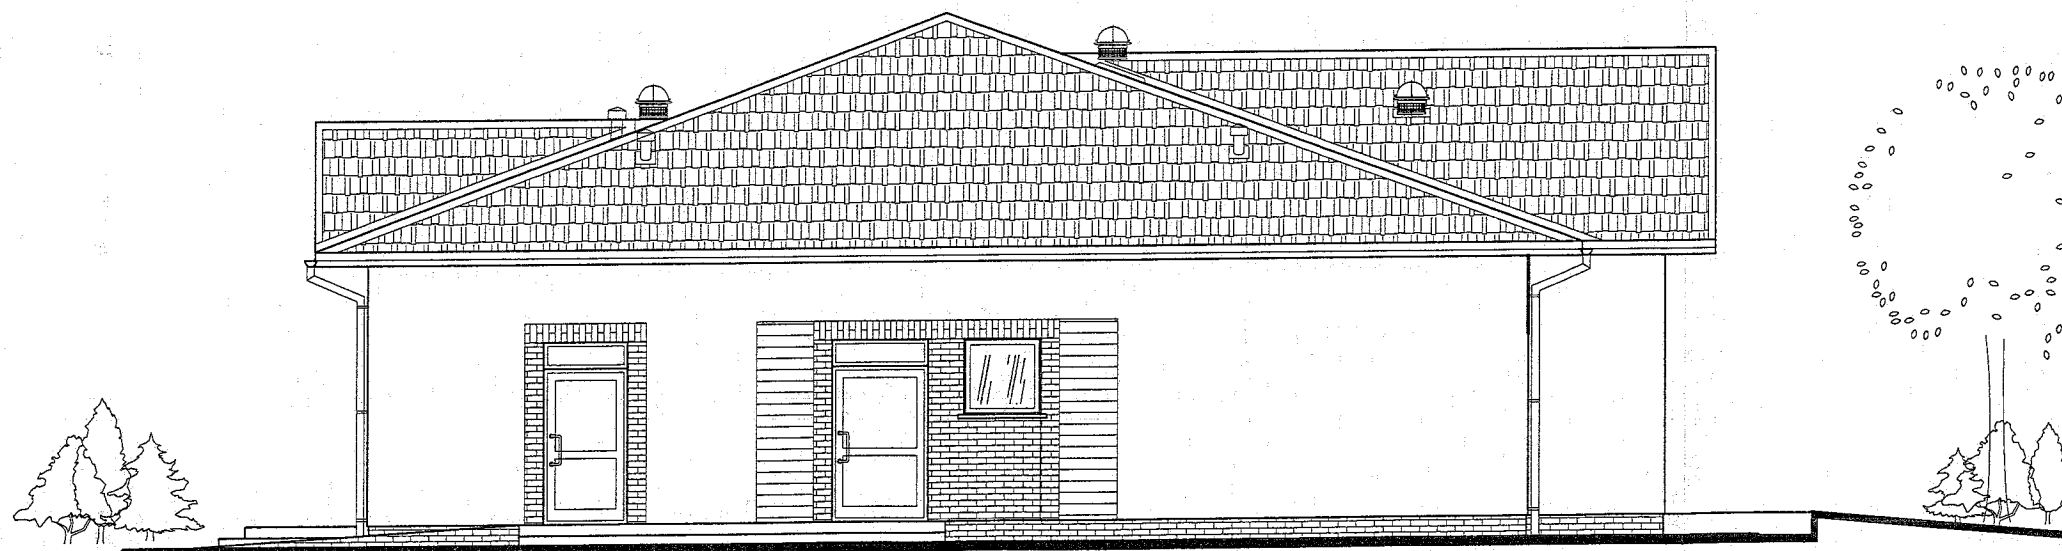


ELEWACJA ZACHODNIA

PROJEKTANT  
mgr inż. arch. Bogumiła Gąsior  
Upr. bud. Nr 5181/GD/92

|                                                                                       |                                  |   |  |
|---------------------------------------------------------------------------------------|----------------------------------|---|--|
|  |                                  | <b>BIURO OBSŁUGI INWESTYCJI BL PROJEKT Ludwik Breza</b><br>ul. Gdarska 42, 83-330 ŻUKOWO, email: bl.projekt@wp.pl tel. 0602783915<br>OBJEKT: Rozbudowa bazy gminnego przedszkola w Dziemianach<br>o budynek przedszkola trzyoddziałowego |  |
| NR RYS.                                                                               | INWESTOR:                        | Urząd Gminy Dziemiany, ul. 8-go Marca 3   |  |
| A6                                                                                    | LOKALIZACJA:                     | Dziemiany, ul. Wyzwolenia, działki nr 42/12;42/11;42/4;42/3   |  |
| SKALA                                                                                 | FAZA: Projekt<br>Budow. - wykon. | TYTUŁ:   |  |
| 1:100                                                                                 | BRANŻA:<br>ARCHITEKTURA          | Elewacje   |  |
| DATA                                                                                  | PROJEKTOWAŁ:                     | mgr inż. arch. Bogumiła Gąsior nr upr: 5181/Gd/92   |  |
| 06/2009                                                                               | SPRAWDZIŁ:                       | mgr inż. arch. Roman Terszel nr upr: 187/Gd/71   |  |
|                                                                                       | OPRACOWAŁ:                       | mgr inż. Ludwik Breza nr upr: POM/0078/PWOK/07   |  |

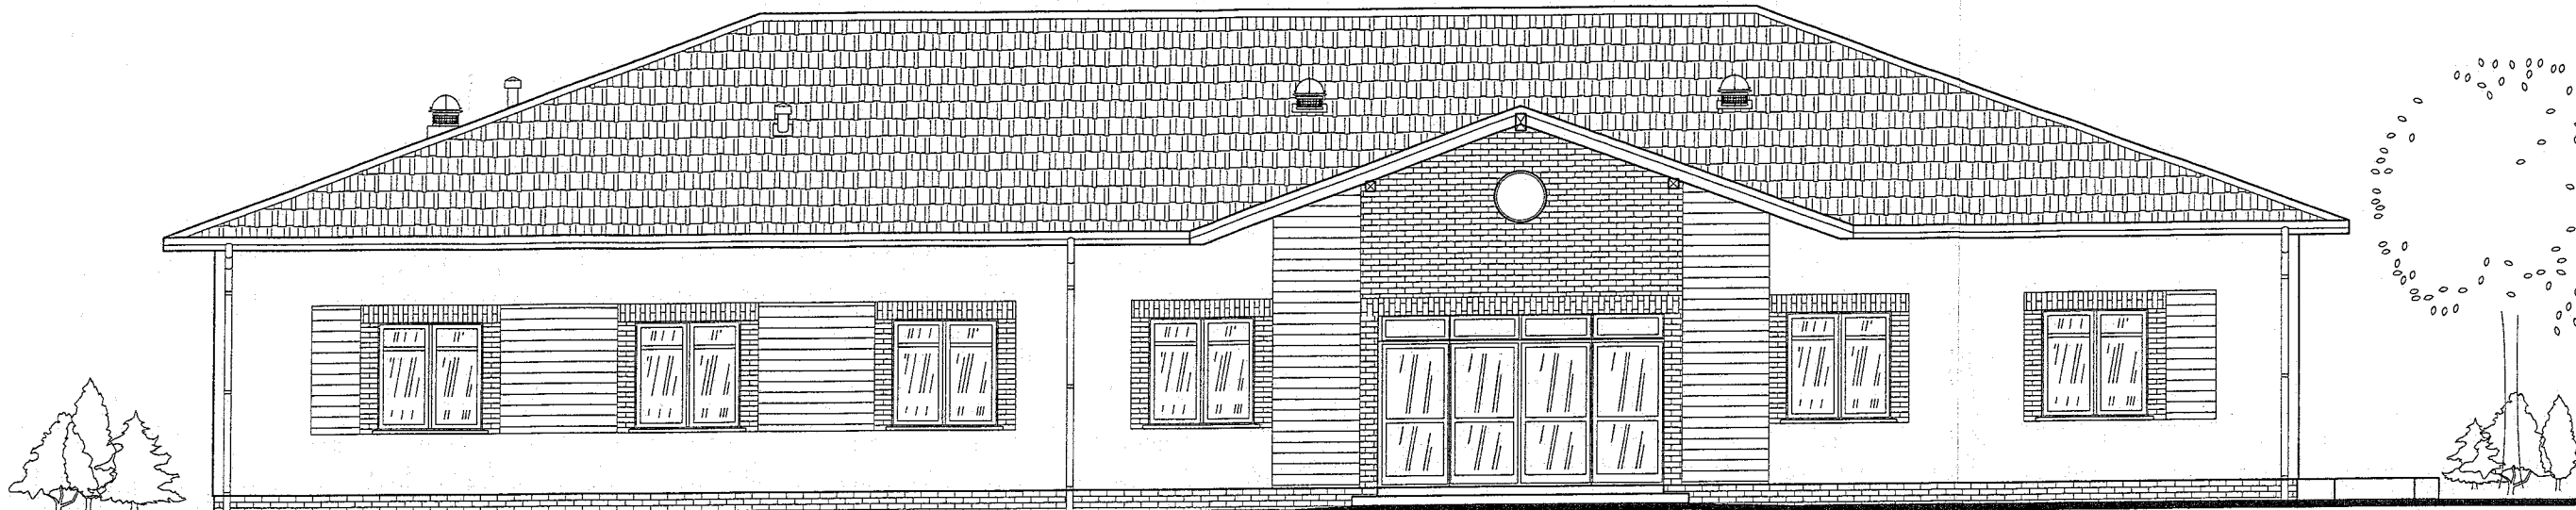


ELEWACJA PÓŁNOCNA

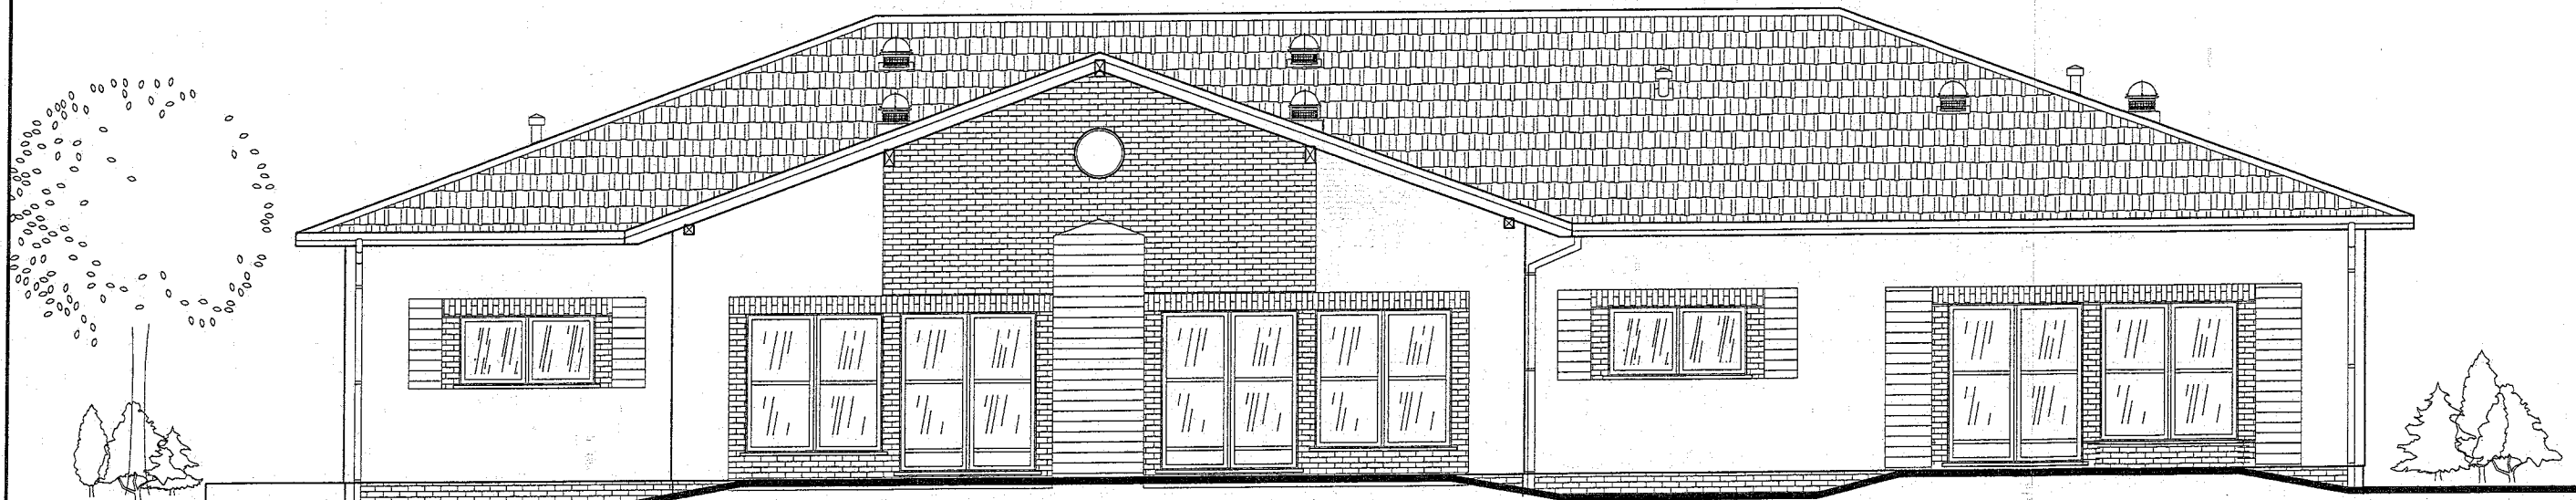

ELEWACJA POŁUDNIOWA

**PROJEKTANT**  
mgr inż. arch. Bogumiła Gąsior  
Upr. bud. Nr 5181/GD/92
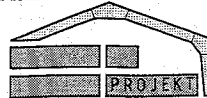
|                                                                                       |  |   |                                                             |
|---------------------------------------------------------------------------------------|--|---|-------------------------------------------------------------|
|  |  | <b>BIURO OBSŁUGI INWESTYCJI BL PROJEKT Ludwik Breza</b><br>ul. Gdańska 42, 83-330 ŻUKOWO, email: bl.projekt@wp.pl tel. 0602783915 |                                                             |
| NR RYS.<br><b>A7</b>                                                                  |  | INWESTOR:   | Urząd Gminy Dziemiany, ul. 8-go Marca 3                     |
| SKALA<br><b>1:100</b>                                                                 |  | LOKALIZACJA:   | Dziemiany, ul. Wyzwolenia, działki nr 42/12;42/11;42/4;42/3 |
| DATA<br><b>06/2009</b>                                                                |  | FAZA: Projekt<br>Budow. - wykon.<br>BRANŻA: ARCHITEKTURA                                                                          | TYTUŁ:<br><b>Elewacje</b>                                   |
|                                                                                       |  | PROJEKTOWAŁ:   | mgr inż. arch. Bogumiła Gąsior nr upr. 5181/Gd/92           |
|                                                                                       |  | SPRAWDZIŁ:   | mgr inż. arch. Roman Terszel nr upr. 187/Gd/71              |
|                                                                                       |  | OPRACOWAŁ:   | mgr inż. Ludwik Breza nr upr. POM/0078/PWOK/07              |

ZESTAWIENIE STOLARKI OKIENNEJ I DRZWI ZEWNĘTRZNYCH – WEJŚCIOWYCH

| Oznaczenie rys.      |                  |   | 01                                                                                              | 02                       | 03                       | 04                       | 05                                                                          | DZW1                                                                | DZ1                                                | DZ2                                  | 0060      |  |
|----------------------|------------------|---|-------------------------------------------------------------------------------------------------|--------------------------|--------------------------|--------------------------|-----------------------------------------------------------------------------|---------------------------------------------------------------------|----------------------------------------------------|--------------------------------------|-----------|--|
| Rodzaj okien         |                  |   | okna / drzwi PCV – kolor biały – z systemem nawiewników –szklona szybą zespoloną o U < 1,1W/m2K |                          |                          |                          |                                                                             |                                                                     |                                                    |                                      |           |  |
| Schemat              |                  |   |                                                                                                 |                          |                          |                          |                                                                             |                                                                     |                                                    |                                      |           |  |
| Wymiary              | W świetle otworu | S | 100                                                                                             | 150                      | 200                      | 200                      | 200                                                                         | 400                                                                 | 120                                                | 110                                  | ø66       |  |
|                      |                  | H | 100                                                                                             | 150                      | 200                      | 100                      | 230                                                                         | 240                                                                 | 255                                                | 210                                  |           |  |
| Rodzaj okucia        |                  |   | uchylno–<br>–rozwieralne                                                                        | uchylno–<br>–rozwieralne | uchylno–<br>–rozwieralne | uchylno–<br>–rozwieralne | uchylno–<br>–rozwieralne                                                    | –rozwieralne z<br>samozamykaczem                                    | –rozwieralne z<br>samozamykaczem                   |                                      |           |  |
| Razem sztuk stolarki |                  |   | 2                                                                                               | 6                        | 4                        | 2                        | 3                                                                           | 2                                                                   | 1                                                  | 1                                    | 2         |  |
| Uwagi                |                  |   |                                                                                                 |                          |                          |                          | Szyba "bezpieczna"<br>dolne wypełnienie<br>panel kom.<br>PCV w kolorze ramy | Szyba "bezpieczna"<br>dwa skrzydła drzwi min.<br>po 90cm szerokości | wypełnienie<br>panel kom.<br>PCV<br>w kolorze ramy | wypełnienie<br>Szyba<br>"bezpieczna" | naświetle |  |

ZESTAWIENIE STOLARKI – DRZWI WEWNĘTRZNYCH

|                      |                      |   |                                                                                     |       |                                                                                       |       |                                                                                       |  |
|----------------------|----------------------|---|-------------------------------------------------------------------------------------|-------|---------------------------------------------------------------------------------------|-------|---------------------------------------------------------------------------------------|--|
| Oznaczenie rys.      |                      |   | D1                                                                                  |       | D2                                                                                    |       | D3                                                                                    |  |
| Rodzaj drzwi         |                      |   | drewniane płytowe fornirowane<br>w kolorze machoniu                                 |       |                                                                                       |       |                                                                                       |  |
| Schemat              |                      |   |  |       |  |       |  |  |
| Wymiary              | W świetle ościeznicy | S | 90                                                                                  |       | 90                                                                                    |       | 90                                                                                    |  |
|                      |                      | H | 200                                                                                 |       | 200                                                                                   |       | 200                                                                                   |  |
| Rodzaj okucia        |                      |   | lewe                                                                                | prawe | lewe                                                                                  | prawe | przesuwne                                                                             |  |
| Razem sztuk stolarki |                      |   | 2                                                                                   | 8     | 3                                                                                     | 0     | 2                                                                                     |  |
| Uwagi                |                      |   |                                                                                     |       | drzwi z dolną kratką – łazienkowe                                                     |       | drzwi z dolną kratką – łazienkowe                                                     |  |

- UWAGA!
- 1. Przed zamawianiem stolarki wszystkie wymiary sprawdzić na budowie
  - 2. W zestawieniu nie uwzględniono drzwi systemowej zabudowy kabin ustępowych

PROJEKTANT  
mgr inż. arch. Bogumiła Gąsior  
Upr. bud. Nr 5181/GD/92

|                                                                  |  |   |  |
|------------------------------------------------------------------|--|---|--|
|                                                                  |  | BIURO OBSŁUGI INWESTYCJI <b>BL PROJEKT</b> <i>Ludwik Breza</i><br>ul.Gdańska 42, 83-330 ZUKOWO, email: bl.projekt@wp.pl tel. 0602783915 |  |
| NR RYS.<br><b>A8</b>                                             |  | INWESTOR:<br>Urząd Gminy Dziemiany, ul. 8-go Marca 3                                                                                    |  |
| SKALA<br>--                                                      |  | LOKALIZACJA:<br>Dziemiany, ul.Wyzwolenia, działki nr 42/12;42/11;42/4;42/3                                                              |  |
| DATA<br><b>06/2009</b>                                           |  | TYTUŁ:<br><b>Zestawienie stolarki</b>                                                                                                   |  |
| PROJEKTOWAŁ:<br>mgr inż. arch.Bogumiła Gąsior nr upr: 5181/Gd/92 |  | SPRAWDZIŁ:<br>mgr inż. arch. Roman Terszel nr upr: 187/Gd/71                                                                            |  |
| OPRACOWAŁ:<br>mgr inż. Ludwik Breza nr upr: POM/0078/PWOK/01     |  |   |  |