


SCHEMAT INSTALACJI RTV/SAT

Antena SAT 110cm + 2 x konwerter satelitarny

Anteny TV umiejscowione na dachu budynku

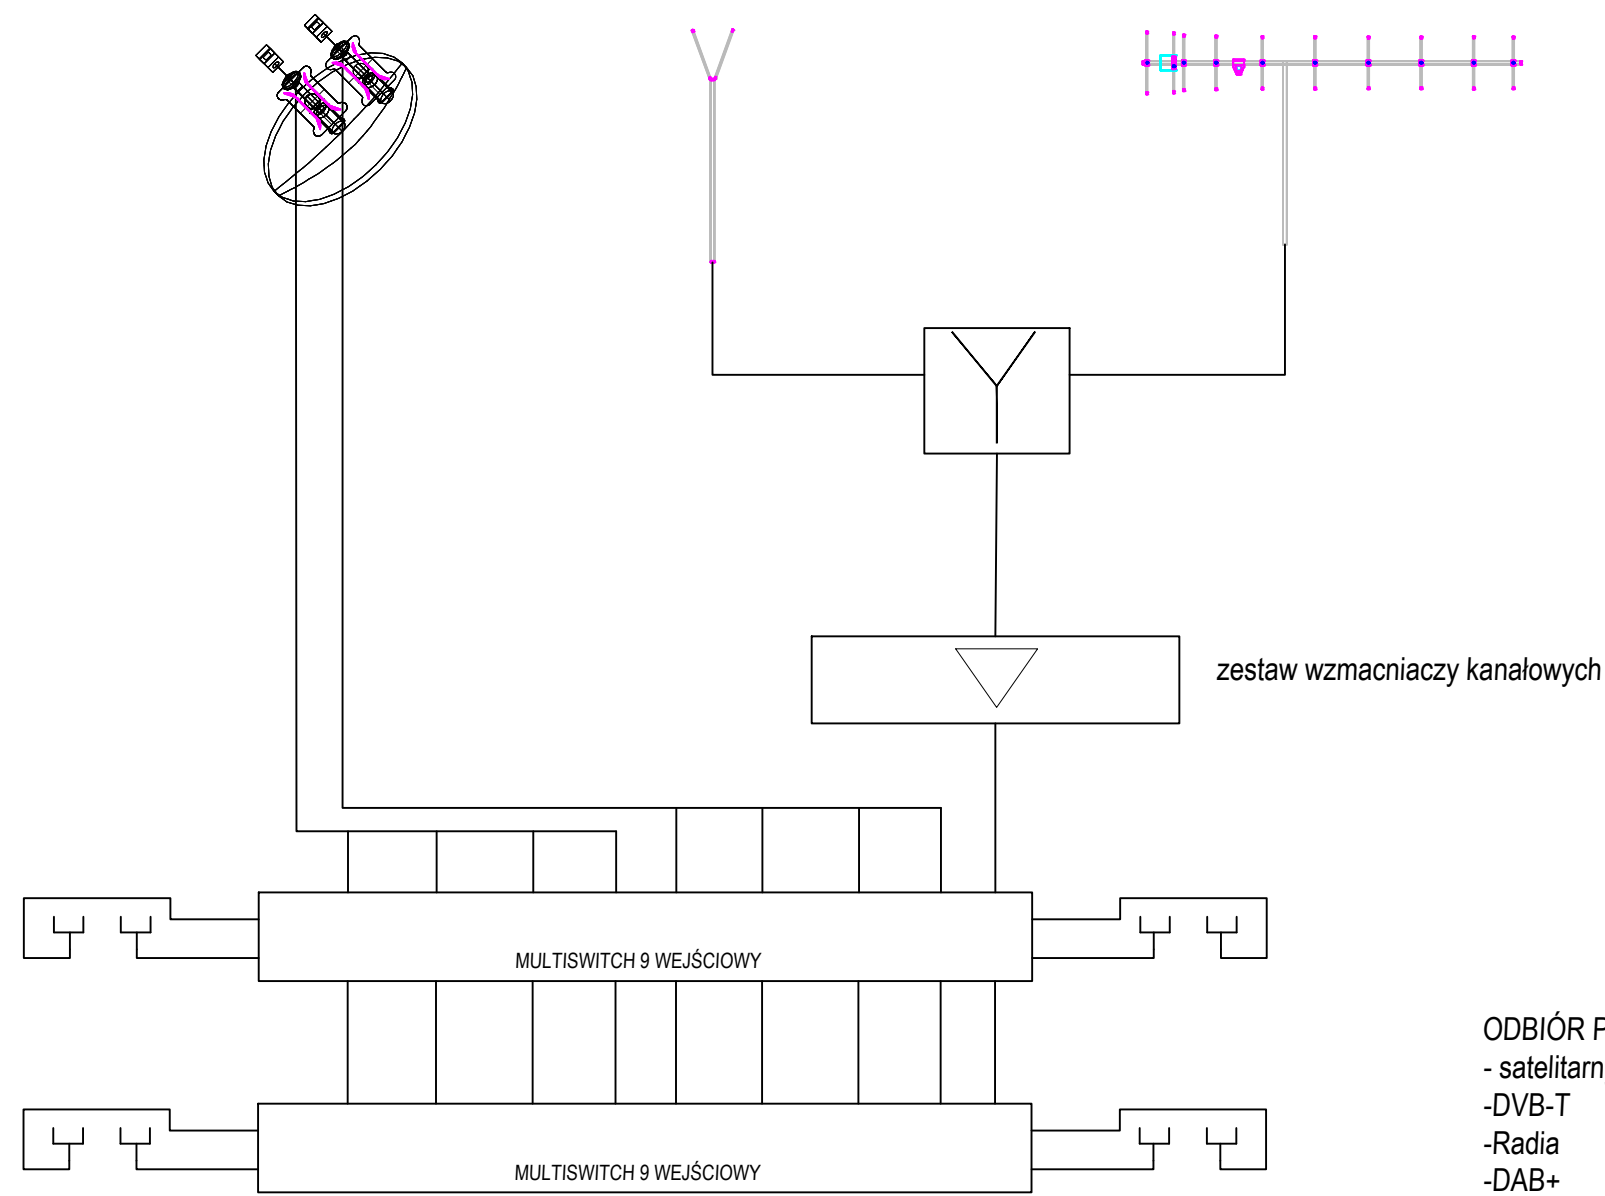

ODBIÓR PROGRAMÓW:
- satelitarnych Hot Bird oraz Astra
-DVB-T
-Radia
-DAB+

- UWAGI:
1. Projektowane urządzenia umieścić w serwerowni.
 2. Gniazda telewizyjne instalować podtynkowo
 3. Instalację wykonać podtynkowo przewodem TRISET-113 1,13/4,8/6,8 klasa A 75 Om, w rurce karbowanej giętkiej Ø 16
 4. Maszt antenowy należy połączyć do instalacji odgromowej.

BIURO PROJEKTOWE I NADZÓR BUDOWLANY Rychnowy 1b, 77-300 Częstochów tel. kom.: 663 922 034; fax: 597268037 e-mail: biuro@marcinbartos.pl; marcinbartos4@wp.pl; www.marcinbartos.pl		Data: 20.05.2019	
SANITARNA		Skala: -	Rys. nr: E-11
Temat:	Schema instalacji RTV/SAT		
Nazwa inwestycji:	Rzobudowa szkoły podstawowej w Dziemianach		
Adres:	DZIEMIANY, ul. Wyzwolenia 20, dz. 43/2 i 42/11, obręb i gmina Dziemiany TERYT 2206022		
Projektant	Teletechniczna	STEFAN KONOWICZ Upr.: UAN-KZ-721/248/87 do proj. bez ograniczeń w spec. tp	
Projektant spr.	Teletechniczna	mgr inż. ROMAN GLANDER Upr.: KUP/0168/PWOT/06 do proj. bez ograniczeń w spec. tp	