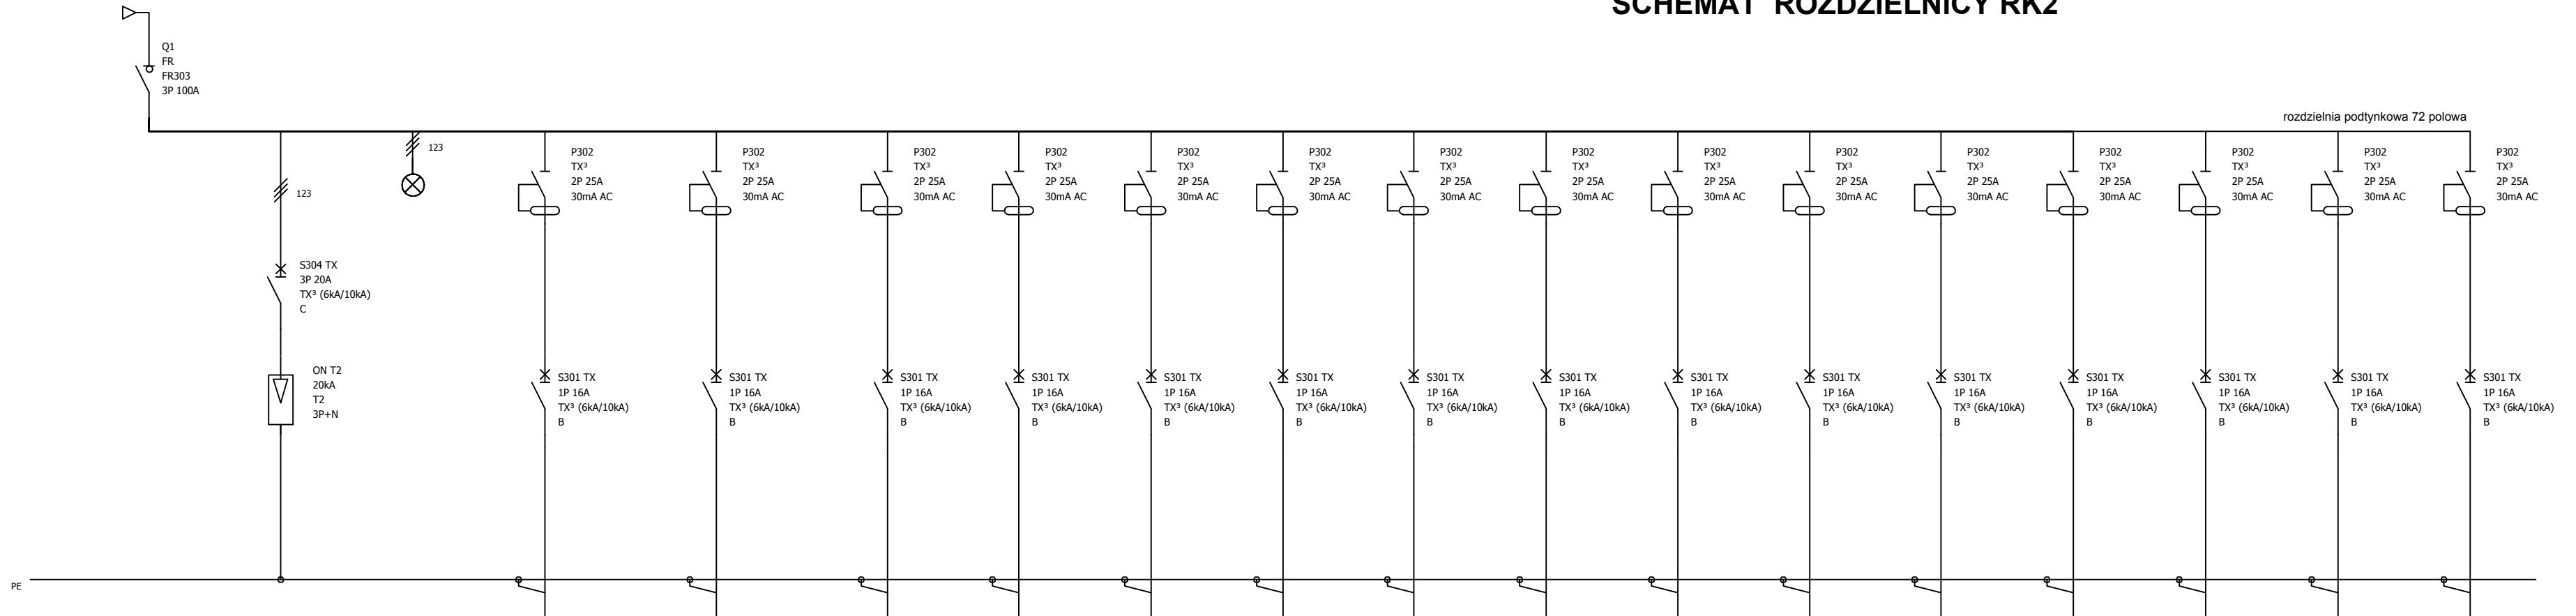


SCHEMAT ROZDZIELNICY RK2

[illegible]

Układ sieci	TNS
Napięcie znamionowe	230/400V
Moc zainstalowana	10 kW
Moc Szczytowa	8,0 kW
Prąd Szczytowy	12,5 A

BIURO PROJEKTOWE I NADZÓR BUDOWLANY Rychnów1b, 77-300 Człuchów tel. kom.: 663 922 034; fax: 597268037 e-mail: biuro@marcinbartos.pl; marcinbartos4@wp.pl; www.marcinbartos.pl			Data: 20.05. 2019r.
ELEKTRYCZNA		Skala: -	Rys. nr: E-5
Temat:	Schemat rozdzielnic RK2		
Nazwa inwestycji:	Rozbudowa szkoły podstawowej w Dziemianach		
Adres:	DZIEMIANY, ul. Wyzwolenia 20, dz. 43/2 i 42/11, obręb i gmina Dziemiany TERYT 2206022		
Wykonał:	Branża:	Imię i nazwisko, uprawnienia budowlane:	Podpis:
Projektant:	Elektryczna:	inż. ZENON TRABAŁA Upr.: NB-7210/253/79 do proj. bez ograniczeń w spec. elektrycznej	
Projektant spr.:	Sanitarna:	inż. KAROL GOŁĘBIEWSKI Upr.: POM/0179/PWOE/08 do proj. bez ograniczeń w spec. elektrycznej	