

**UCHWAŁA NR XVI/91/25  
RADY GMINY DZIEMIANY**

z dnia 25 czerwca 2025 r.

**w sprawie zaliczenia dróg na terenie gminy Dziemiany do dróg publicznych kategorii gminnej oraz  
ustalenia ich przebiegu**

Na podstawie art. 18 ust. 2 pkt 15 ustawy z dnia 8 marca 1990 r. o samorządzie gminnym (t.j. Dz. U. z 2024 roku, poz. 1465 ze zm.) oraz art. 7 ust. 2 i 3 ustawy z dnia 21 marca 1985 r. o drogach publicznych (t.j. Dz. U. z 2024 roku, poz. 320 ze zm.), po zasięgnięciu opinii Zarządu Powiatu Kościerskiego Rada Gminy Dziemiany **uchwala, co następuje:**

**§ 1.** Zalicza się usytuowane na terenie Gminy Dziemiany wskazane w § 2 odcinki dróg do dróg publicznych kategorii gminnej.

**§ 2.** Ustala się następujący przebieg dróg wymienionych w § 1:

| <b>Lp.</b> | <b>Przebieg drogi</b>       | <b>Nr działki/obręb</b>                              | <b>Uwagi</b>                              |
|------------|-----------------------------|--|---|
| 1.         | ul. Słoneczna w Dziemianach | 23, 24, 268/11, 270,<br>301/10<br>obr. ew. Dziemiany | Właścicielem działek jest Gmina Dziemiany |
| 2.         | Odcinki dróg – m. Rów       | 41, 7/2, 7/4<br>obr. ew. Płęsy                       | Właścicielem działek jest Gmina Dziemiany |

**§ 3.** Położenie i przebieg dróg wymienionych w § 2 określają załączniki graficzne nr 1 – 2 do niniejszej uchwały.

**§ 4.** Wykonanie uchwały powierza się Wójtowi Gminy Dziemiany.


**§ 5.** Uchwała wchodzi w życie po upływie 14 dni od dnia jej ogłoszenia w Dzienniku Urzędowym Województwa Pomorskiego.

Przewodniczący Rady  
Gminy Dziemiany

**Krystian Kaszubowski**

Wydruk z systemu IntraEWID  
Mapa poglądowa - ul. Słoneczna, m. Dziemiany  
skala 1: 2 000

Załącznik nr 1

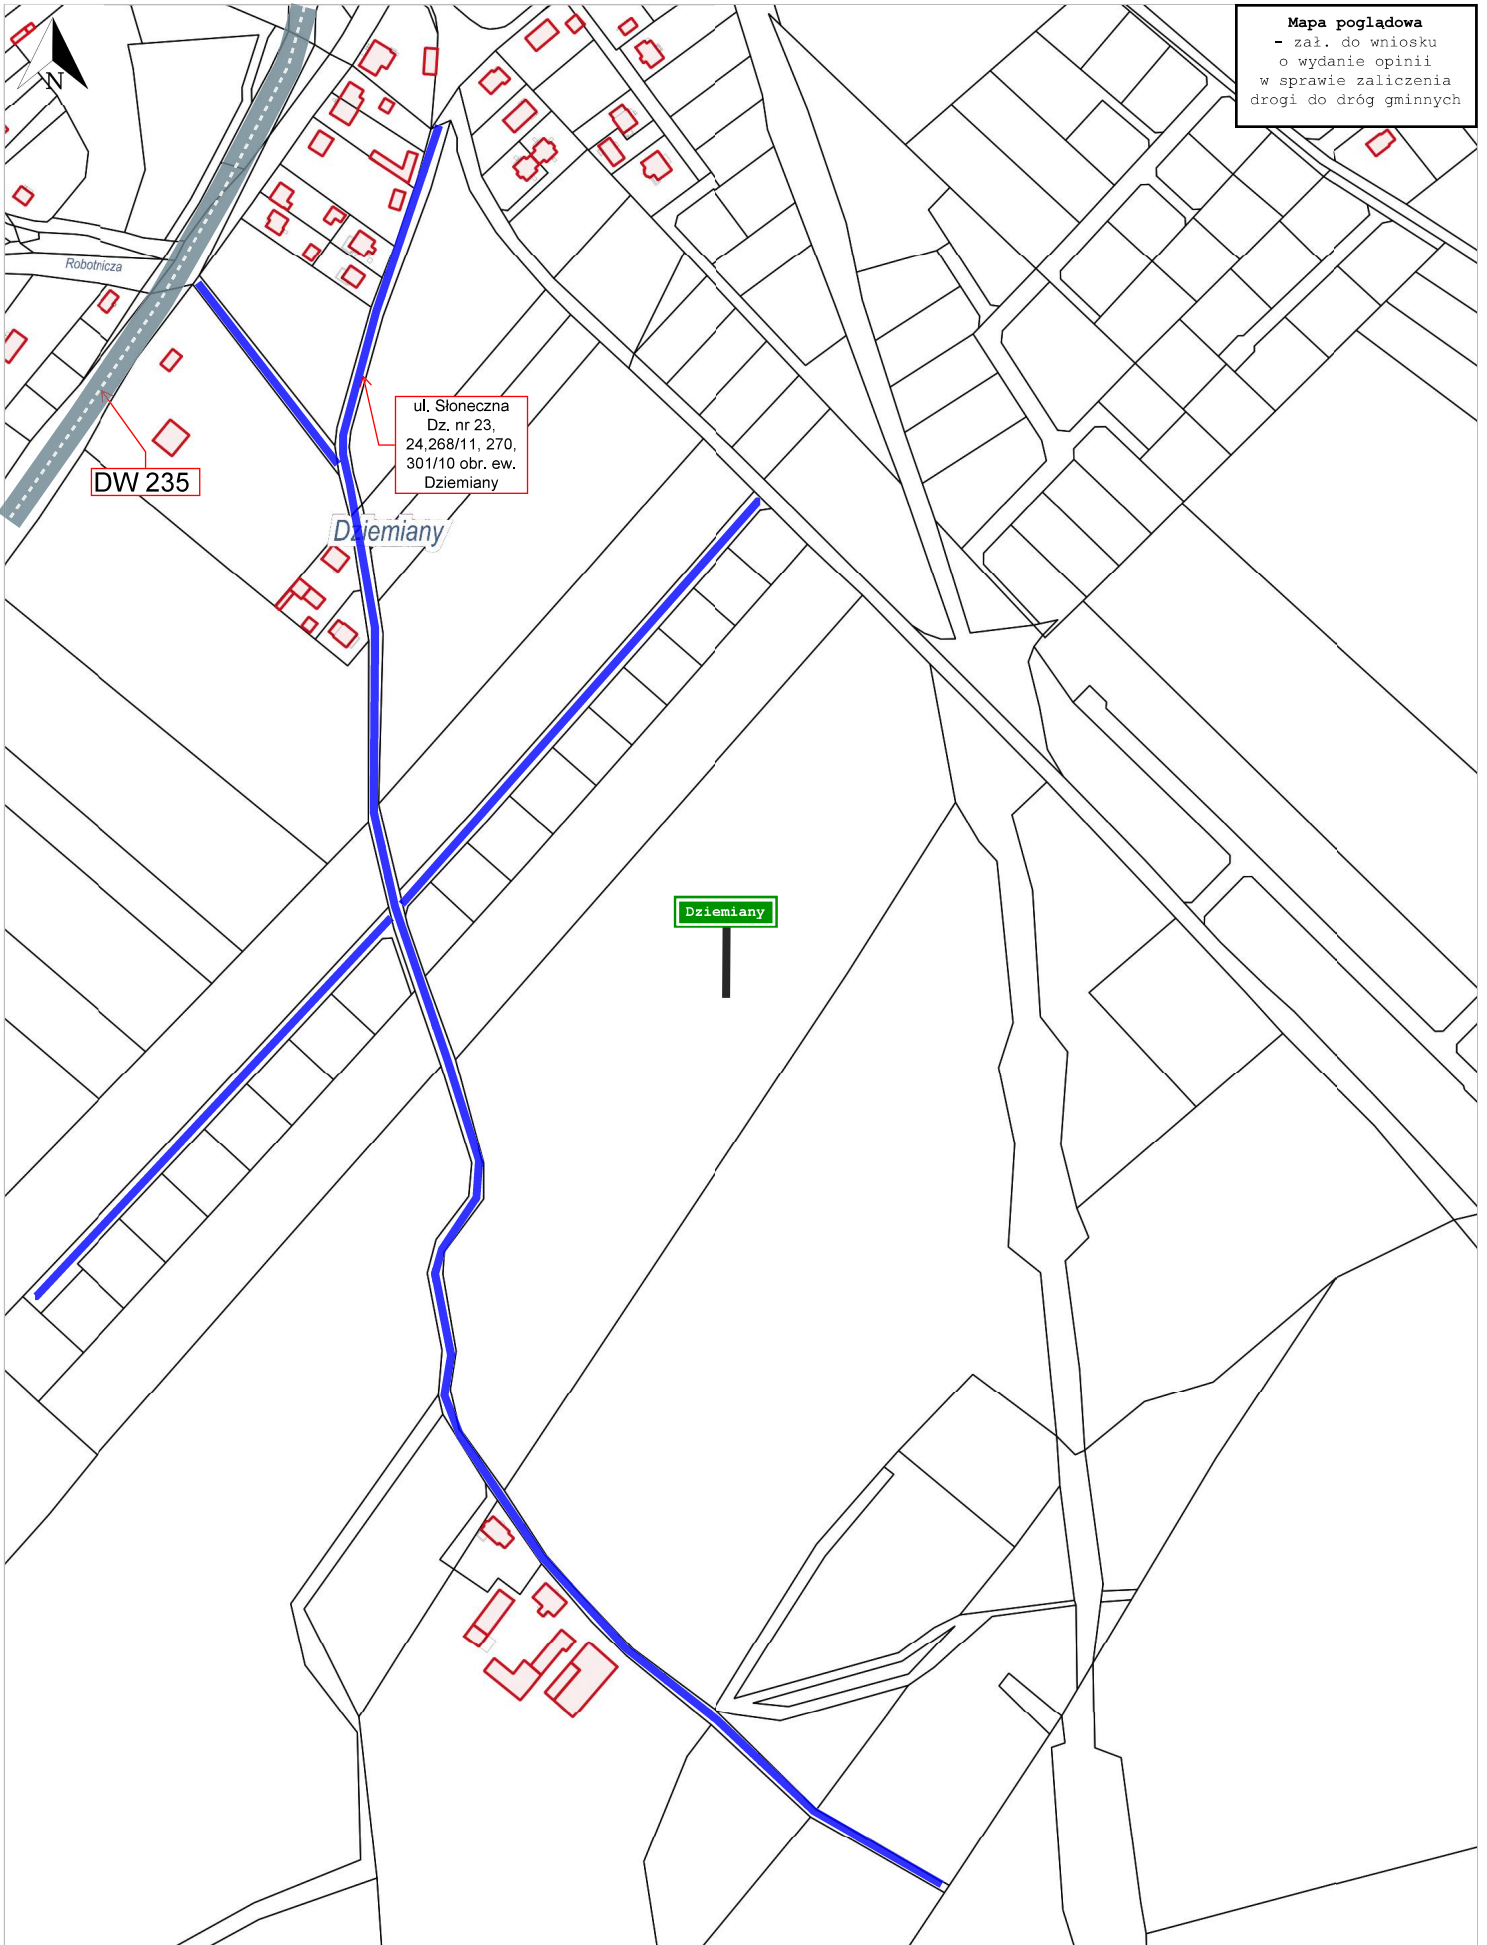

Wydruk z systemu IntraEWID  
Mapa poglądowa - m. Rów, gm. Dziemiany  
skala 1: 2 000

ZAL. nr 2

