

**UCHWAŁA NR XXI/119/25
RADY GMINY DZIEMIANY**

z dnia 27 listopada 2025 r.

w sprawie wskazania wstępnej lokalizacji przystanku komunikacyjnego przy drodze wojewódzkiej nr 235 w miejscowości Dziemiany na ul. Wyzwolenia.

Na podstawie art. 18 ust. 2 pkt 15 ustawy z dnia 8 marca 1990 r. o samorządzie gminnym (t.j. Dz. U. z 2025 roku, poz. 1153) oraz art. 20f pkt 1 ustawy z dnia 21 marca 1985 r. o drogach publicznych (t.j. Dz.U. z 2025 roku, poz. 889) Rada Gminy Dziemiany **uchwała, co następuje:**

§ 1. Dla zaspokojenia potrzeb mieszkańców wskazuje się wstępne miejsce lokalizacji nowego przystanku komunikacyjnego – przy drodze wojewódzkiej nr 235 w miejscowości Dziemiany, ul. Wyzwolenia.

§ 2. Lokalizację wstępnego miejsca nowego przystanku komunikacyjnego, o którym mowa w §1, oznaczono w załączniku nr 1 do niniejszej uchwały.

§ 3. Wykonanie uchwały powierza się Wójtowi Gminy Dziemiany.

§ 4. Uchwała wchodzi w życie z dniem podjęcia.


Przewodniczący Rady
Gminy Dziemiany

Krzystian Kaszubowski

Proponowana lokalizacja przystanku autobusowego - mapa poglądowa

skala 1: 500

Zał. nr 1 - WYZNACZENIE PRZYSTANKU
KOMUNIKACJI PUBLICZNEJ

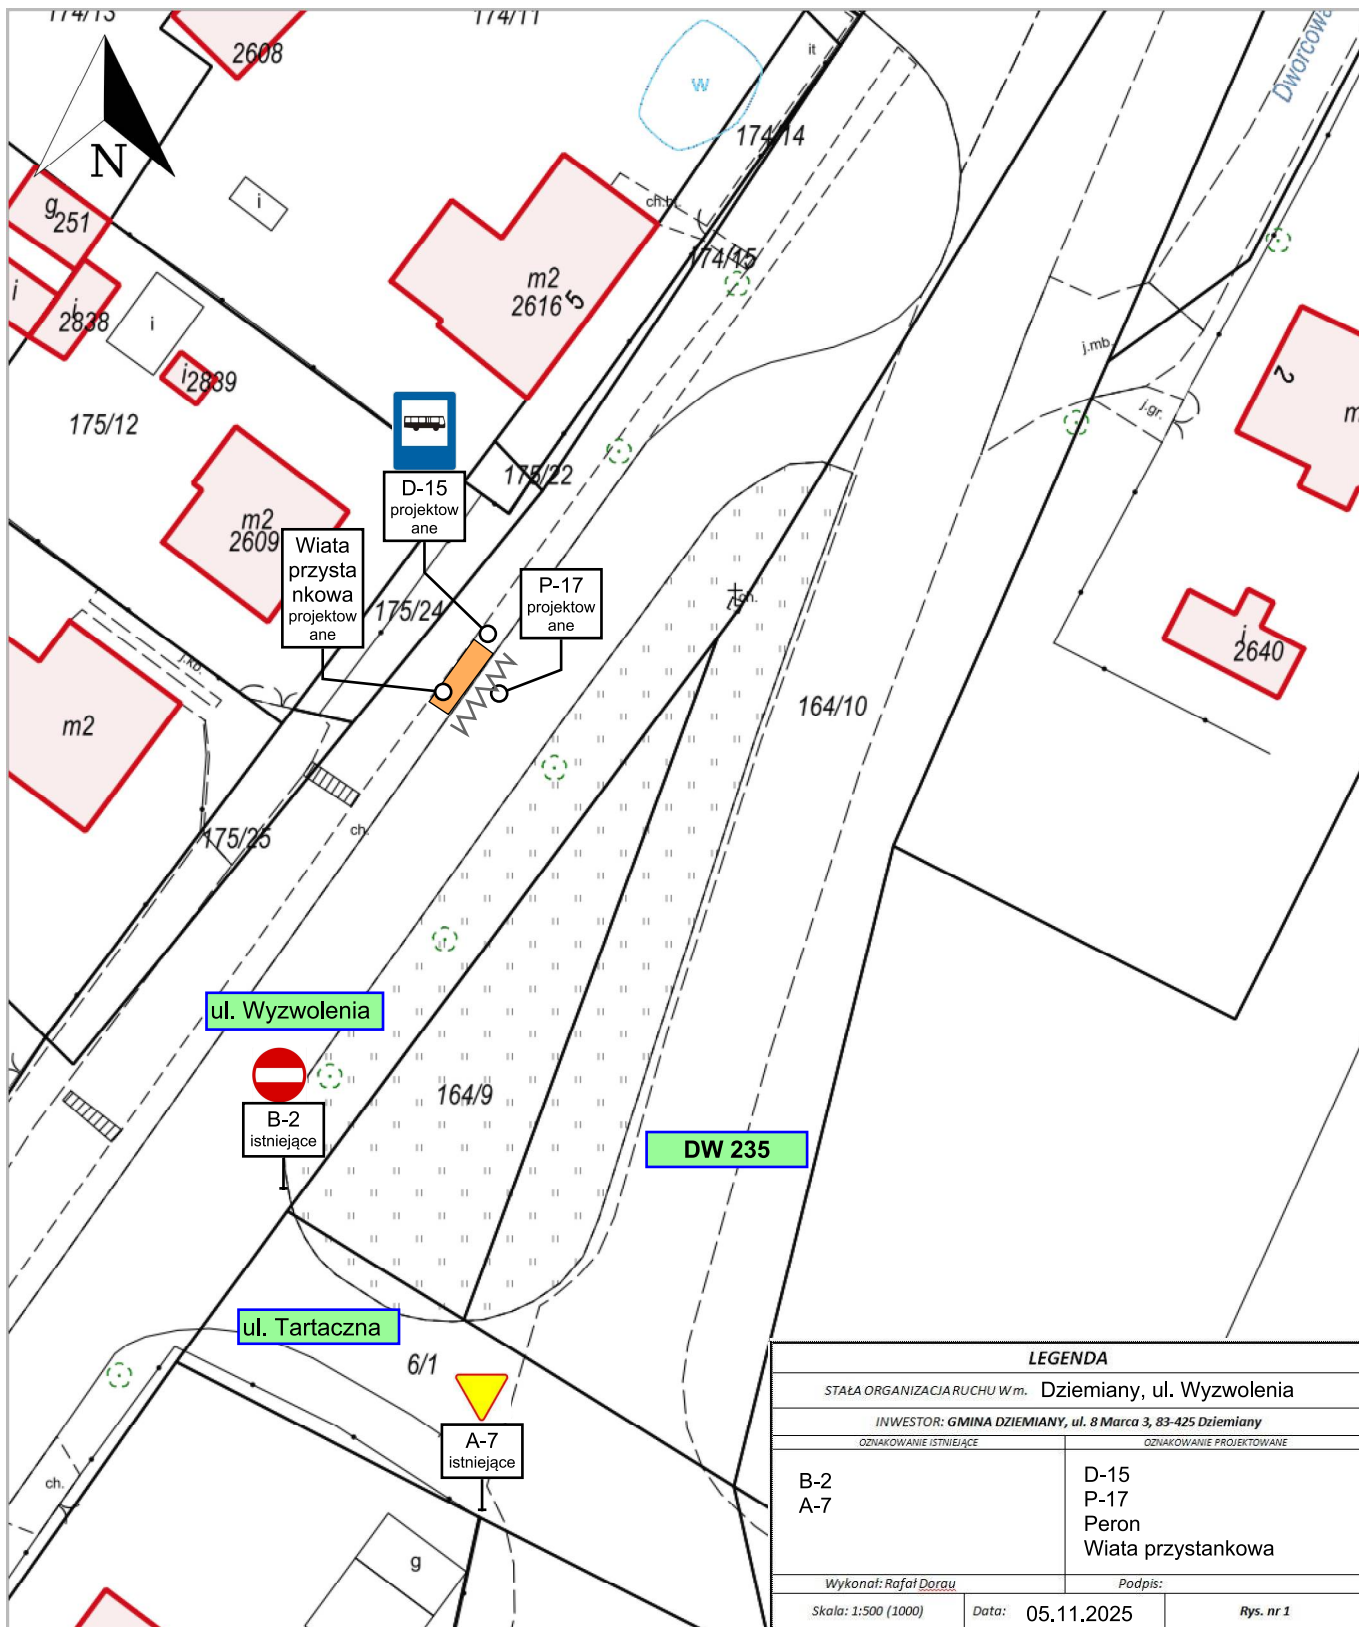

Uzasadnienie

Zgodnie z art. 20f pkt 1 ustawy z dnia 21 marca 1985 r. o drogach publicznych (t.j. Dz.U. z 2025 r., poz. 889) rada gminy dla zaspokojenia potrzeb mieszkańców wskazuje, w formie uchwały, wstępne miejsca lokalizacji przystanków komunikacyjnych. Zarządca drogi jest zobowiązany uwzględniać uchwały rady gminy, w których dla zaspokojenia potrzeb mieszkańców wskazane są miejsca lokalizacji nowych przystanków. O ostatecznej lokalizacji takich przystanków decyduje zarządca drogi, uwzględniając charakter drogi oraz warunki bezpieczeństwa ruchu drogowego.

Wstępne miejsce lokalizacji w/w przystanku jest uzupełnieniem przystanku znajdującego się po lewej stronie na drodze wojewódzkiej nr 235 i stanowić będzie, tzw. parę przystankową umożliwiającą pasażerom, wysiadanie i wsiadanie do autobusów po obu stronach drogi.