

URZĄD GMINY
ul. 8 Marca 3
83-425 DZIEMIANY
tel. 58 68 80 002, 58 68 80 022

WÓJT GMINY DZIEMIANY

WNIOSEK o ustalenie lokalizacji inwestycji celu publicznego

Zgodnie z art. 50, 52 i 54 ustawy z dnia 27 marca 2003 roku o planowaniu i zagospodarowaniu przestrzennym (tekst jednolity: Dz. U. Nr 80, poz. 717 z późniejszymi zmianami) zwracam się o wydanie decyzji o ustaleniu lokalizacji inwestycji celu publicznego działek nr: **164/5, 164/3 , OBREB DZIEMIANY, GMINA DZIEMIANY.**

1. Granice terenu objętego wnioskiem:

Działki 164/5, 164/3 OBREB DZIEMIANY, GMINA DZIEMIANY.

/przedstawione na kopii mapy zasadniczej, lub w przypadku jej braku, na kopii mapy katastralnej, przyjętej do państwowego zasobu geodezyjnego i kartograficznego, obejmującej teren, którego wniosek dotyczy, i obszaru, na który ta inwestycja będzie oddziaływać, w skali 1:500 lub 1:1000, a w stosunku do inwestycji liniowych również w skali 1:2000/

2. Charakterystyka inwestycji:

a)

- komunikacja (dojazd do działki – wykazanie dostępu działki inwestycyjnej do drogi publicznej, w przypadku kiedy działka nie przylega bezpośrednio do drogi publicznej) – **NIE DOTYCZY.**
- zaopatrzenie w energię elektryczną - **NIE DOTYCZY**
- zaopatrzenie w wodę - **NIE DOTYCZY**
- odprowadzenie ścieków - **NIE DOTYCZY**
- odprowadzenie wód deszczowych – **SYSTEM CHŁONNY**
- ogrzewanie - **NIE DOTYCZY**

b) określenie planowanego sposobu zagospodarowania terenu oraz charakterystyka zabudowy i zagospodarowania terenu, w tym przeznaczenie i gabaryty projektowanych obiektów budowlanych, przedstawione w formie opisowej i graficznej:

Przebudowa drogi dojazdowej do dworca PKP - u. Dworcowej w Dziemianach

c) określenie charakterystycznych parametrów technicznych inwestycji oraz dane charakteryzujące jej wpływ na środowisko:

Przedmiotem inwestycji jest przebudowa istniejącej drogi wewnętrznej, dojazdowej do dworca PKP, na terenie działek 164/5 oraz 164/3 w Dziemianach. Przebudowa będzie polegać na zmianie nawierzchni nieulepszanej z tłucznia kamiennego na nawierzchnię jezdni o szerokości min. 4,5 m z kostki betonowej typu POLBRUK.

Parametry techniczne planowanej drogi zgodne z Rozporządzeniem Ministra Transportu i Gospodarki Morskiej z dnia 2 marca 1999 r. w sprawie warunków technicznych, jakim powinny odpowiadać drogi publiczne i ich usytuowanie. Włączenie do drogi wojewódzkiej nr 235 poprzez skrzyżowanie typu zwykłego. W obrębie budynku dworca kolejowego PKP

przewidziano wykonanie miejsc parkingowych. Orientacyjna długość drogi wynosi 170 mb. Odprowadzenie wód opadowych do systemu chłonnego (studnie chłonne lub inne rozwiązanie).

Projektowane przedsięwzięcie zlokalizowane jest na terenie obszaru NATURA 2000 „Bory Tucholskie”, Jednakże ze względu znaczną powierzchnię chronionego obszaru, oraz na znikome oddziaływanie przedsięwzięcia na chroniony obszar, inwestycja nie będzie negatywnie oddziaływać na obszary NATURA 2000.

- d) określenie wielkości powierzchni sprzedażowej, w przypadku planowanej budowy obiektu handlowego: **NIE DOTYCZY**

SEKRECIARZ GMINY

mgr Henryk Koliński

Wymagane dokumenty:

1. Aktualny wypis z rejestru gruntów z mapą ewidencyjną przedmiotowej/przedmiotowych (*) działki/działek (*) (do celów informacyjnych).
2. Wypis z rejestru gruntów dla działek sąsiednich z podaniem ich właścicieli (imiona i nazwiska) i adresów zamieszkania.
3. Dwa egzemplarze kopii mapy zasadniczej.



Uwagi:

- w przypadku inwestycji liniowych, należy do wniosku dołączyć koncepcję przebiegu inwestycji oraz wykaz właścicieli, użytkowników lub innych osób władających terenami, przez które inwestycja ma przebiegać.

Oplaty:

1. Opłata skarbową:
 - za wydanie decyzji o ustaleniu lokalizacji inwestycji celu publicznego – 107,00 złOpłatę uiszcza się w dniu złożenia wniosku.

Plan sytuacyjny zagospodarowania terenu opracowano na aktualnym podkładzie sytuacyjno - wysokościowym do celów projektowych w wersji cyfrowej w skali 1:500

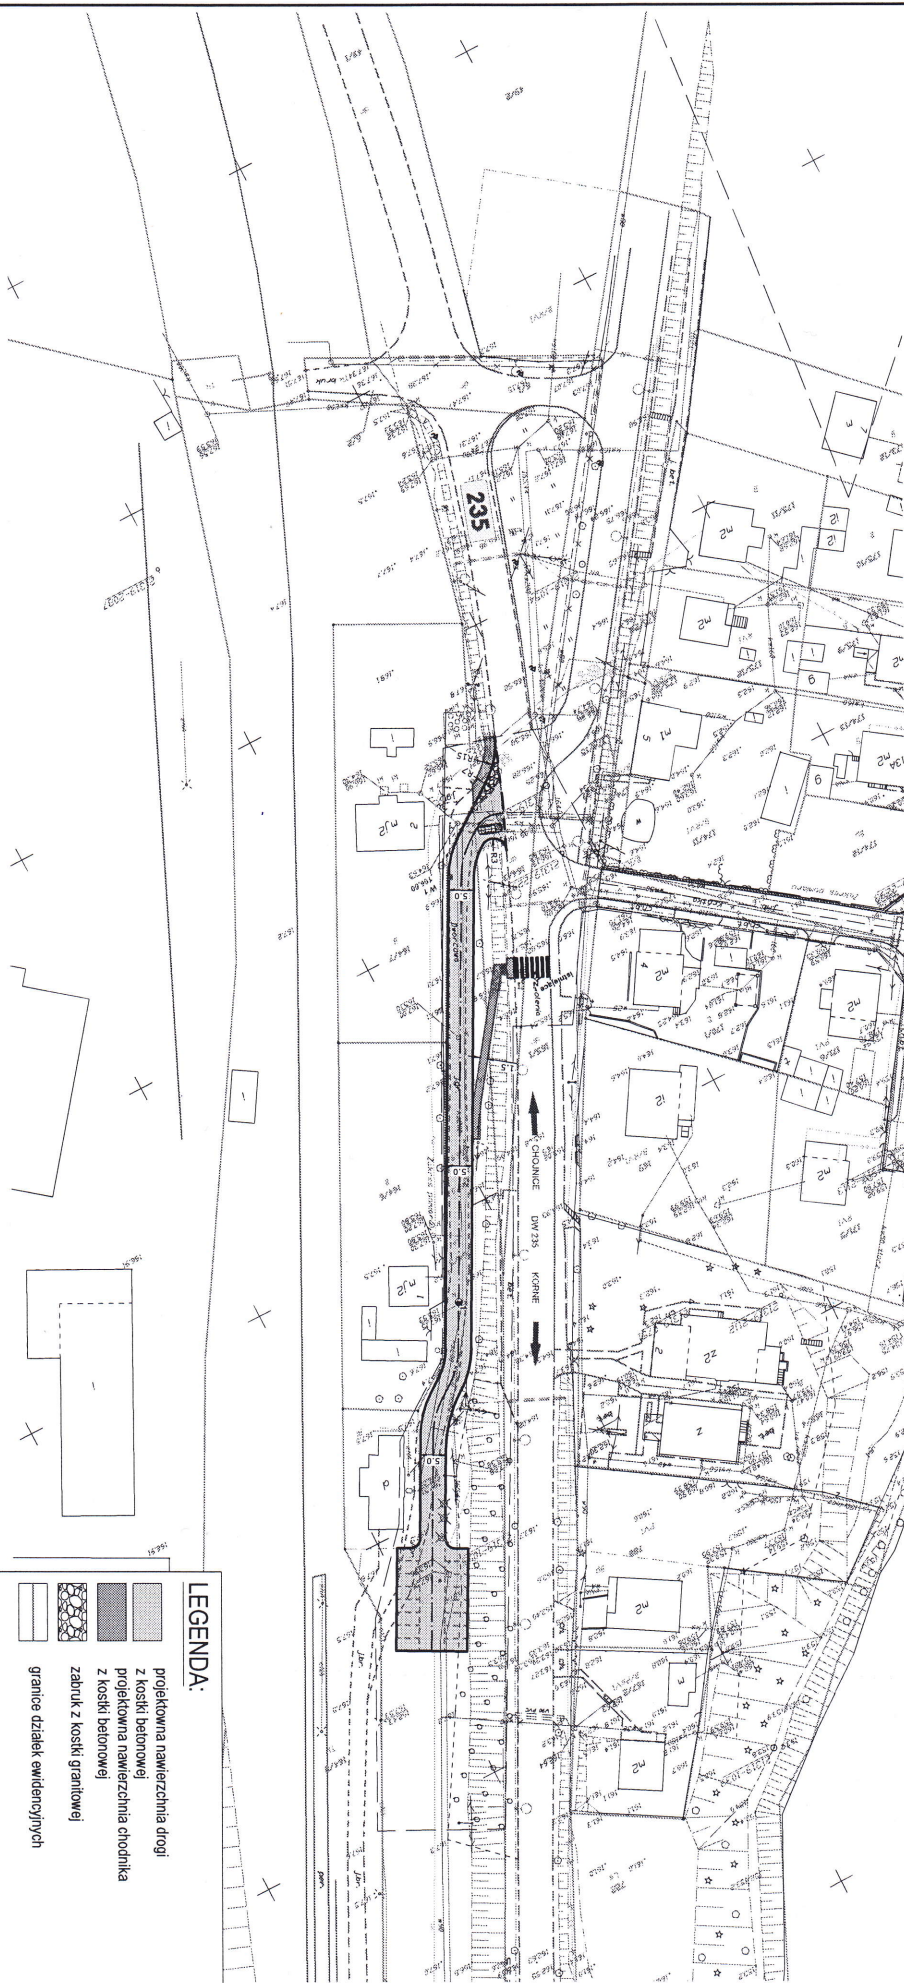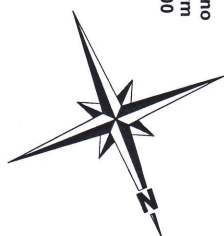

LEGENDA:

- projektowana nawierzchnia drogi z kostki betonowej
- projektowana nawierzchnia chodnika z kostki betonowej
- zadruk z kostki granitowej
- granice działek ewidencyjnych

PROJEKT: Rozbudowa drogi gminnej - ul. Dworcowej w miejscowości Dziemiany

INWESTOR: Gmina Dziemiany ul. 8 Marca 3; 83-425 Dziemiany

PROJEKTOWAŁ: mgr inż. KAZIMIEŻ SAKOWSKI

OPRACOWAŁ: mgr inż. SZCZEPAN GUZINSKI

SPRAWDZIŁ: mgr inż. KATARZYNA PRZYBYLA

NAZWA RYSUNKU:

Projekt zagospodarowania terenu



DATA 09 2016

SKALA 1:1000

BRANŻA drogowa

NR RYS.

2