

Kościerzyna, dnia 22-02-2017

**WNIOSKODAWCA:**

Wykonawstwo Energetyczne Elstysp  
Bogdan Styp-Rekowski  
ul. Przemysłowa 9B  
83-400 Kościerzyna

**INWESTOR:**

ENERGA-OPERATOR S.A.  
z siedzibą w Gdańsku, Oddział w Gdańsku  
ul. Marynarki Polskiej 130  
80-557 Gdańsk

**WÓJT GMINY DZIEMIANY  
REFERAT BUDOWNICTWA**

**Wniosek**

***o ustalenie lokalizacji inwestycji celu publicznego***

Na podstawie art. 50 ust. 1 oraz art. 52 ust. 2 ustawy z dnia 27 marca 2003r. o planowaniu i zagospodarowaniu przestrzennym (t.j. Dz. U. z 2012r., poz. 647 z późn. zm.)

**wnoszę o ustalenie lokalizacji inwestycji celu publicznego pn.:**

**Budowa linii napowietrznej SN 15kV, budowa linii kablowej SN 15kV, przebudowa linii napowietrznej SN 15kV i nn 0,4kV, budowa linii napowietrznej nn 0,4kV, budowa linii kablowej nn 0,4kV oraz budowa stacji transformatorowej SN/nn 15/0,4 kV w miejscowości Kalisz gm. Dziemiany.**

**Inwestycja będzie lokalizowana na terenie działek nr:**

**781, 791, 804/4, 1032, 450/1, 472/1, 804/10, 804/1, 804/5, 804/6, 804/7, 804/8, 804/9  
obręb Kalisz gm. Dziemiany;**

• **Granice terenu objętego wnioskiem zostały przedstawione na mapie stanowiącej załącznik do niniejszego wniosku.**

• **Charakterystyka inwestycji:**

a) zapotrzebowanie:

- na wodę: średnio.....m<sup>3</sup>/miesiąc, max. ....m<sup>3</sup>/dobę

- na energię: **elektryczną**.....kW; ciepłą.....kJ

- sposób odprowadzania lub oczyszczania ścieków:

.....

- inne potrzeby w zakresie infrastruktury technicznej:

- sposób unieszkodliwiania odpadów

b) opis planowanego sposobu zagospodarowania terenu oraz charakterystyka zabudowy i zagospodarowania terenu

**Budowa linii napowietrznej SN 15kV (dz.781, 791, 804/4) , budowa linii kablowej SN (dz. 804/4, 1032) 15kV , przebudowa linii napowietrznej SN 15kV (dz. 781), przebudowa linii napowietrznej nn 0,4kV (dz. 804/4, 1032, 450/1, 472/1) budowa linii napowietrznej nn 0,4kV (dz. 804/4, 1032) , budowa linii kablowej nn 0,4kV (804/4, 1032, 472/1, 450/1, 804/1, 804/5, 804/6, 804/7, 804/8, 804/9, 804/10,) oraz budowa stacji transformatorowej SN/nn 15/0,4 kV (dz.804/4) w miejscowości Kalisz gm. Dziemiany w celu zasilania działek w energie elektryczną (dz. 804/1, 804/5, 804/6, 804/7, 804/8, 804/9)**

- opis przeznaczenia i gabaryty projektowanych obiektów budowlanych:

- dane charakteryzujące wpływ inwestycji na środowisko:

**Planowana inwestycja nie wpływa negatywnie na środowisko oraz na odprowadzenie wód opadowych.**

• **Obecny sposób zagospodarowania terenu objętego wnioskiem:**

• **Charakter inwestycji opisanej we wniosku posiada charakter lokalny – gminny - ponadlokalny – powiatowy – wojewódzki – krajowy (niepotrzebne skreślić),**

- uzasadnienie charakteru inwestycji:

**Zasilenie w energię elektryczną działek dla budynków jednorodzinnych.**

• **Przewidywany termin przystąpienia do realizacji inwestycji:**

**Wrzesień 2017.....**

WYKONAWSTWO ENERGETYCZNE

**ELSTAR**

Bogdan  
Szymański

83-400 KOSCIERZYNA, ul. Przemysłowa 9B

tel./fax 71 59 70 33 29 30


NIP 591-000-37-07

**Załączniki:**

• 2 kopie mapy zasadniczej lub katastralnej przyjętych do państwowego zasobu geodezyjnego i kartograficznego w skali 1:500 lub 1:1000, obejmujących teren, którego wniosek dotyczy i obszar na który inwestycja będzie oddziaływać, a w stosunku do inwestycji liniowych również w skali 1:2000

• mapa z oznaczeniem granic terenu objętego wnioskiem oraz z graficznie przedstawionym planowanym sposobem zagospodarowania terenu

- .....
- .....

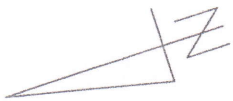

**STAROSTA KOŚCIERSKI**  
**WRYYS Z MAPY EWIDENCJI GRUNTÓW Skala 1: 2000**

woj. POMORSKIE, pow. kościerski

Jednostka ewidencyjna : Dziemiany


Nazwa obrębu : Kalisz Numer obrębu : 0003

Działki : 781, 783/4, 782, 791, 804/1, 804/11, 804/5, 804/6, 804/7, 804/8, 804/9, 804/10, 804/4, 472/1, 474/1, 1032, 450/1



# LEGENDA

- proj. linia napowietrzna SN i nn 15/0,4kV
- proj. linia kablowa SN 15kV
- proj. linia kablowa nn 0,4kV
- proj. stacja transformatorowa SN-nn 15/0,4kV
- proj. złącza kablow-pomiarowe nn 0,4kV
- proj. słupy linii napowietrznej SN i nn 15/0,4kV
- istn. linia napowietrzna SN
- istn. linia napowietrzna nn
- demontaż linia napowietrzna nn

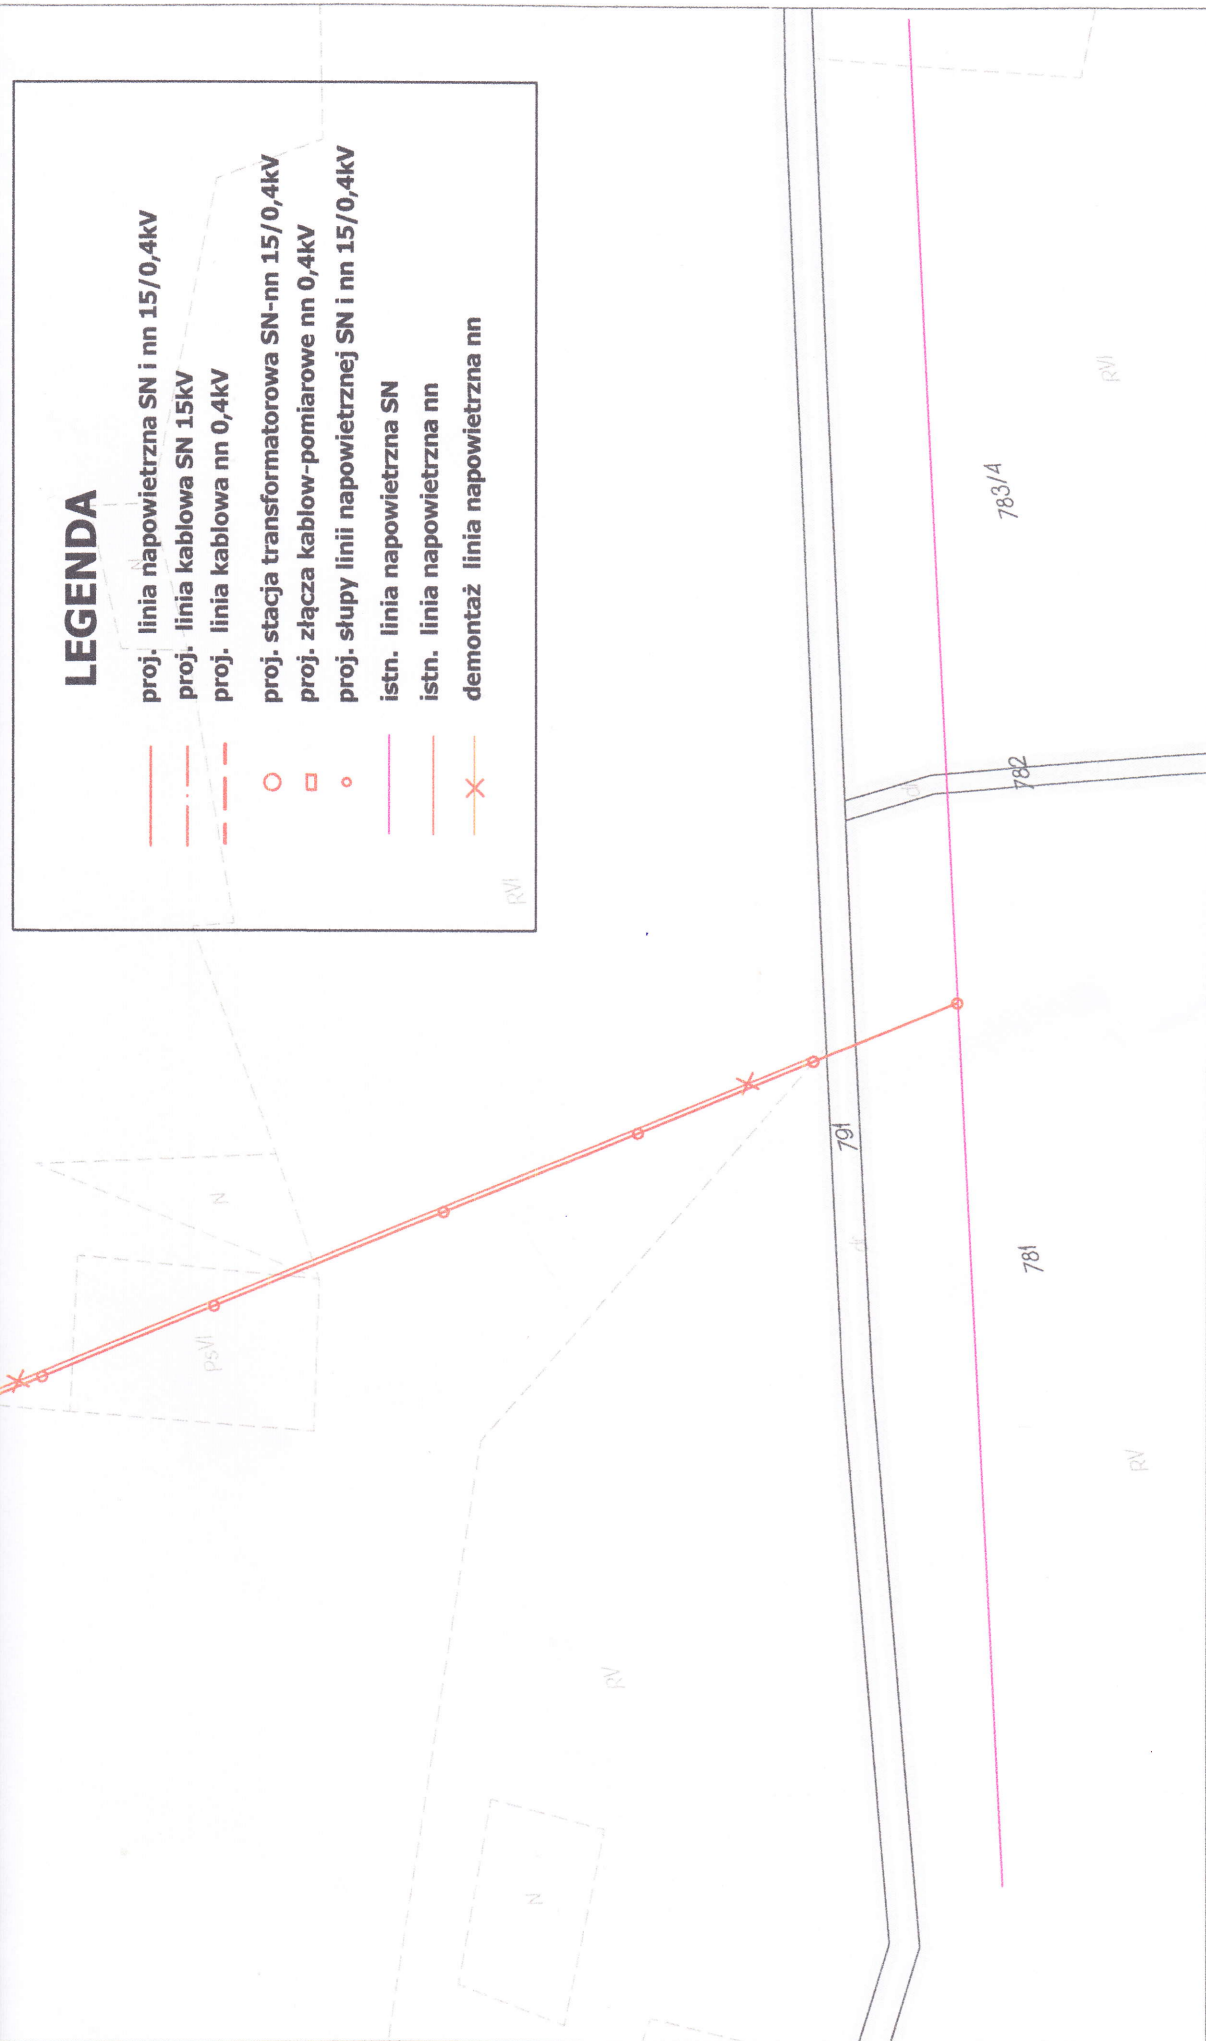

Dokument niniejszy służy do celów informacyjnych.

Nie jest przeznaczony do dokonania wpisu w Księdze Wieczystej.

Opracowano systemem GEO-MAP. Wydrukowano : 2016.12.13 9:54:12 przez Anna Cichocka Str. 1/1

z up. STAROSTY

Anna Cichocka

Referent ds. obsługi interesanta