


STAROSTWO POWIATOWE
W KOŚCIERZYNIE
Wydział Geodezji
i Gospodarki Nieruchomościami

Poświadczam zgodność niniejszej kopii z treścią materiału państwowego zasobu geodezyjnego i kartograficznego	
Organ prowadzący państwowy zasób geodezyjny i kartograficzny	Starosta Kościerski
Nazwa materiału zasobu	Kopia mapy zasadniczej
Indentyfikator ewidencyjny materiału zasobu	GGN.6642.109.2023
Data wykonania kopii	2023.01.13
Imię, nazwisko i podpis osoby reprezentującej organ	Szymon Plichta

6.213.19.16.4.1

ARK.1
ARK.2

- OZNACZENIA:
- LINIA ROZGRANICZAJĄCA TEREN
 - PLANOWANEJ INWESTYCJI **A + U**
 - ① PLANOWANE NAZIEMNE ZBIORNIKI RETENCYJNE WODY UZDATNIONEJ
 - ② ISTN. BUDYNEK STACJI WODOCIĄGOWEJ
 - ③ ISTN. STUDNIE GŁĘBINOWE
 - PLANOWANA WYMIANA WODOCIĄGU
 - ▨ PLANOWANA DROGA WEWNĘTRZNA

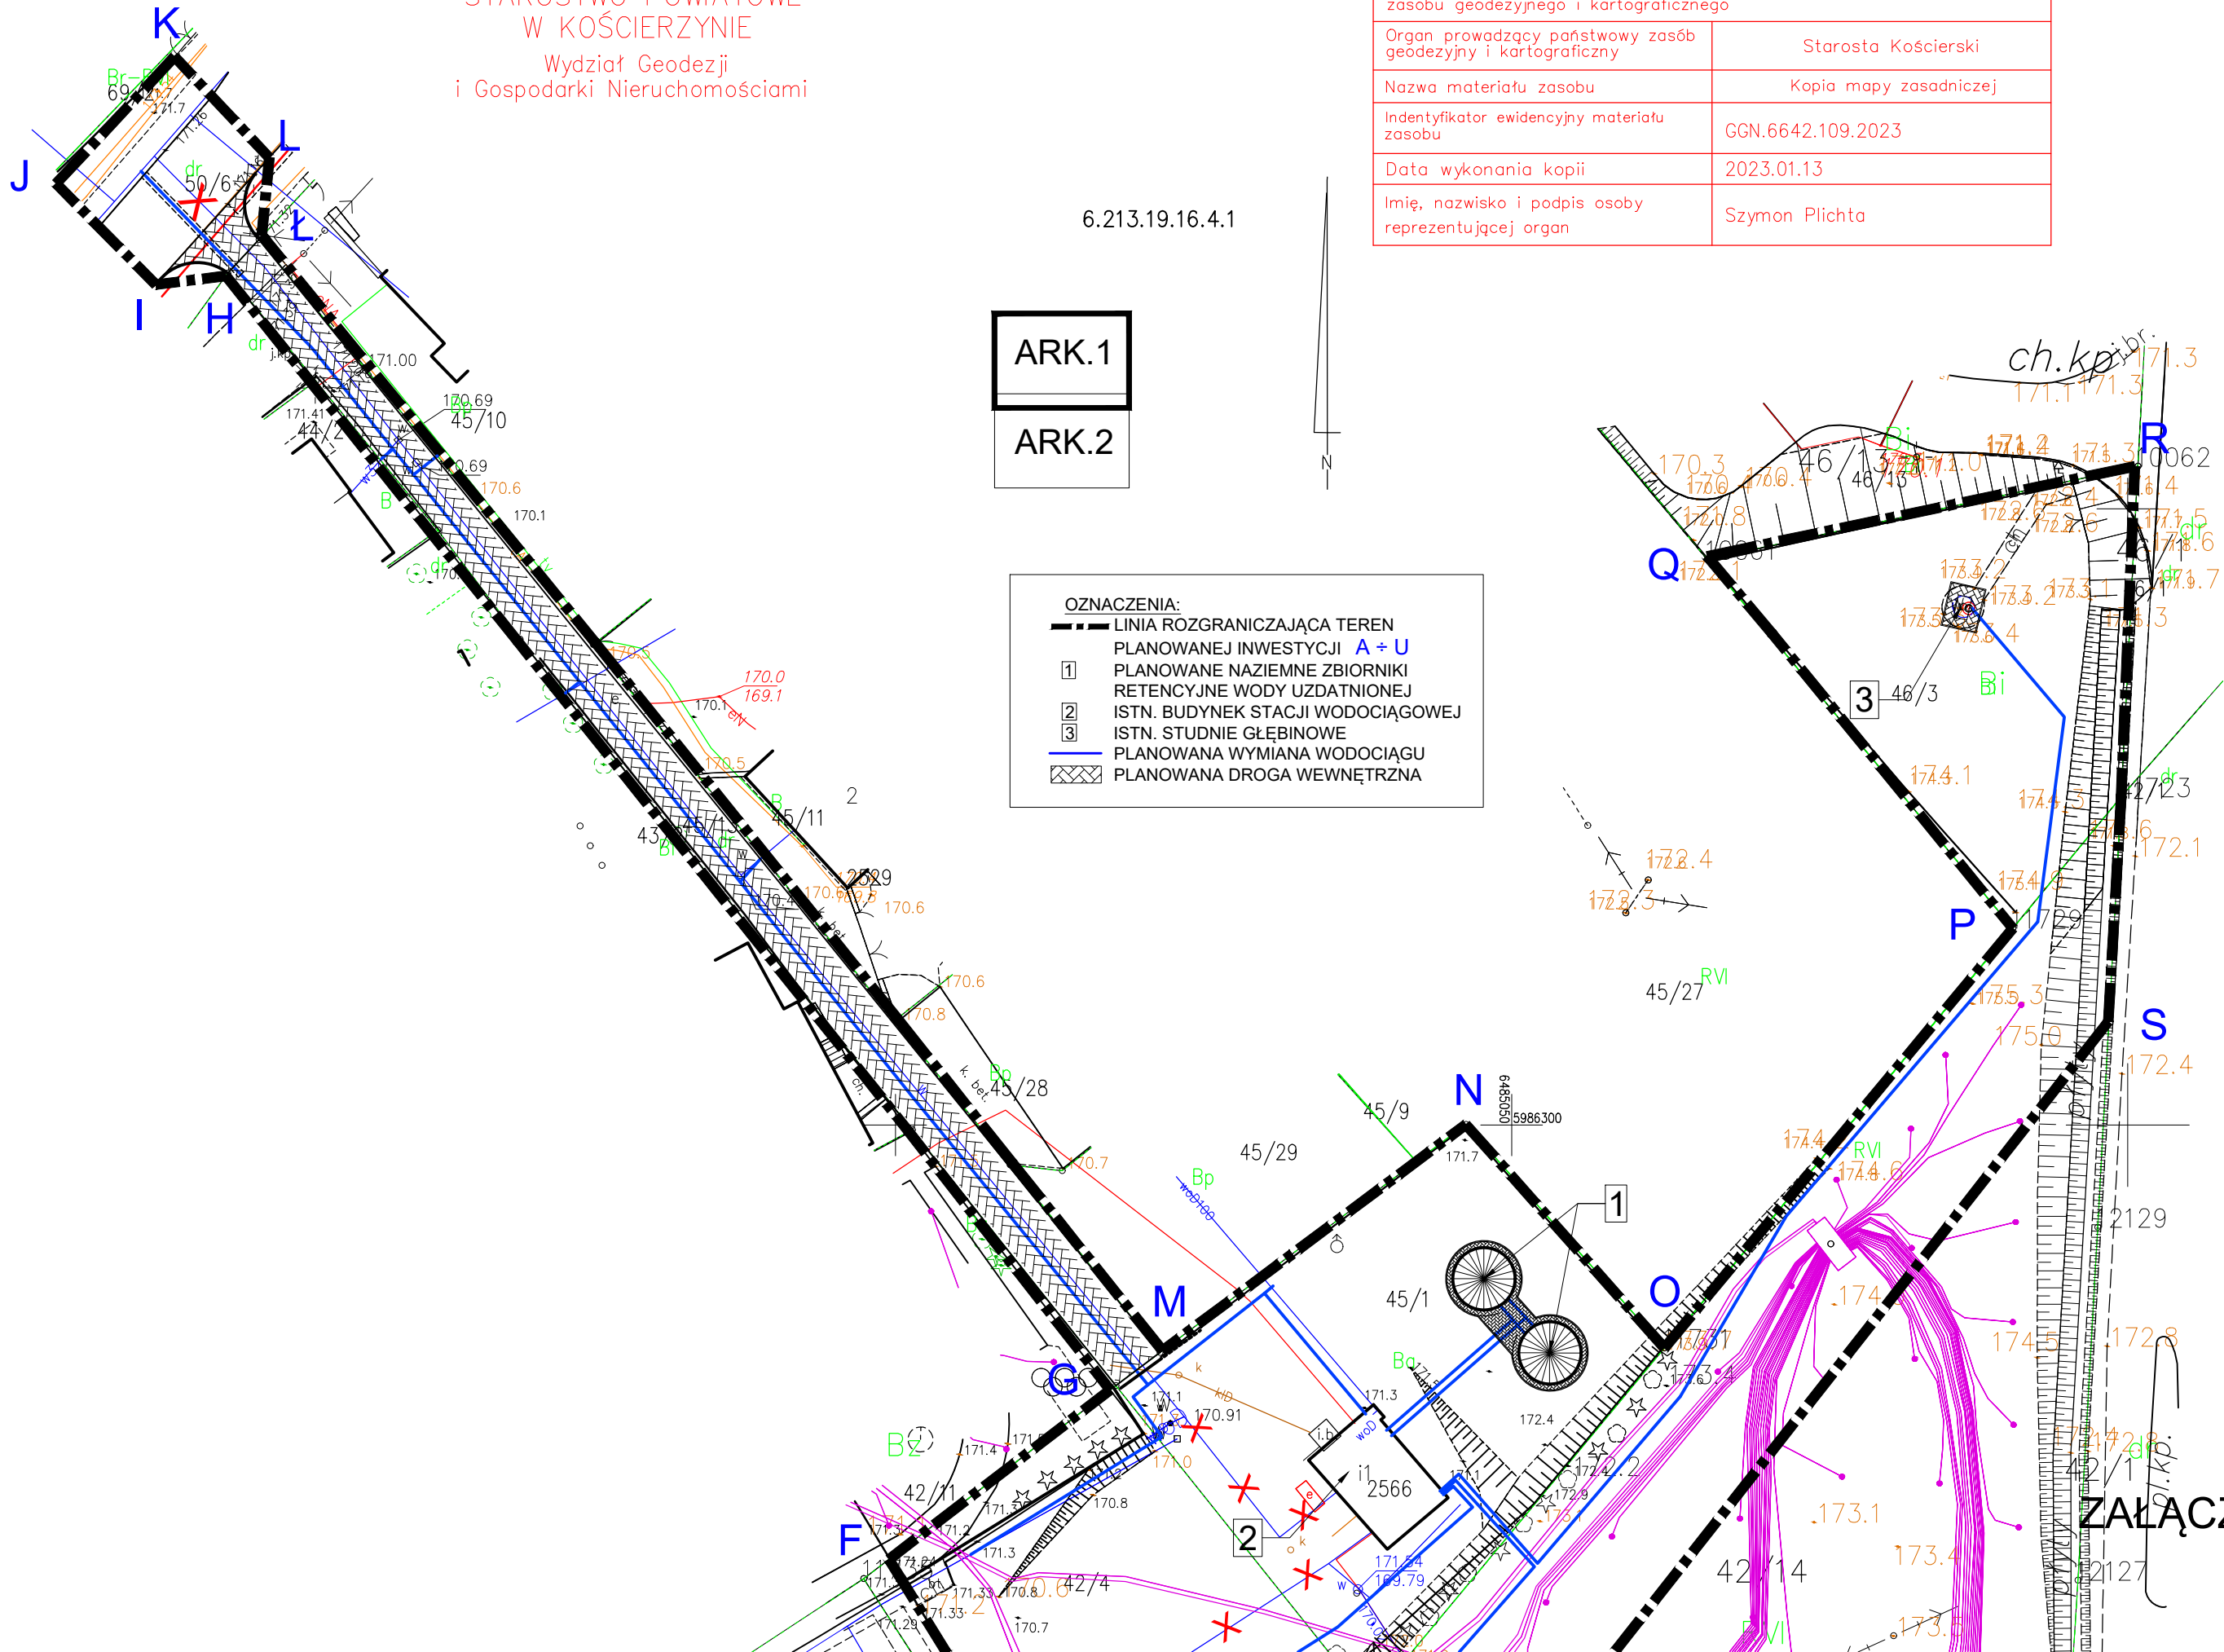

ZALĄCZNIK NR 1
SKALA 1:500