


ELEWACJA PÓŁNOCNA  
SKALA: 1 : 100

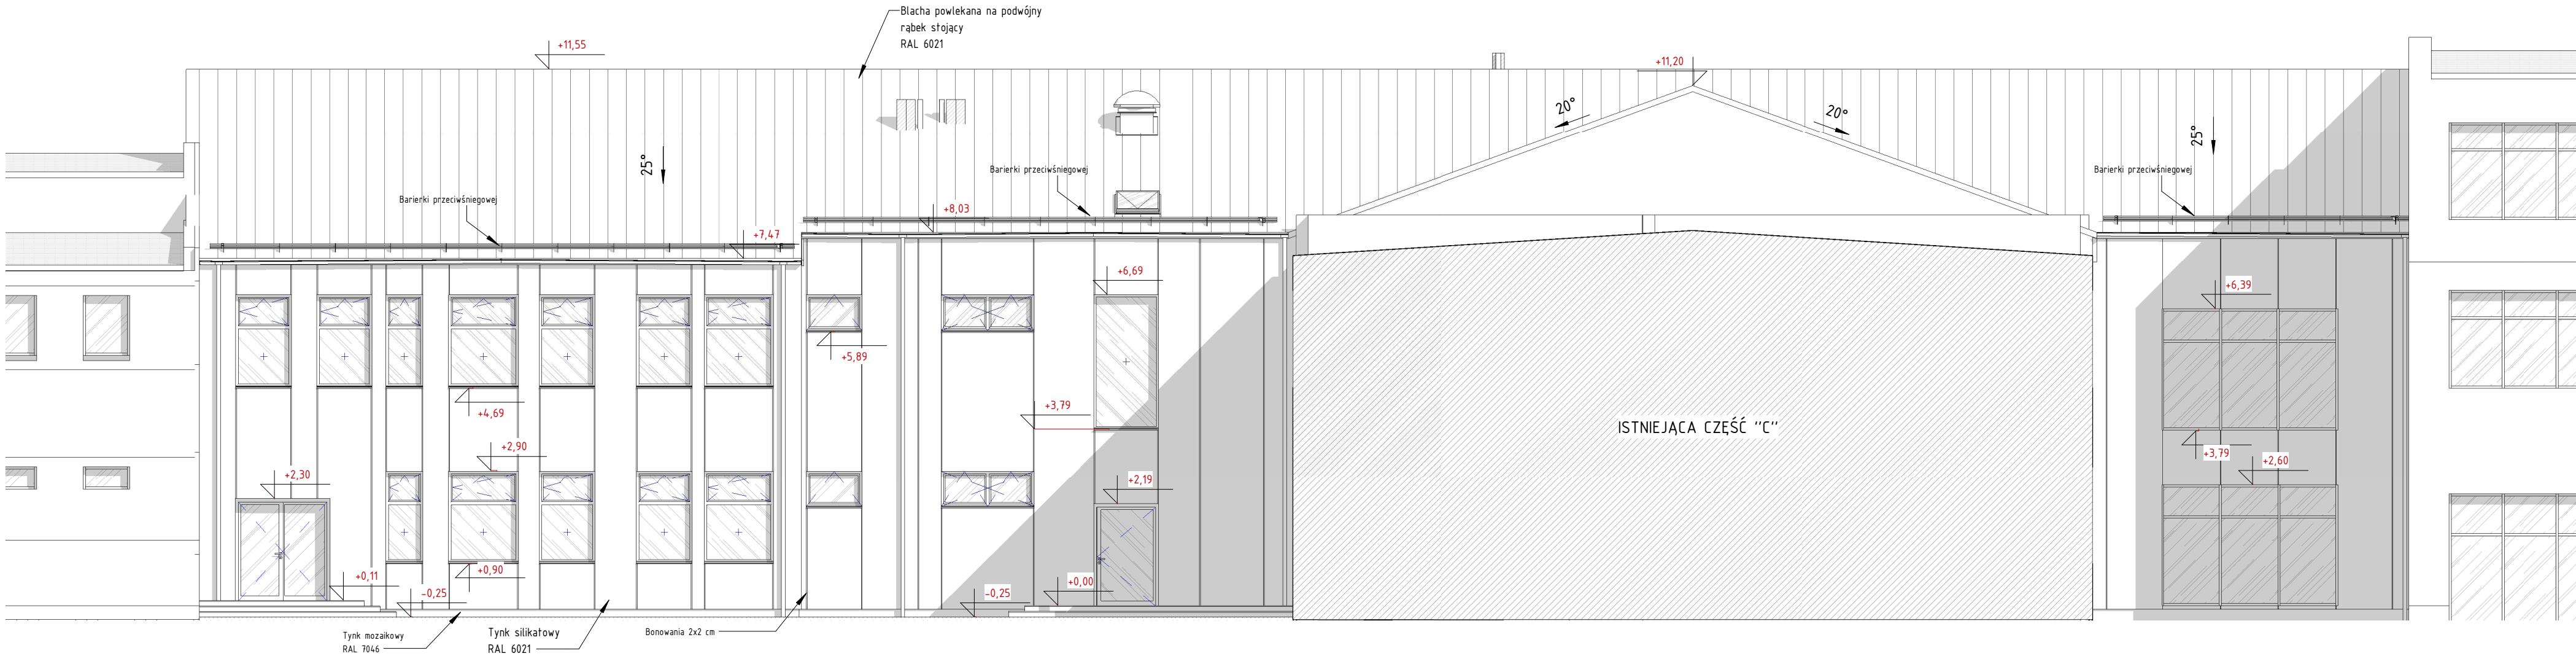

<b>BIURO PROJEKTOWE I NADZÓR BUDOWLANY</b> Rychnowy 1b, 77-300 Cztuchów tel. kom.: 663 922 034; fax: 597268037 e-mail: biuro@marcinbartos.pl; marcinbartos4@wp.pl; www.marcinbartos.pl			Data:
ARCHITEKTURA			05/2019
Temat:			Rys. nr:
Nazwa inwestycji:			A10
Adres:			
Inwestor:			
Projektant:	Architektura	mgr inż. arch. Tomasz Wolanin Upr.: 64/07/DOI do projektowania bez ogr. w spec. architektonicznej	
Projektant spr.	Architektura	mgr inż. arch. Kamila Steinke-Libera Upr. nr: 231-P00KK/IV/2017 do projektowania w spec. architektonicznej	
Projektant:	Konstrukcja	mgr inż. Marcin Bartoś Upr.: POM/0112/P00K/13 do proj. bez ograniczeń w spec. konstrukcyjnej	
Projektant spr.	Konstrukcja	mgr inż. Maciej Burglin Upr.: POM/0131/P00K/09	