


ZESTAWIENIE STOLARKI DRZWIOWEJ

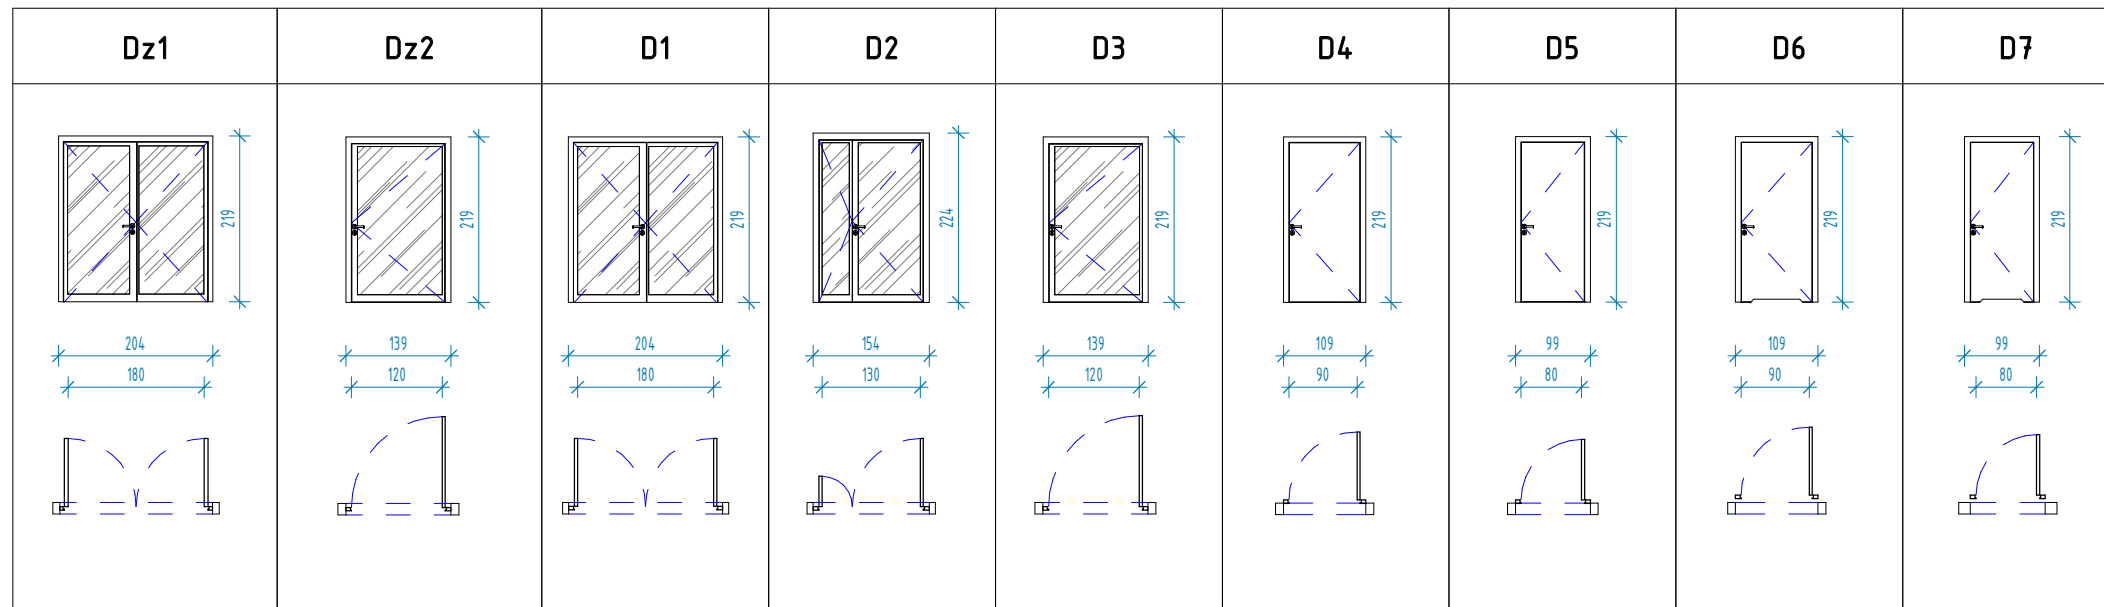

Zestawienie drzwi									
Oznaczenie	Szerokość w świetle przejścia – skrzydło główne	Szerokość skrzydła bocznego	Wysokość	Szerokość brutto	Wysokość brutto	Ilość	Uwagi:	Kierunek otwierania drzwi	Ogniodporność
D1a	90,0 cm	90,0 cm	210,0 cm	204,0 cm	219,0 cm	2	Drzwi wew. dwuskrzydłowe, ślusarka stalowa, kolor: RAL 7005, z samozamykaczem, z przeszkleniem, szkło bezpieczne		
D1b	90,0 cm	90,0 cm	210,0 cm	204,0 cm	219,0 cm	2	Drzwi wew. dwuskrzydłowe, ślusarka stalowa, kolor: RAL 7005, z samozamykaczem, z przeszkleniem, szkło bezpieczne		EI60
D2 P	90,0 cm	40,0 cm	215,0 cm	154,0 cm	224,0 cm	2	Drzwi wew. dwuskrzydłowe, ślusarka stalowa, kolor: RAL 7005, z samozamykaczem, z przeszkleniem, szkło bezpieczne	P	EI60
D3a L	120,0 cm		210,0 cm	139,0 cm	219,0 cm	2	Drzwi wew. jednoskrzydłowe, ślusarka stalowa, kolor: RAL 7005, z samozamykaczem, dymoszczelne, z przeszkleniem, szkło bezpieczne	L	EI30
D3b P	120,0 cm		210,0 cm	139,0 cm	219,0 cm	1	Drzwi wew. jednoskrzydłowe, ślusarka stalowa, kolor: RAL 7005, z samozamykaczem, dymoszczelne, z przeszkleniem, szkło bezpieczne	P	EI60
D4a L	90,0 cm		210,0 cm	109,0 cm	219,0 cm	6	Drzwi wew. jednoskrzydłowe, ślusarka stalowa, kolor: RAL 7005, z samozamykaczem, z przeszkleniem, szkło bezpieczne	L	
D4a P	90,0 cm		210,0 cm	109,0 cm	219,0 cm	6	Drzwi wew. jednoskrzydłowe, ślusarka stalowa, kolor: RAL 7005, z samozamykaczem, z przeszkleniem, szkło bezpieczne	P	
D4b L	90,0 cm		210,0 cm	109,0 cm	219,0 cm	1	Drzwi wew. jednoskrzydłowe, ślusarka stalowa, kolor: RAL 7005, z samozamykaczem, pełne	L	EI60
D5 L	80,0 cm		210,0 cm	99,0 cm	219,0 cm	5	Drzwi wew. jednoskrzydłowe, ślusarka stalowa, kolor: RAL 7005, z samozamykaczem, pełne	L	
D5 P	80,0 cm		210,0 cm	99,0 cm	219,0 cm	5	Drzwi wew. jednoskrzydłowe, ślusarka stalowa, kolor: RAL 7005, z samozamykaczem, pełne	P	
D6 L	90,0 cm		210,0 cm	109,0 cm	219,0 cm	1	Drzwi wew. jednoskrzydłowe, stalowe, kolor: RAL 7005, pełne do sanitariatów, z nawietrznikami, z samozamykaczem	L	
D6 P	90,0 cm		210,0 cm	109,0 cm	219,0 cm	9	Drzwi wew. jednoskrzydłowe, stalowe, kolor: RAL 7005, pełne do sanitariatów, z nawietrznikami, z samozamykaczem	P	
D7 P	80,0 cm		210,0 cm	99,0 cm	219,0 cm	1	Drzwi wew. jednoskrzydłowe, stalowe, kolor: RAL 7005, pełne do sanitariatów, z nawietrznikami, z samozamykaczem	P	
Dz1a	90,0 cm	90,0 cm	210,0 cm	204,0 cm	219,0 cm	1	Drzwi zew. dwuskrzydłowe, ślusarka stalowa z izolacją termiczną, kolor: RAL 7005, z samozamykaczem, klamka, z przeszkleniem, szkło bezpieczne, izolacyjność cieplna U<1.3 [W/(m2K)]		
Dz1b	90,0 cm	90,0 cm	210,0 cm	204,0 cm	219,0 cm	1	Drzwi zew. dwuskrzydłowe, ślusarka stalowa z izolacją termiczną, kolor: RAL 7005, z samozamykaczem, klamka, z przeszkleniem, szkło bezpieczne, izolacyjność cieplna U<1.3 [W/(m2K)]sarka aluminiowa z izolacją termiczną, kolor: RAL 7005, z samozamykaczem, dźwignia antypaniczna + klamka, z przeszkleniem, szkło bezpieczne, izolacyjność cieplna U<1.3 [W/(m2K)]		EI60
Dz2 P	120,0 cm		210,0 cm	139,0 cm	219,0 cm	1	Drzwi zew. jednoskrzydłowe, ślusarka stalowa z izolacją termiczną, kolor: RAL 7005, z samozamykaczem, klamka, z przeszkleniem, szkło bezpieczne, izolacyjność cieplna U<1.3 [W/(m2K)]	P	EI60

UWAGI:

1. Przed zamówieniem wymiary otworów sprawdzić na budowie,
2. Sposób otwierania drzwi i okien zastosować jak w zestawieniu
3. Przeszklenia powinny posiadać odpowiedni współczynnik przenikania ciepła zapewniający energooszczędność budynku
4. Wymiary w zestawieniu podano w cm.
5. Wymiary otworów drzwiowych na rzutach podane są w świetle ościeży



al.Grunwaldzka 219
I piętro, lok.7
80-266 Gdańsk,

biuro@gda-architekci.pl
www.gda-architekci.pl
+48 504 724 669

NAZWA INWESTYCJI	ZESPÓŁ AUTORSKI	NR UPRAWNIENI	PODPIS	FAZA	DATA
Rozbudowa i przebudowa budynku szkoły wraz z instalacjami elektryczna, tp, wodna, kanalizacji sanitarnej, wentylacji i co	mgr inż. arch. Tomasz Wolanin	Upr.: 64/07/DOIA do projektowania bez ogr. w specg. architektonicznej		PROJEKT BUDOWLANY	05/2019
	mgr inż. arch. Joanna Kania Steinke-Libera	Upr. nr: 231-P00KK/IV/2017 do projektowania w spec. architektonicznej		NAZWA RYSUNKU	NR. RYS.
INWESTOR				ZESTAWIENIE STOLARKI DRZWIOWEJ	A13
Gmina Dziemiany, ul. 8-go Marca 3, 83-425 Dziemiany	mgr inż. Marcin Bartoś	Upr.: POM/0112/P00K/13 do proj. bez ograniczeń w spec. konstrukcyjnej			
	mgr inż. Maciej Burglin	Upr.: POM/0131/P00K/09			
ADRES INWESTYCJI				BRANŻA	SKALA
województwo pomorskie, powiat kościerski, gmina Dziemiany, Dziemiany, ul. Wyzwolenia 20, dz. nr 43/2 i 42/11				ARCHITEKTURA	1:100