


DETAL 1 - OKAP GŁÓWNY

SKALA: 1 : 10

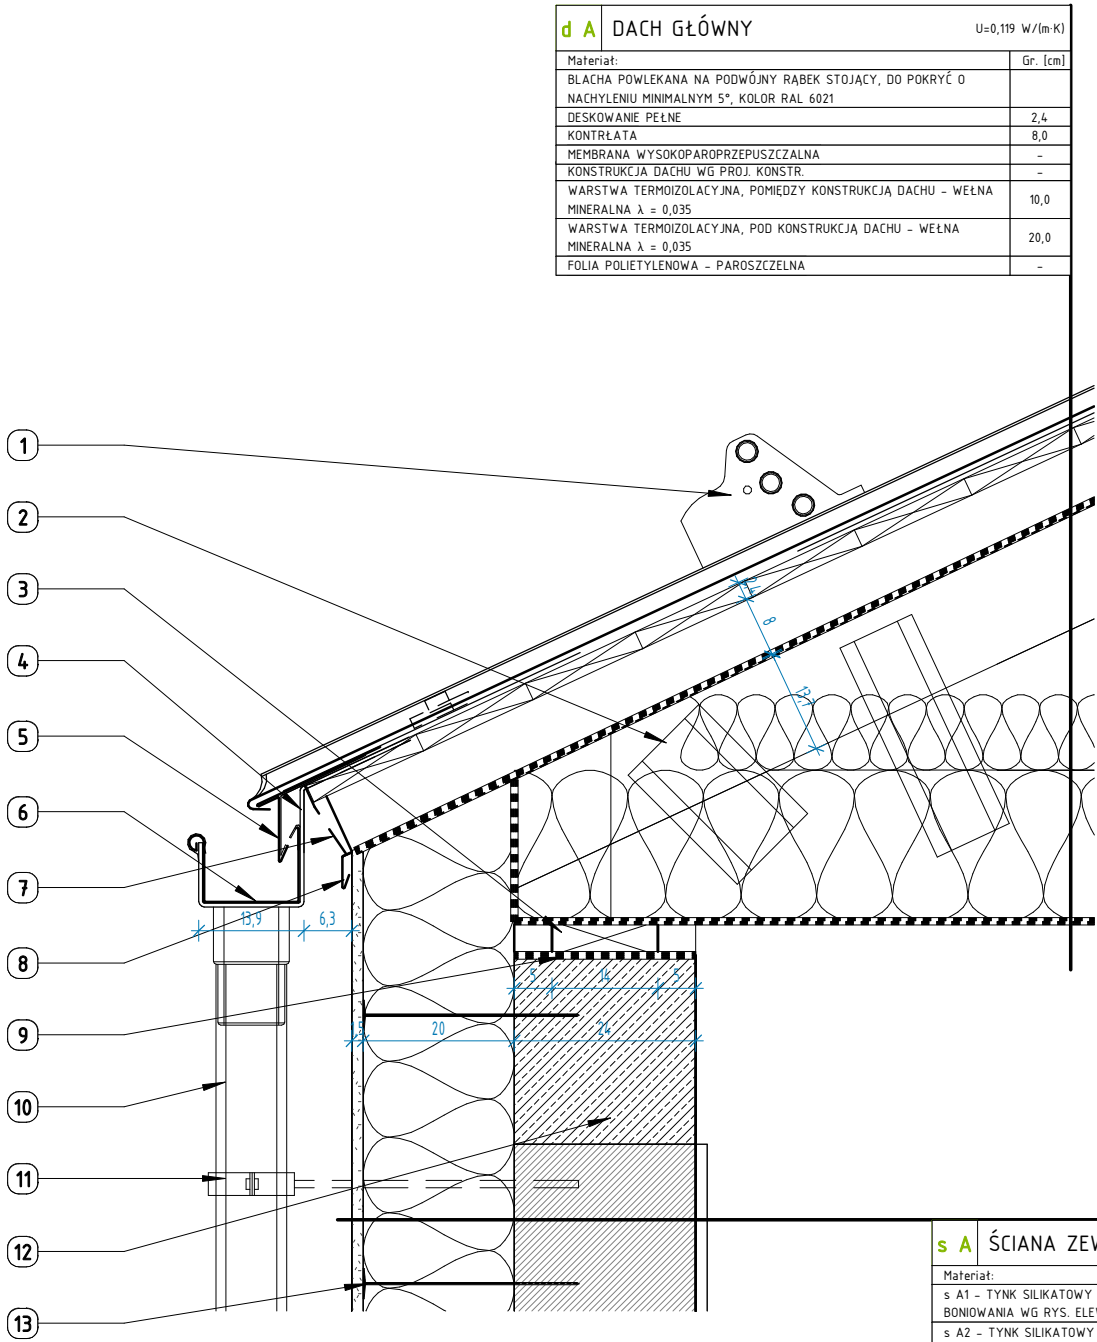

d A	DACH GŁÓWNY	U=0,119 W/(m·K)
Materiał:	Gr. [cm]	
BLACHA POWLEKANA NA PODWÓJNY RĄBEK STOJĄCY, DO POKRYĆ O NACHYLENIU MINIMALNYM 5°, KOLOR RAL 6021		
DESKOWANIE PEŁNE	2,4	
KONTRŁATA	8,0	
MEMBRANA WYSOKOPAROPRZEPUSZCZALNA	-	
KONSTRUKCJA DACHU WG PROJ. KONSTR.	-	
WARSTWA TERMOIZOLACYJNA, POMIEDZY KONSTRUKCJĄ DACHU - WEŁNA MINERALNA $\lambda = 0,035$	10,0	
WARSTWA TERMOIZOLACYJNA, POD KONSTRUKCJĄ DACHU - WEŁNA MINERALNA $\lambda = 0,035$	20,0	
FOLIA POLIETYLENOWA - PAROSZCZELNA	-	

s A	ŚCIANA ZEWNĘTRZNA - Tynk	U=0,149 W/(m·K)
Materiał:	Gr. [cm]	
s A1 - TYNK SILIKATOWY BARWIONY W MASIE KOLOR RAL 7004, BONIOWANIA WG RYS. ELEWACJI	0,5	
s A2 - TYNK SILIKATOWY BARWIONY W MASIE KOLOR RAL 6021, BONIOWANIA WG RYS. ELEWACJI	0,5	
SIATKA ZBROJĄCA / KLEJ	1,0	
WARSTWA TERMOIZOLACYJNA - PŁYTY ŚCIENNE Z WEŁNY SKALNEJ $\lambda = 0,036$	20,0	
MUR Z BŁOCKÓW GAZOBETONOWYCH '600'	24,0	
TYNK GIPSOWY	1,5	

DETAL 1 - OKAP GŁÓWNY	
Numer	Opis
1	BARIERKA PRZECIWIŚNIEGOWA
2	BLACHA WEZŁOWA WG PROJEKTU KONSTRUKCYJNEGO
3	MURŁATA 4,5 cm x 14 cm
4	HAK RYNNOWY
5	PAS OKAPOWY
6	RYNNA
7	BLACHA PERFOROWANA
8	KAPINOS
9	FOLIA PE
10	RURA SPUSTOWA
11	OBEJMA RURY SPUSTOWEJ
12	WIENIEC ŻELBETOWY WG PROJEKTU KONSTRUKCJI
13	KOTWA MOCUJĄCA OCIEPLENIE Z WEŁNY

BIURO PROJEKTOWE I NADZÓR BUDOWLANY Rychnowy 1b, 77-300 Człuchów tel. kom.: 663 922 034; fax: 597268037 e-mail: biuro@marcinbartos.pl; marcinbartos4@wp.pl; www.marcinbartos.pl		Data:
ARCHITEKTURA		05/2019
Temat:		Rys. nr:
Nazwa inwestycji:		W05
Adres:		Skala:
Inwestor:		1:10
Projektant		mgr inż. arch. Tomasz Wolanin
Projektant spr.		Upr.: 64/07/DOIA do projektowania bez ogr, w specj. architektonicznej
Projektant		mgr inż. arch. Kamila Steinke-Libera
Projektant spr.		Upr. nr: 231-P00KK/IV/2017 do projektowania w spec. architektonicznej
Projektant		mgr inż. Marcin Bartoś
Projektant spr.		Upr.: POM/0112/P00K/13 do proj. bez ograniczeń w spec. konstrukcyjnej
Projektant		mgr inż. Maciej Burglin
Projektant spr.		Upr.: POM/0131/P00K/09