


INSTALACJA STRUKTURALNA - SCHEMAT IDEOWY

szafka rack19

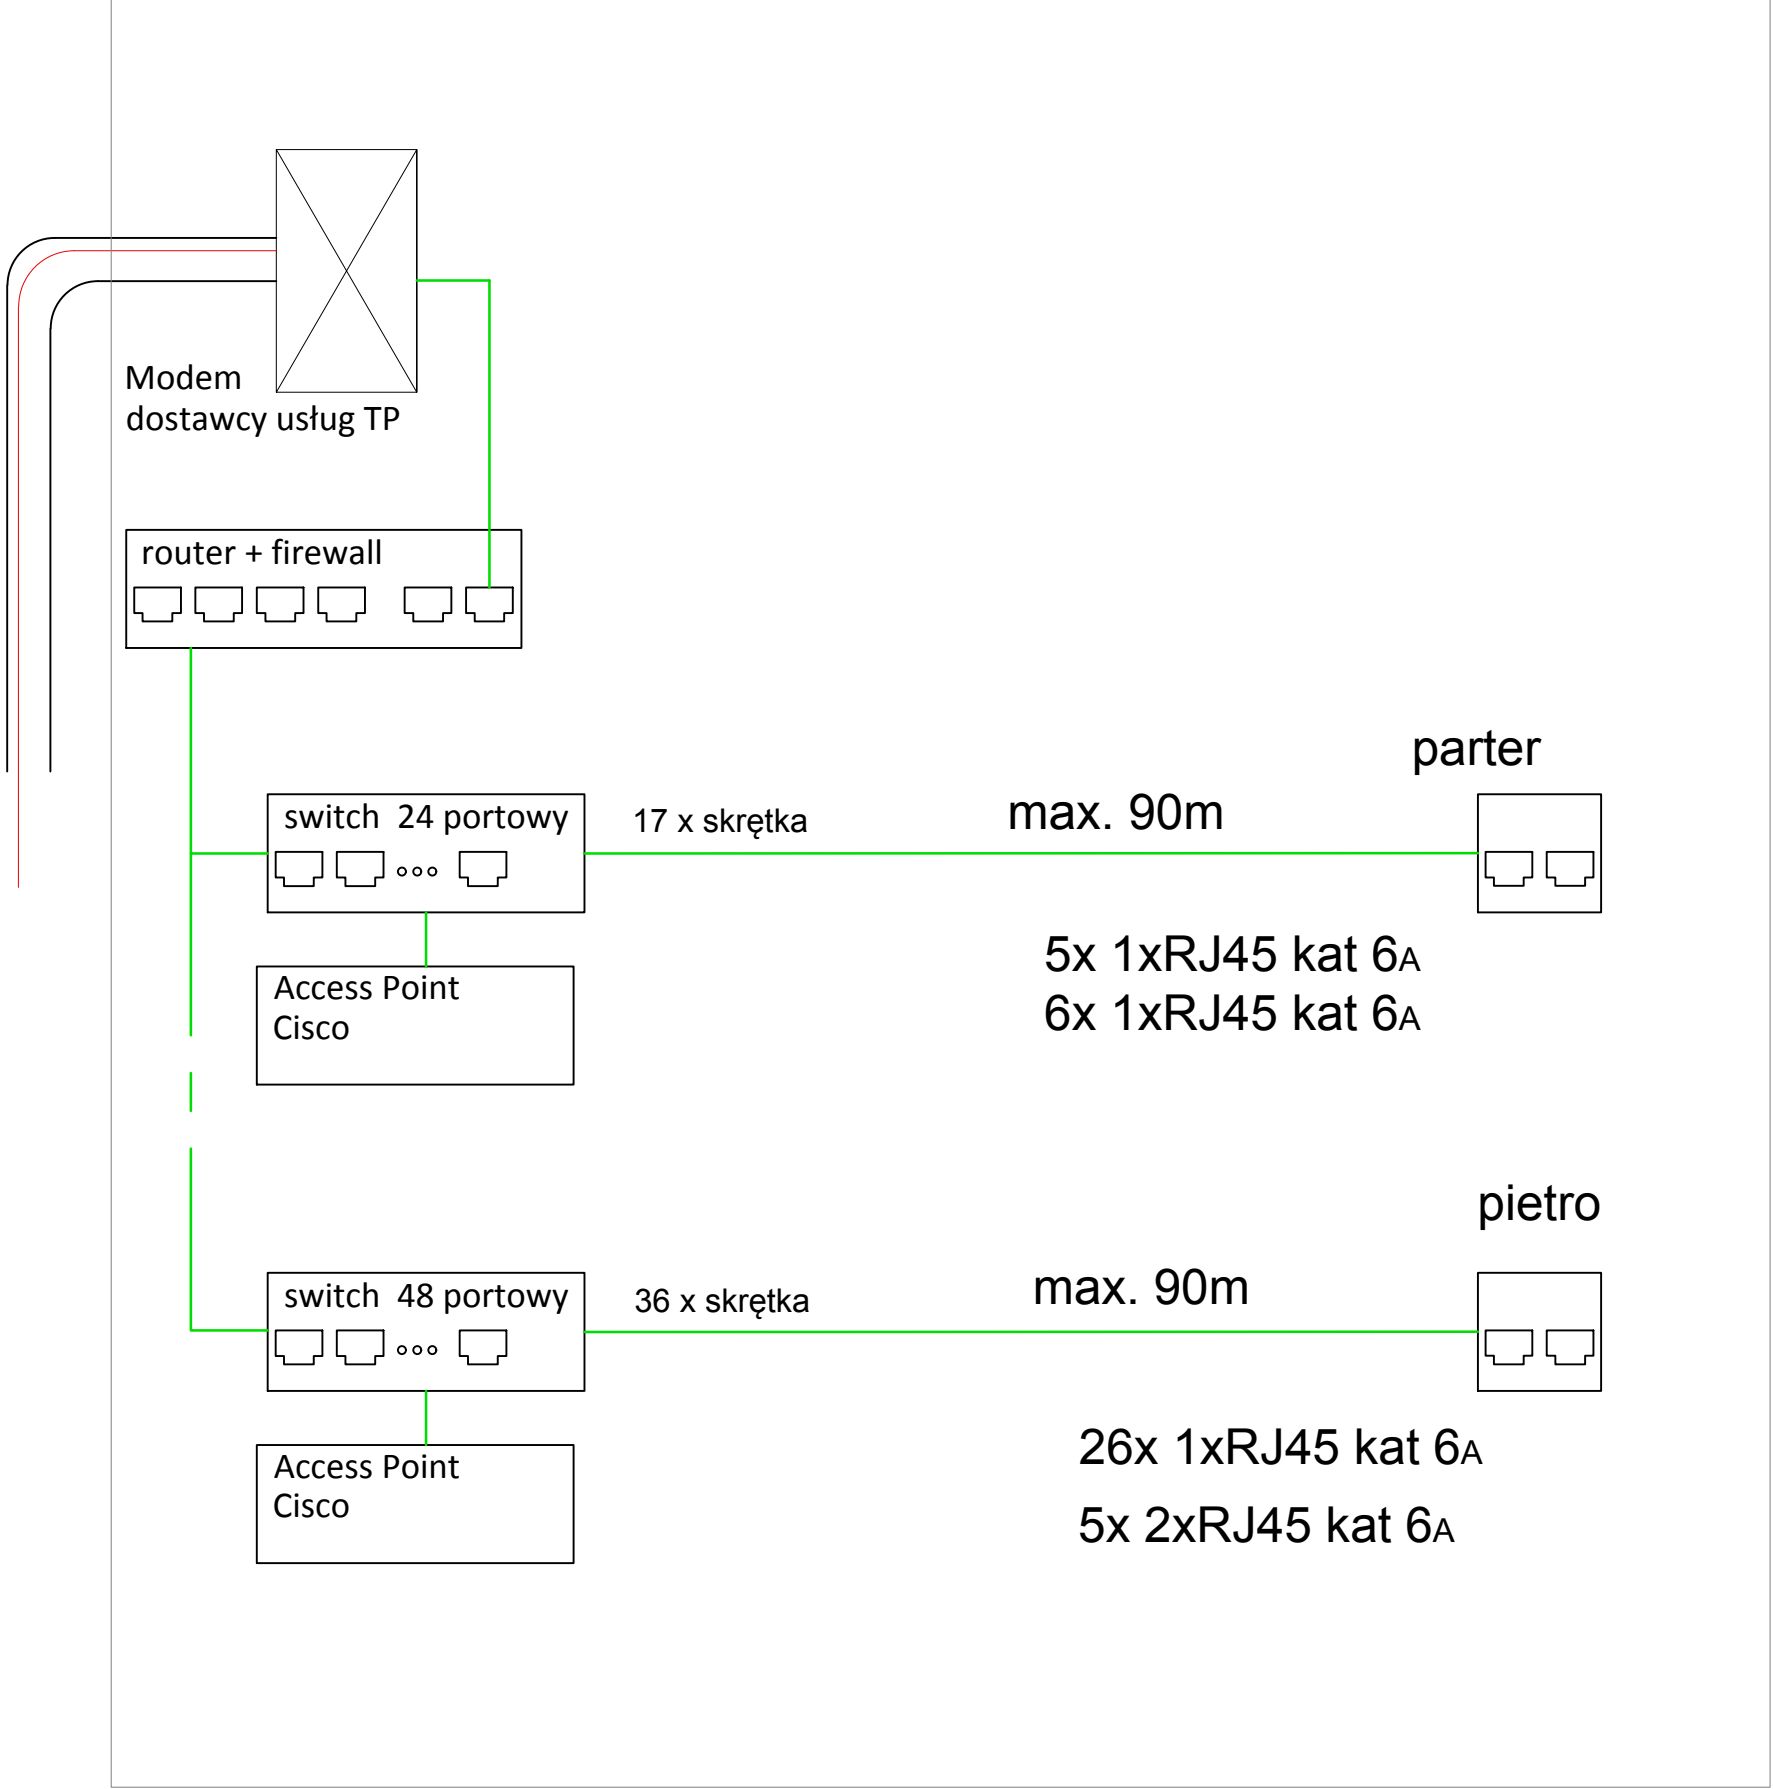

BIURO PROJEKTOWE I NADZÓR BUDOWLANY Rychnowy 1b, 77-300 Cztuchów tel. kom.: 663 922 034; fax: 597268037 e-mail: biuro@marcinbartos.pl; marcinbartos4@wp.pl; www.marcinbartos.pl		Data: 20.05.2019
SANITARNA		Rys. nr: E-11
Temat:	Instalacja strukturalna - schemat ideowy	
Nazwa inwestycji:	Rzobudowa szkoły podstawowej w Dziemianach	
Adres:	DZIEMIANY, ul. Wyzwolenia 20, dz. 43/2 i 42/11, obręb i gmina Dziemiany TERYT 2206022	
Projektant	Teletechniczna	STEFAN KONOWICZ Upr.: UAN-KZ-721/248/87 do proj. bez ograniczeń w spec. tp
Projektant spr.	Teletechniczna	mgr inż. ROMAN GLANDER Upr.: KUP/0168/PWOT/06 do proj. bez ograniczeń w spec. tp