



1 Przekrój A
1 : 100

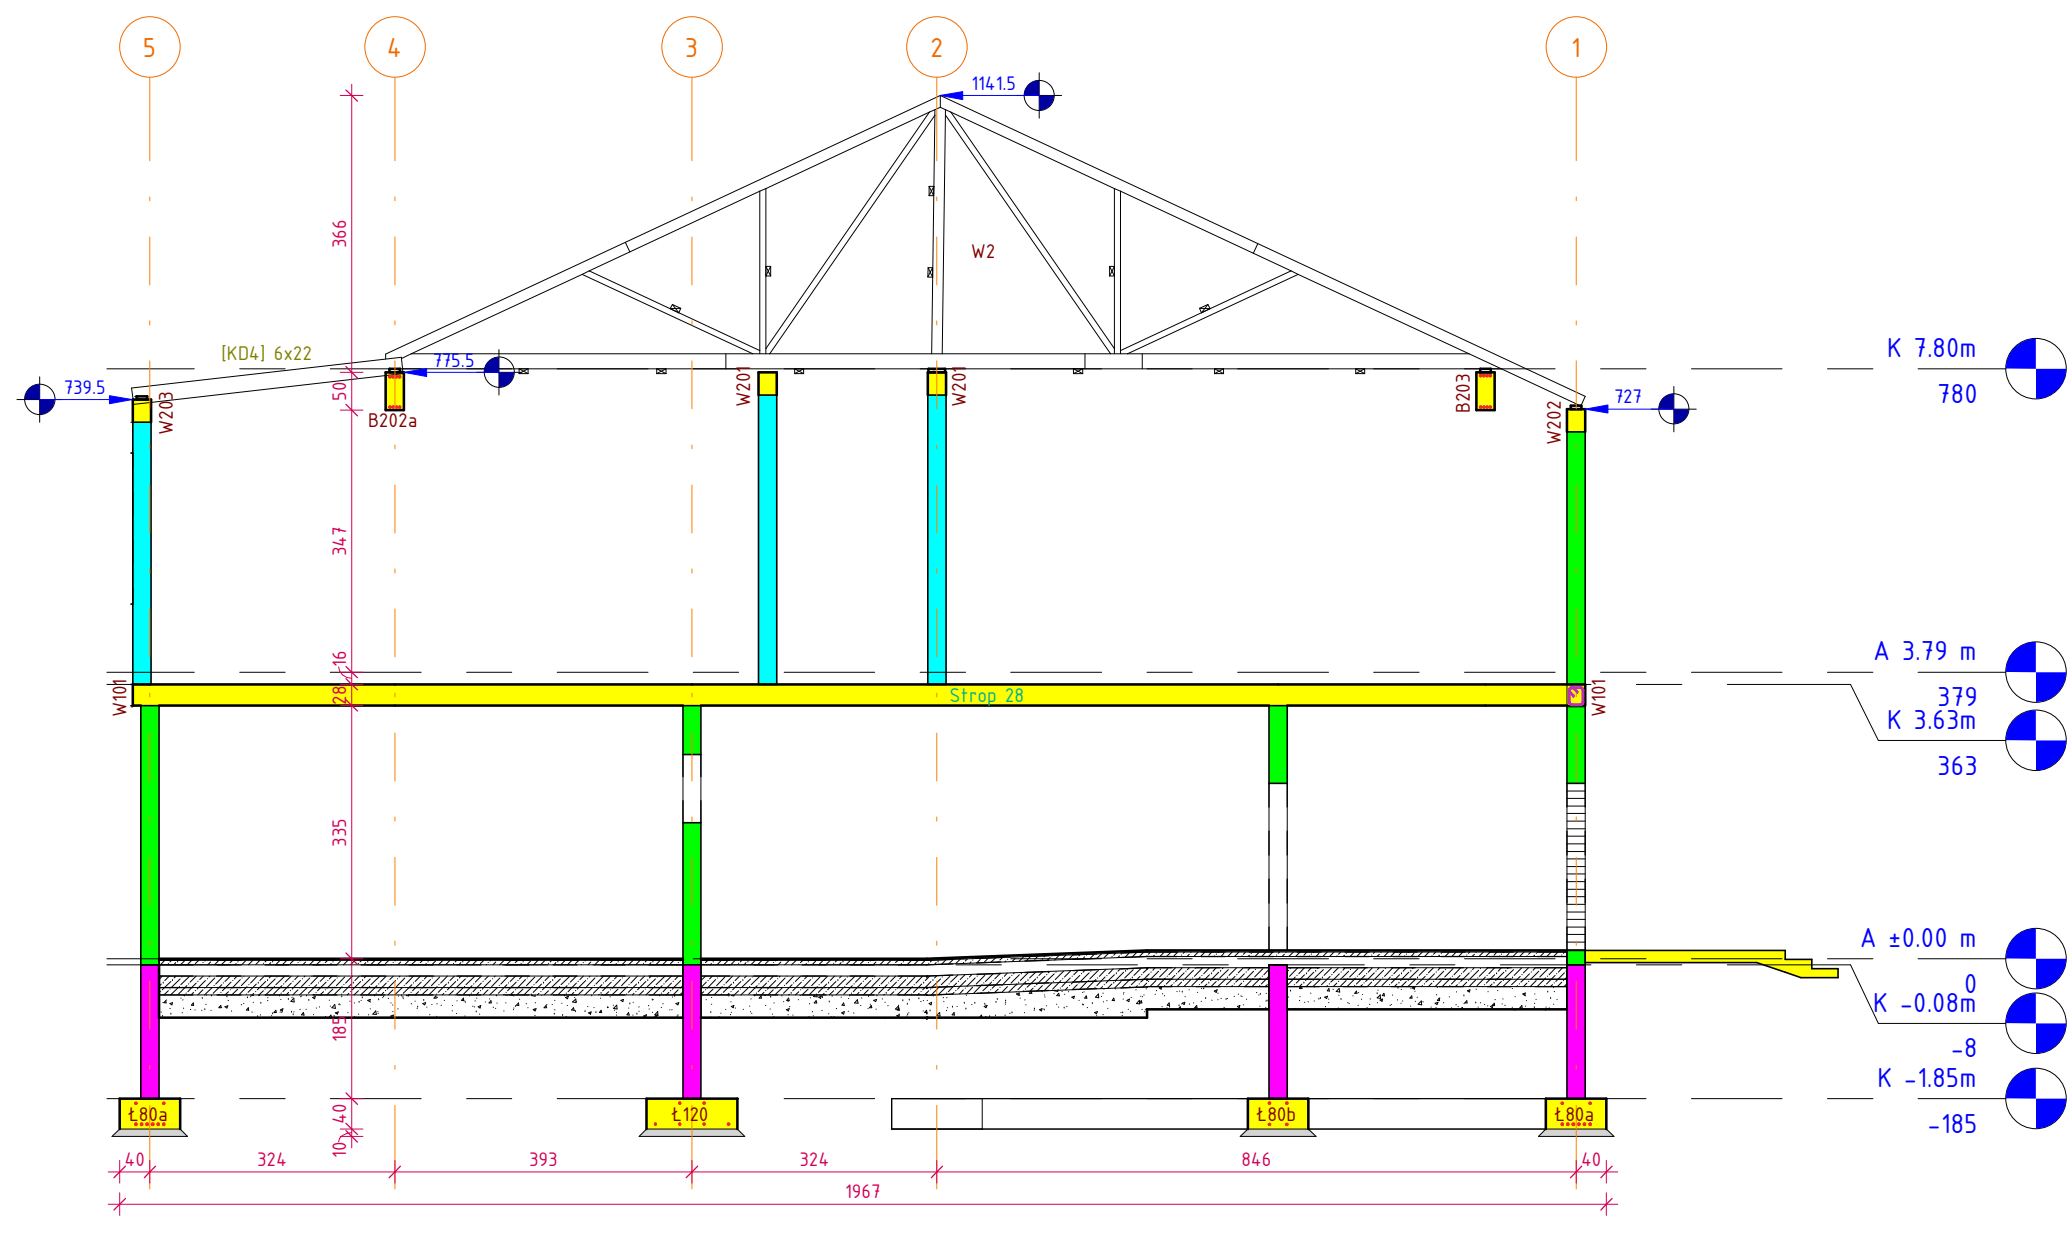

2 Przekrój B
1 : 100

- LEGENDA:
- Elementy żelbetowe
 - Bloczki gazobetonowe
 - Bloczki betonowe
 - Bloczki wapienno-piaskowe

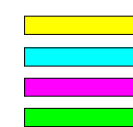

BIURO PROJEKTOWE I NADZÓR BUDOWLANY		Data:	
mgr inż. Marcin Bartoś, Rychnowy 1b, 77-300 Cztuchów		2019-05-20	
tel. kom.: 663 922 034; fax: 597268037			
e-mail: biuro@marcinbartos.pl; marcinbartos4@wp.pl; www.marcinbartos.pl			
KONSTRUKCJA		Skala:	Rys. nr:
		1 : 100	K5.0
Temat:	Przekroje konstrukcyjne		
Nazwa inwestycji:	Rozbudowa szkoty podstawowej w Dziemianach		
Adres:	Dziemiany ul. Wyzwolenia 20, dz. 43/2 i 42/11, obręb i gmina Dziemiany TERYT 2206022		
Projektant	Konstrukcja	mgr inż. Marcin Bartoś Upr.: POM/0112/P00K/13 do proj. bez ograniczeń w spec. konstrukcyjnej	
Projektant spr.	Konstrukcja	mgr inż. Maciej Burglin Upr.: POM/0131/P00K/09 do proj. bez ograniczeń w spec. konstrukcyjnej	