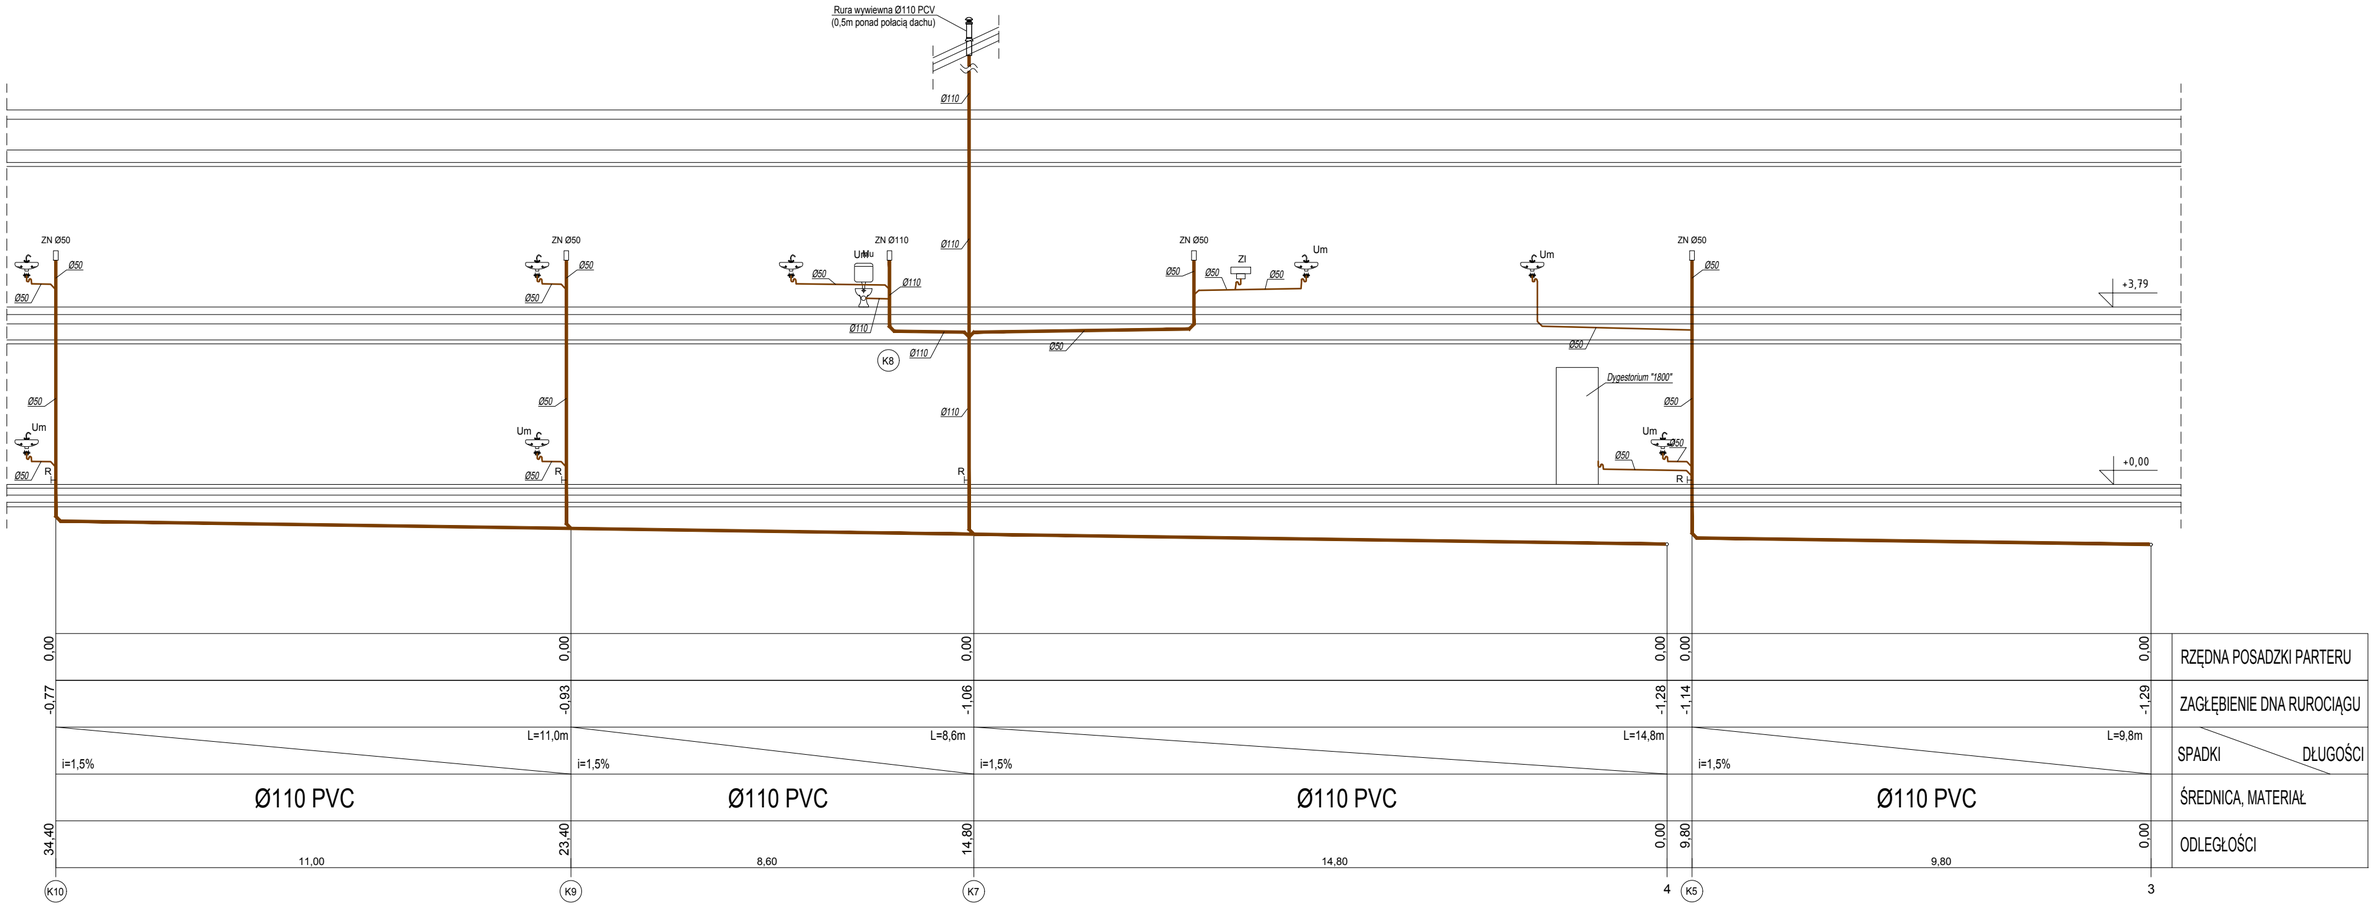


## OZNACZENIA:

- proj. instalacja kanalizacyjna
- (K) - proj. pion kanalizacyjny
- ZN - proj. zawór napowietrzajacy
- Um - umywalka z baterią umywalkową automatyczną
- Mu - miska ustępowa z automatycznym zaworem spłukującym
- Wp - wpust podłogowy
- R - rewizja
- Pi - pisuar z automatycznym zaworem spłukującym
- ZI - zlewozmywak

Uwaga:

Przewody instalacji kanalizacyjnej wykonać z rur kanalizacyjnych PCV łączonych przy pomocy kielichów uszczelniających gumowymi uszczelkami wargowymi

Piony wentylacyjne zakończyć zaworem napowietrzającym lub wyprowadzić na wys. 0,5m ponad połać dachu i zakończyć kominkiem napowietrzającym

Przejścia przez przegrody wykonać w tulejach ochronnych.

Przejścia przez przegrody oddzielenia pożarowego wykonać w przepustach p.poż. o odporności ogniowej równej co najmniej odporności przegród.

BIURO PROJEKTOWE I NADZÓR BUDOWLANY
Rychnowy 1b, 77-300 Człuchów
tel. kom.: 663 922 034; fax: 597268037
e-mail: biuro@marcinbartos.pl; marcinbartos4@wp.pl; www.marcinbartos.pl

Data: 05/2019

SANITARNA | Skala: 1:100 | Rys. nr: S12

| | | | |
|---|---|---|---|
| Temat: | ROZWINIĘCIE INSTALACJI KANALIZACYJNEJ (CZ. II) | | |
| Nazwa inwestycji: | ROZBUDOWA SZKOŁY PODSTAWOWEJ W DZIEMIANACH | | |
| Adres: | DZ. NR 43/2 i 42/11 | | |
| Inwestor: | Gmina Dziemiany, ul. 8-go Marca 3, 83-425 Dziemiany | | |
| Projektant | Sanitarna | mgr inż. Daniel Wiśniewski<br>Upr.: KUP/0152/PWOS/13<br>do proj. w spec. sanitranej | |
| Projektant spr. | Sanitarna | mgr inż. Sebastian Gwarny<br>Upr.: POM/0287/PBS/15<br>do proj. w spec. sanitranej | |