


Stan istniejący

Rzut parteru

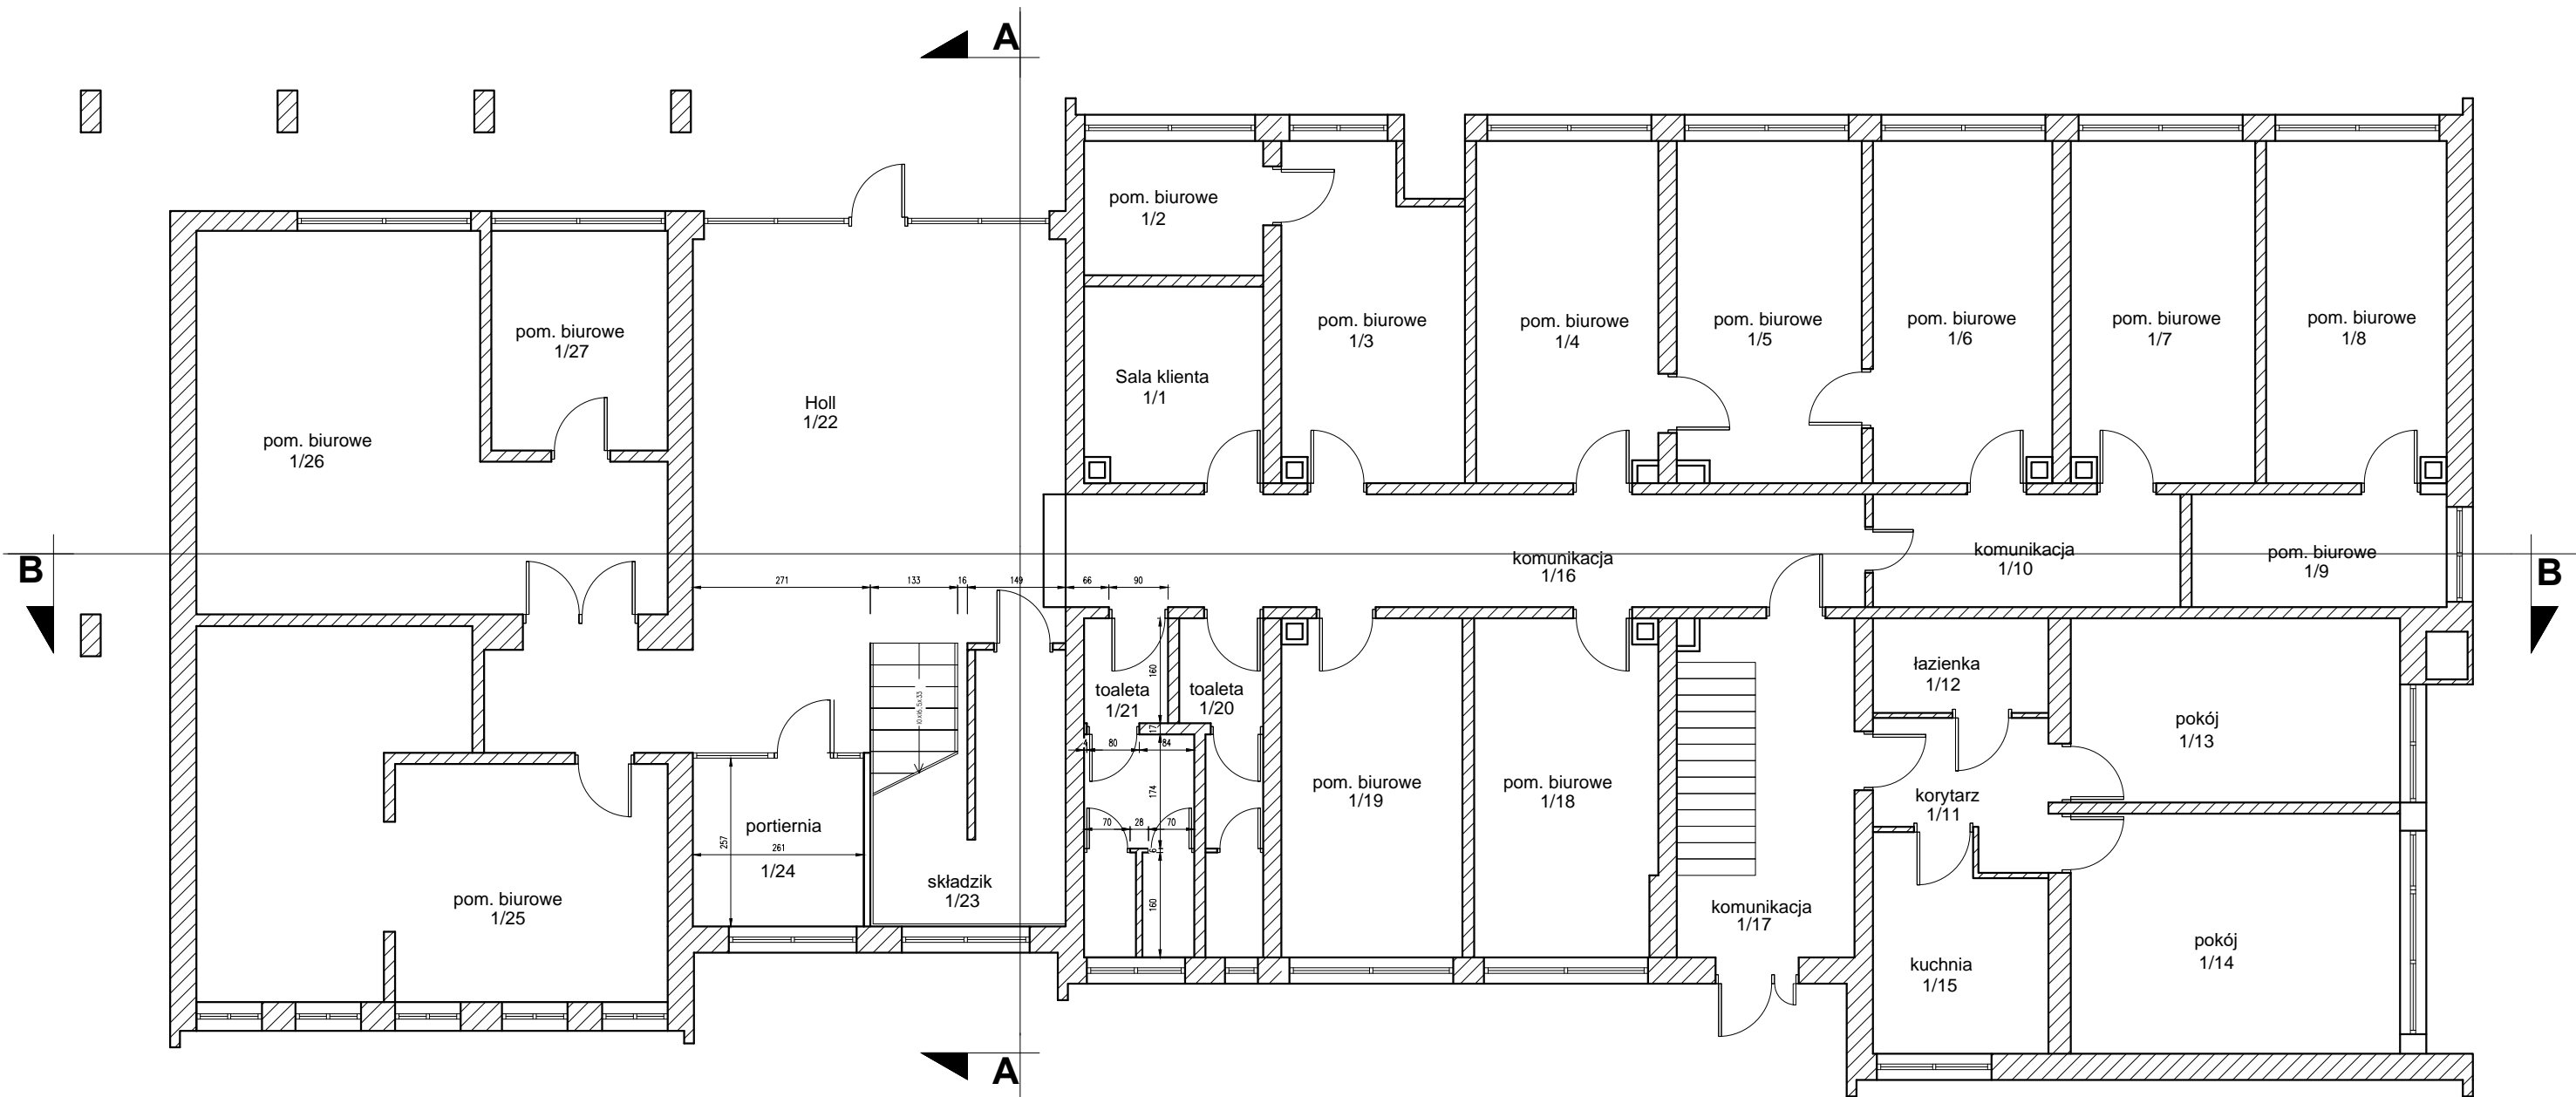

PRACOWNIA DECADA PROJEKTOWA			
inż. Jędrzej Myska 77-500 Bydów ul. Czerwony 12 tel. 609 511 959 Biuro: Kościelny ul. Wodna 14			
TEMAT: Dostosowanie budynku urzędu gminy w Dziemianach do potrzeb świadczenia usług społecznych w postaci działalności Klubu Seniora w m. Dziemiany			
Lokalizacja: dz. nr 70/1, 71/1, 75/2 obr. Dziemiany, gm. Dziemiany			
OPRACOWAŁ:	NR UPRAWNIENI/BRANŻA:	PODPIS:	SKALA:
inż. Jędrzej Myska	POM/0040/POOS/07		1 : 75
PROJEKTOWAŁ:	NR UPRAWNIENI/BRANŻA:	PODPIS:	DATA:
			Październik 2021
NAZWA RYSUNKU:			Rys. Nr
RZUT PARTERU - Stan istniejący			A1