


# Rzut parteru

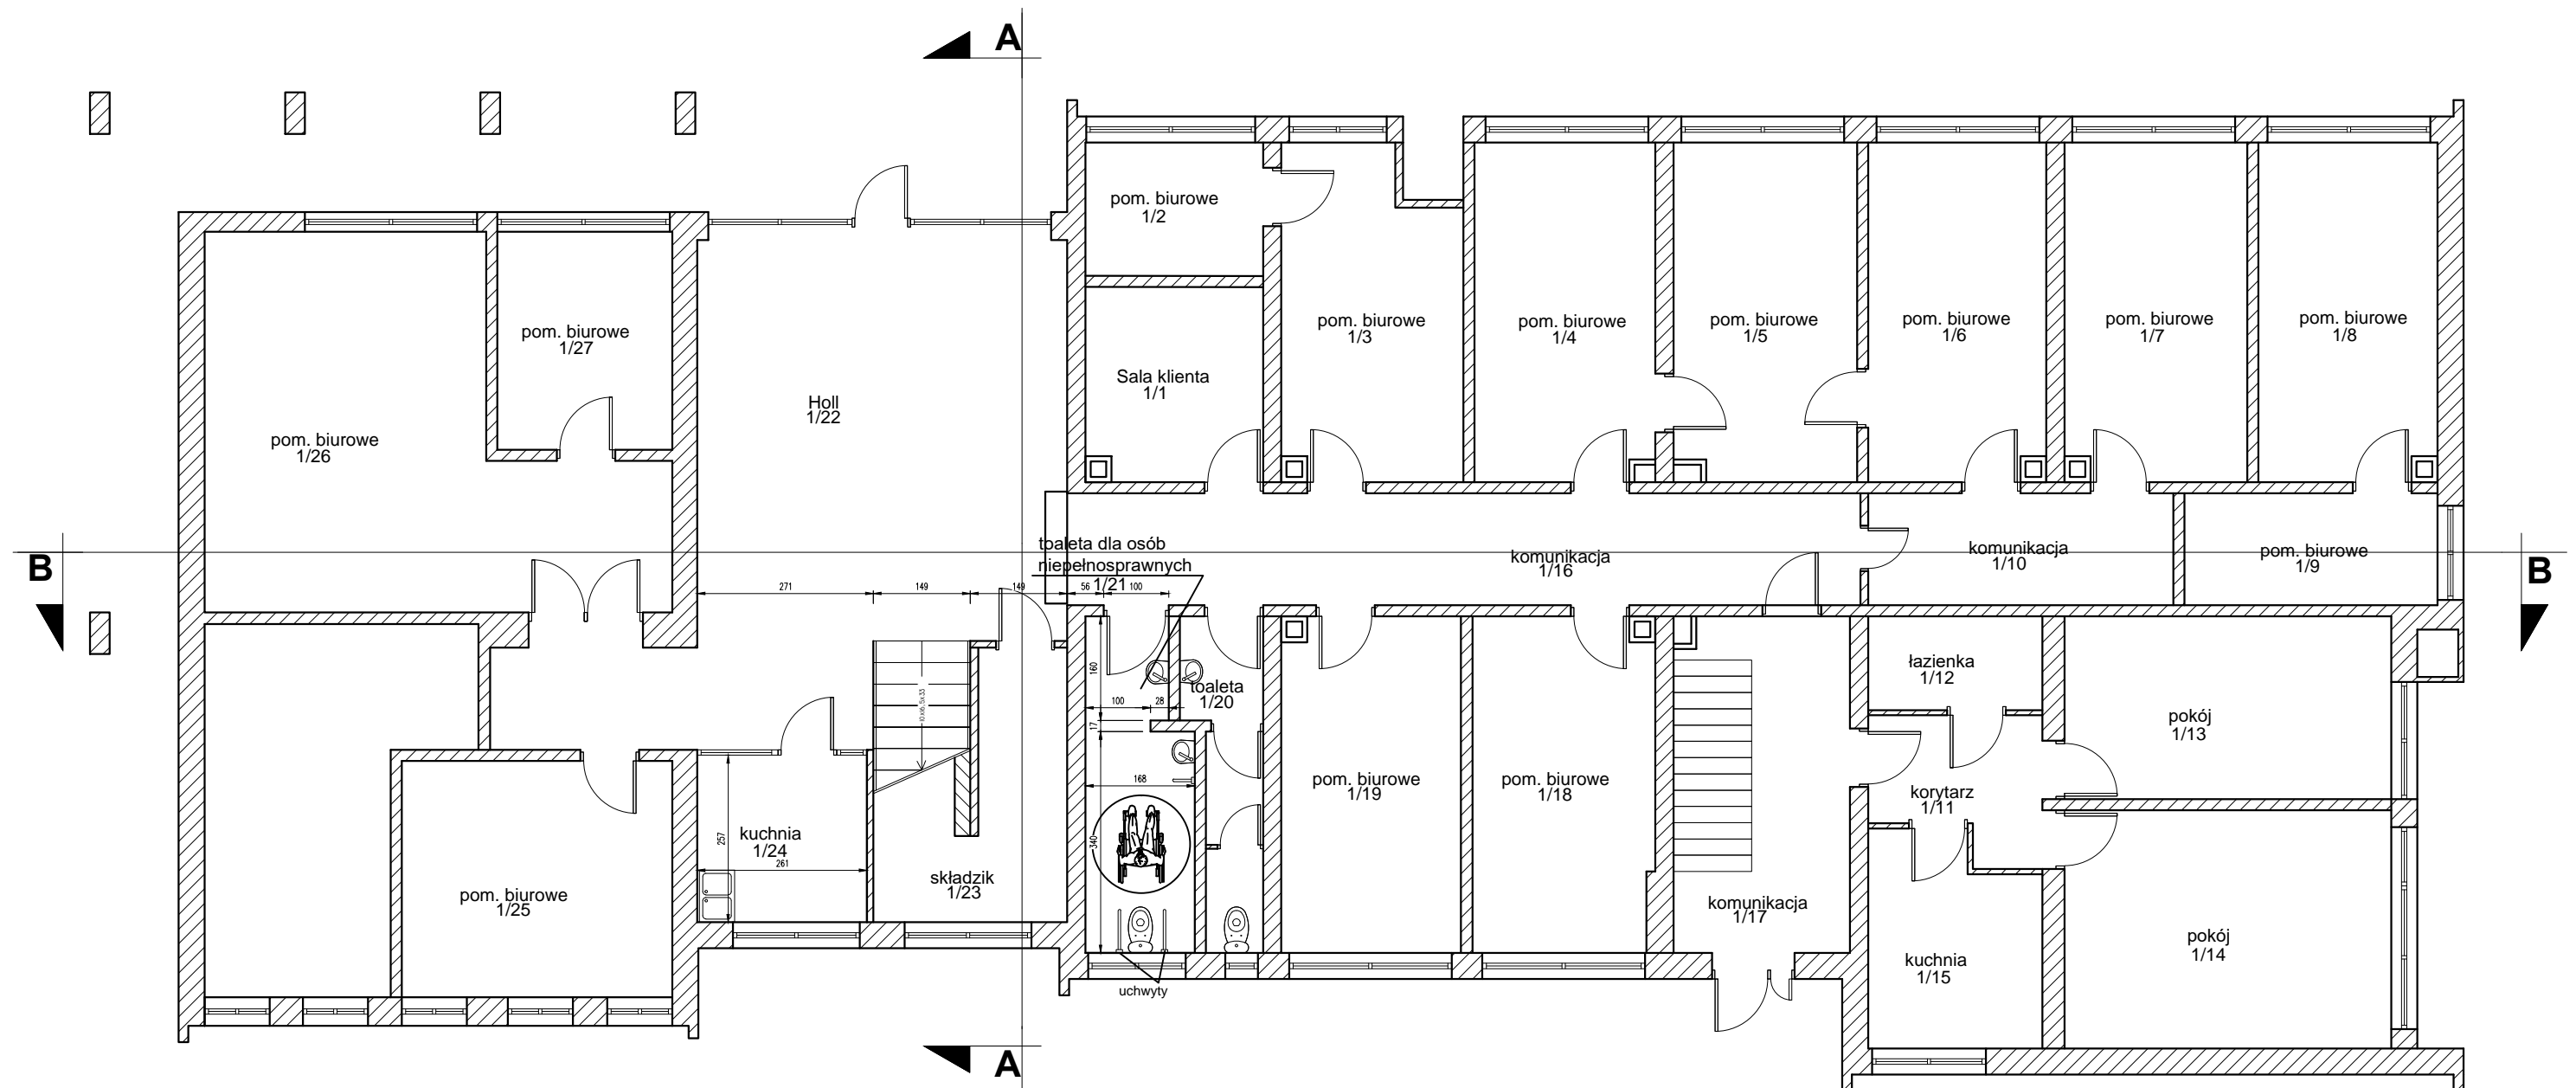

PRACOWNIA	<h1 style="margin: 0;">DeCADA</h1>	PROJEKTOWA
<small>ul. Jędrzej Myszka 77-100 Bytów ul. Ceynowy 12 tel. 609 511 959 Biuro: Kołczyńska ul. Wodna 14</small>		
<b>TEMAT:</b> Dostosowanie budynku urzędu gminy w Dziemianach do potrzeb świadczenia usług społecznych w postaci działalności Klubu Seniora w m. Dziemiany		
<b>Lokalizacja:</b> dz. nr 70/1, 71/1, 75/2 obr. Dziemiany, gm. Dziemiany		
<b>OPRACOWAŁ:</b>	<b>NR UPRAWNIEN/BRANŻA:</b>	<b>PODPIS:</b>
inż. Jędrzej Myszka	POM/0040/POOS/07	
<b>PROJEKTOWAŁ:</b>	<b>NR UPRAWNIEN/BRANŻA:</b>	<b>PODPIS:</b>
<b>NAZWA RYSUNKU:</b>		<b>Rys. Nr</b>
<h2 style="margin: 0;">RZUT PARTERU - Stan projektowany</h2>		<h1 style="margin: 0;">A2</h1>