


**ZAŁĄCZNIK do decyzji o ustaleniu lokalizacji inwestycji celu publicznego - dot. części działki: 266/4
obręb: Dziemiany Gm. Dziemiany**

ABCD	linie rozgraniczające teren wnioskowanej inwestycji
U-K	Punkt Selektywnej Zbiórki Odpadów Komunalnych
MN	tereny zabudowy mieszkaniowej jednorodzinnej
RP	tereny upraw polowych
Kdgp	droga gminna publiczna Nr 195024G

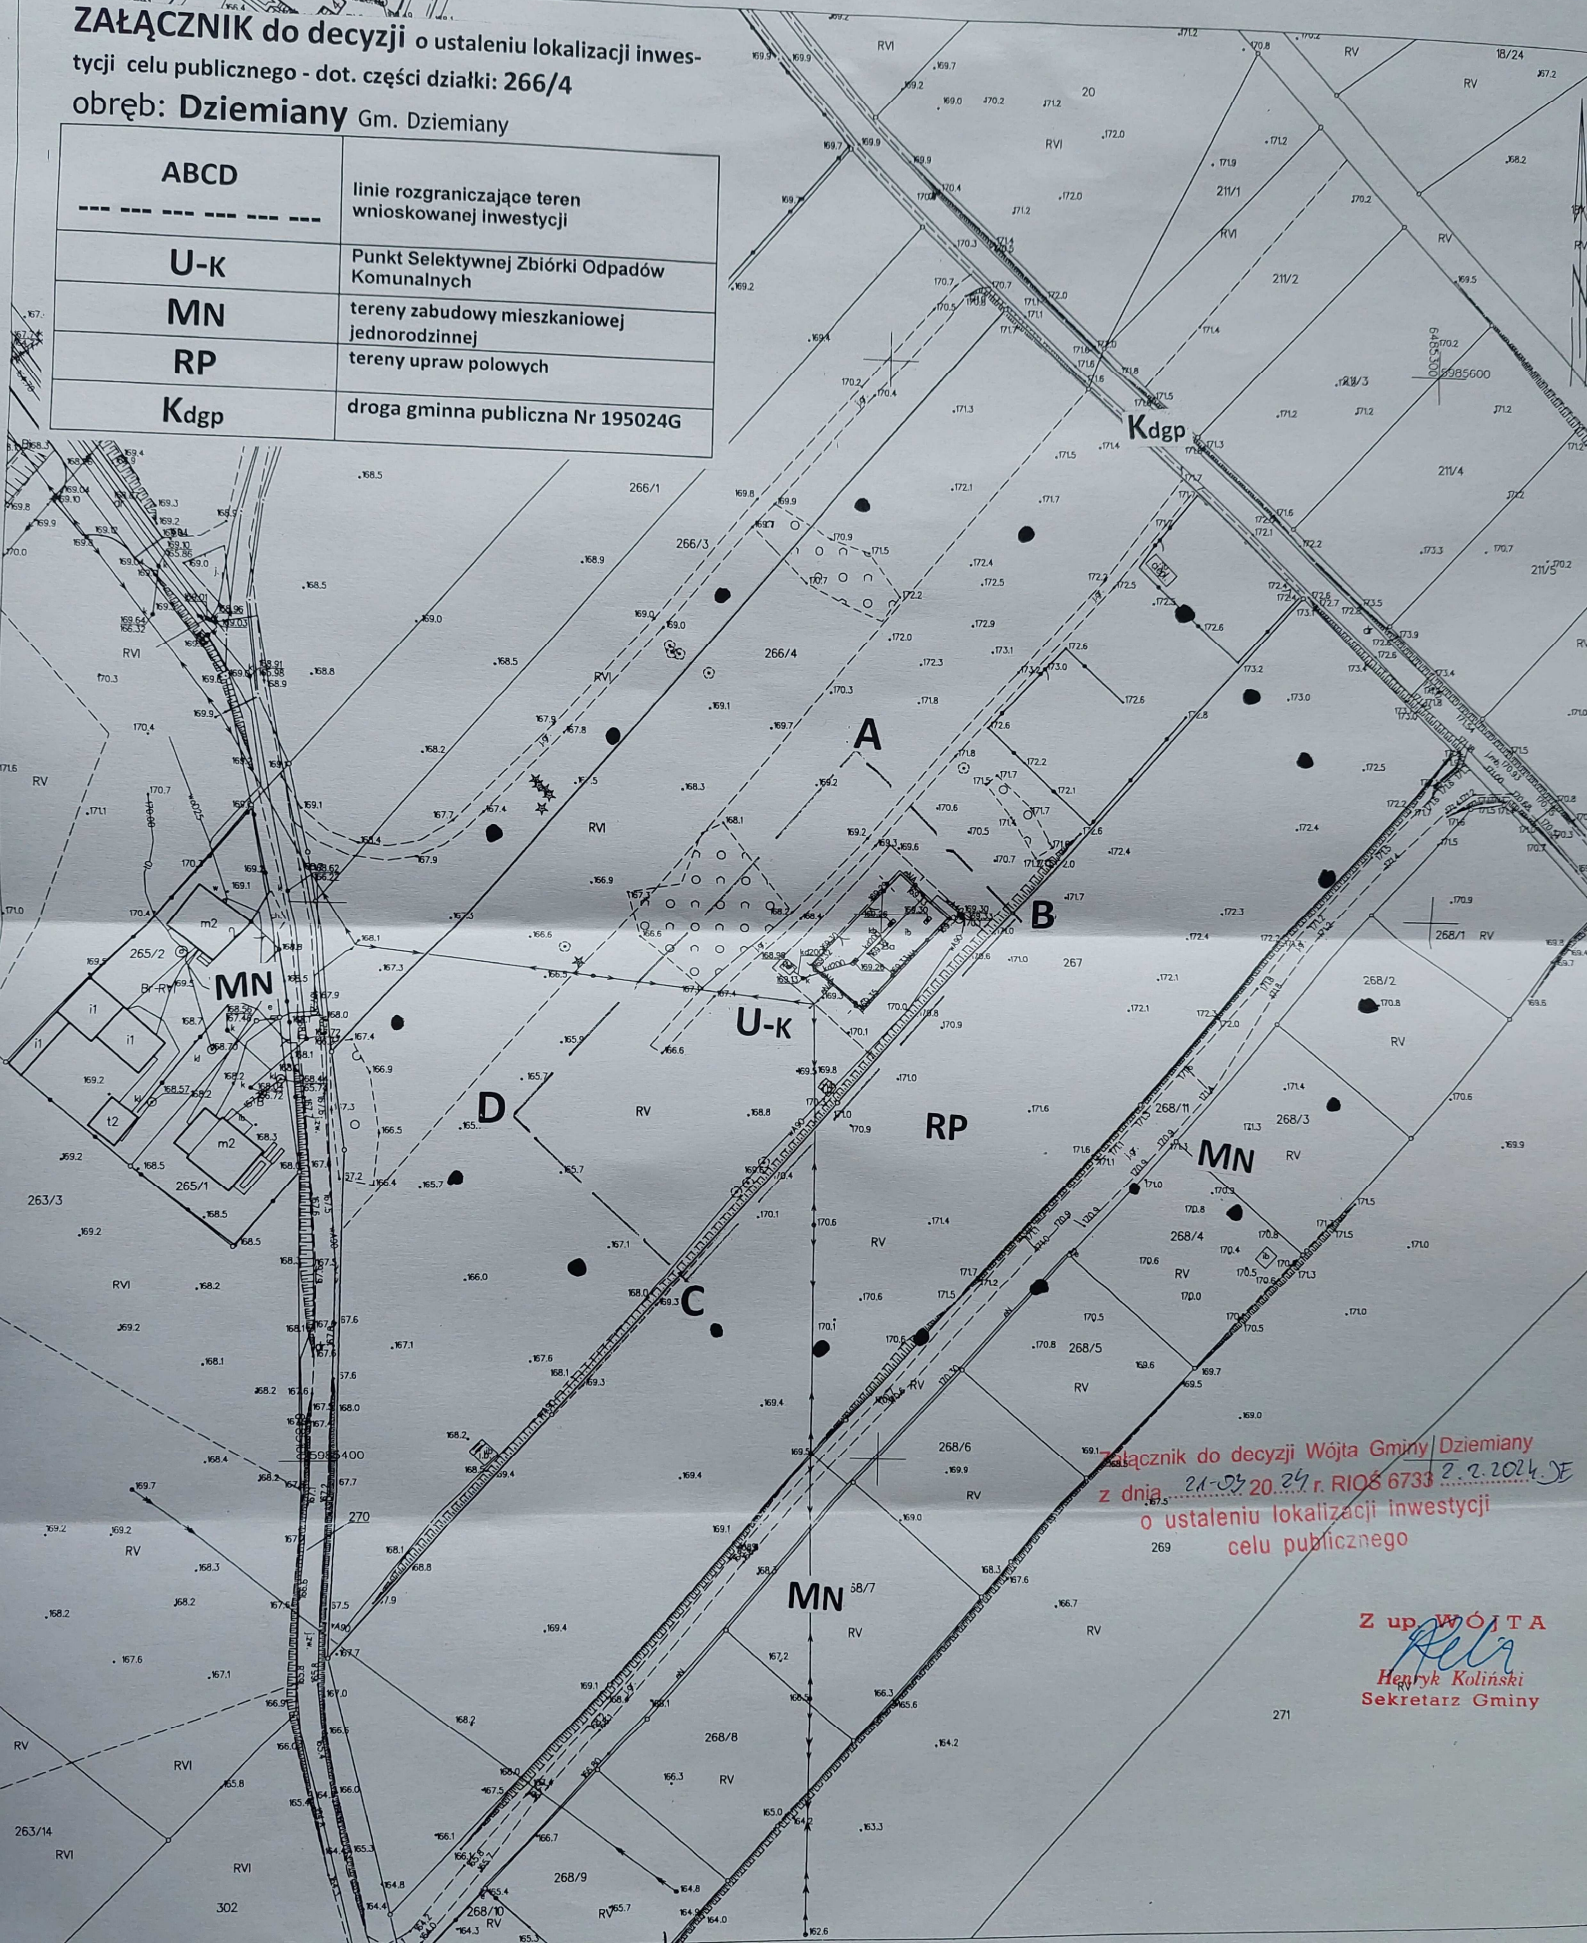

załącznik do decyzji Wójta Gminy Dziemiany
z dnia 21-03-2024 r. RIO 6733 z z. 2.2024.2F
o ustaleniu lokalizacji inwestycji
celu publicznego

Z up. WÓJTA
Henryk
Henryk Koliński
Sekretarz Gminy