

Zaopiniowano pod względem zgodności:  
z przepisami bezpieczeństwa i higieny pracy  
oraz wymaganiami ergonomii:

1. bez zastrzeżeń  
2. z zastrzeżeniami wymienionymi w załącznej opinii

L.p. opinii.....  
DATA.....

mgr Kazimierz Boryczewski  
rzecznik ds. bezpieczeństwa i higieny pracy  
nr upr. GIP 327/99 w grupach  
1.1; 1.2; 1.3; 1.4  
zam: 83-010 Straszyn, ul. Turkusowa 1  
tel. 0603 856 927

04	złoczone sanitarne
16,3	Wykl.PCV obiekt.
05	sala zajęć
52,2	Wykl.PCV obiekt.
06	złoczone sanitarne
15,2	Wykl.PCV obiekt.
07	sala zajęć
54,7	Wykl.PCV obiekt.
08	złoczone sanitarne
15,2	Wykl.PCV obiekt.
09	pomieszczenie magazynowe
10,9	terakota
010	sala zajęć indywidualnych
36,1	Wykl.PCV obiekt.
011	pokój socjalny
20,3	Wykl.PCV obiekt.
012	korytarz
17,9	terakota
013	korytarz
8,6	terakota
014	WC
4,3	terakota
015	pomieszczenie porządkowe
4,3	terakota
016	pomieszczenie magazynowe
16,3	terakota
017	pomieszczenie techniczne
15,1	terakota

Pow. Urz. = 424,1 m<sup>2</sup>  
Pow. Zabud. = 480,3 m<sup>2</sup>

wycieraczka zewn. 40x60cm  
stalowa ocynkowana  
z krat pomostowych

odpływ od wycieraczki


RZECZOZNAWCA DO SPRAW ZABEZPIECZEN  
PRZECIWPOŻAROWYCH  
st. brug. w st. spocz. mgr Kazimierz Boryczewski  
NR UPR 288/94

26.06.2009  
miejscowość, data, podpis  
Zgodność projektu z wymaganiami  
ochrony przeciwpożarowej  
stwierdzam z uwagami

PROJEKTANT  
mgr inż. arch. Bogumila Gąsior  
Upr. bud. Nr 5181/GD/9


BIURO OBSŁUGI INWESTYCJI BL PROJEKT Ludwik Breza  
ul. Gdańska 42, 83-330 ŻUKOWO, email: bl.projekt@wp.pl tel. 0602783915  
OBJEKT: Rozbudowa bazy gminnego przedszkola w Dziemianach  
o budynek przedszkola trzyoddziałowego

NR RYS. A2  
INWESTOR: Urząd Gminy Dziemiany, ul. 8-go Marca 3  
LOKALIZACJA: Dziemiany, ul. Wyzwolenia, działki nr 42/12;42/11;42/4;42/3  
FAZA: Projekt Budowlany - wykonanie  
BRANŻA: ARCHITEKTURA  
TYTUŁ: RZUT PARTERU  
PROJEKTOWAŁ: mgr inż. arch. Bogumila Gąsior nr upr: 5181/Gd/92  
SPRAWDZIŁ: mgr inż. arch. Roman Terszel nr upr: 187/Gd/71  
OPRACOWAŁ: mgr inż. Ludwik Breza nr upr: POM/0078/POM/06

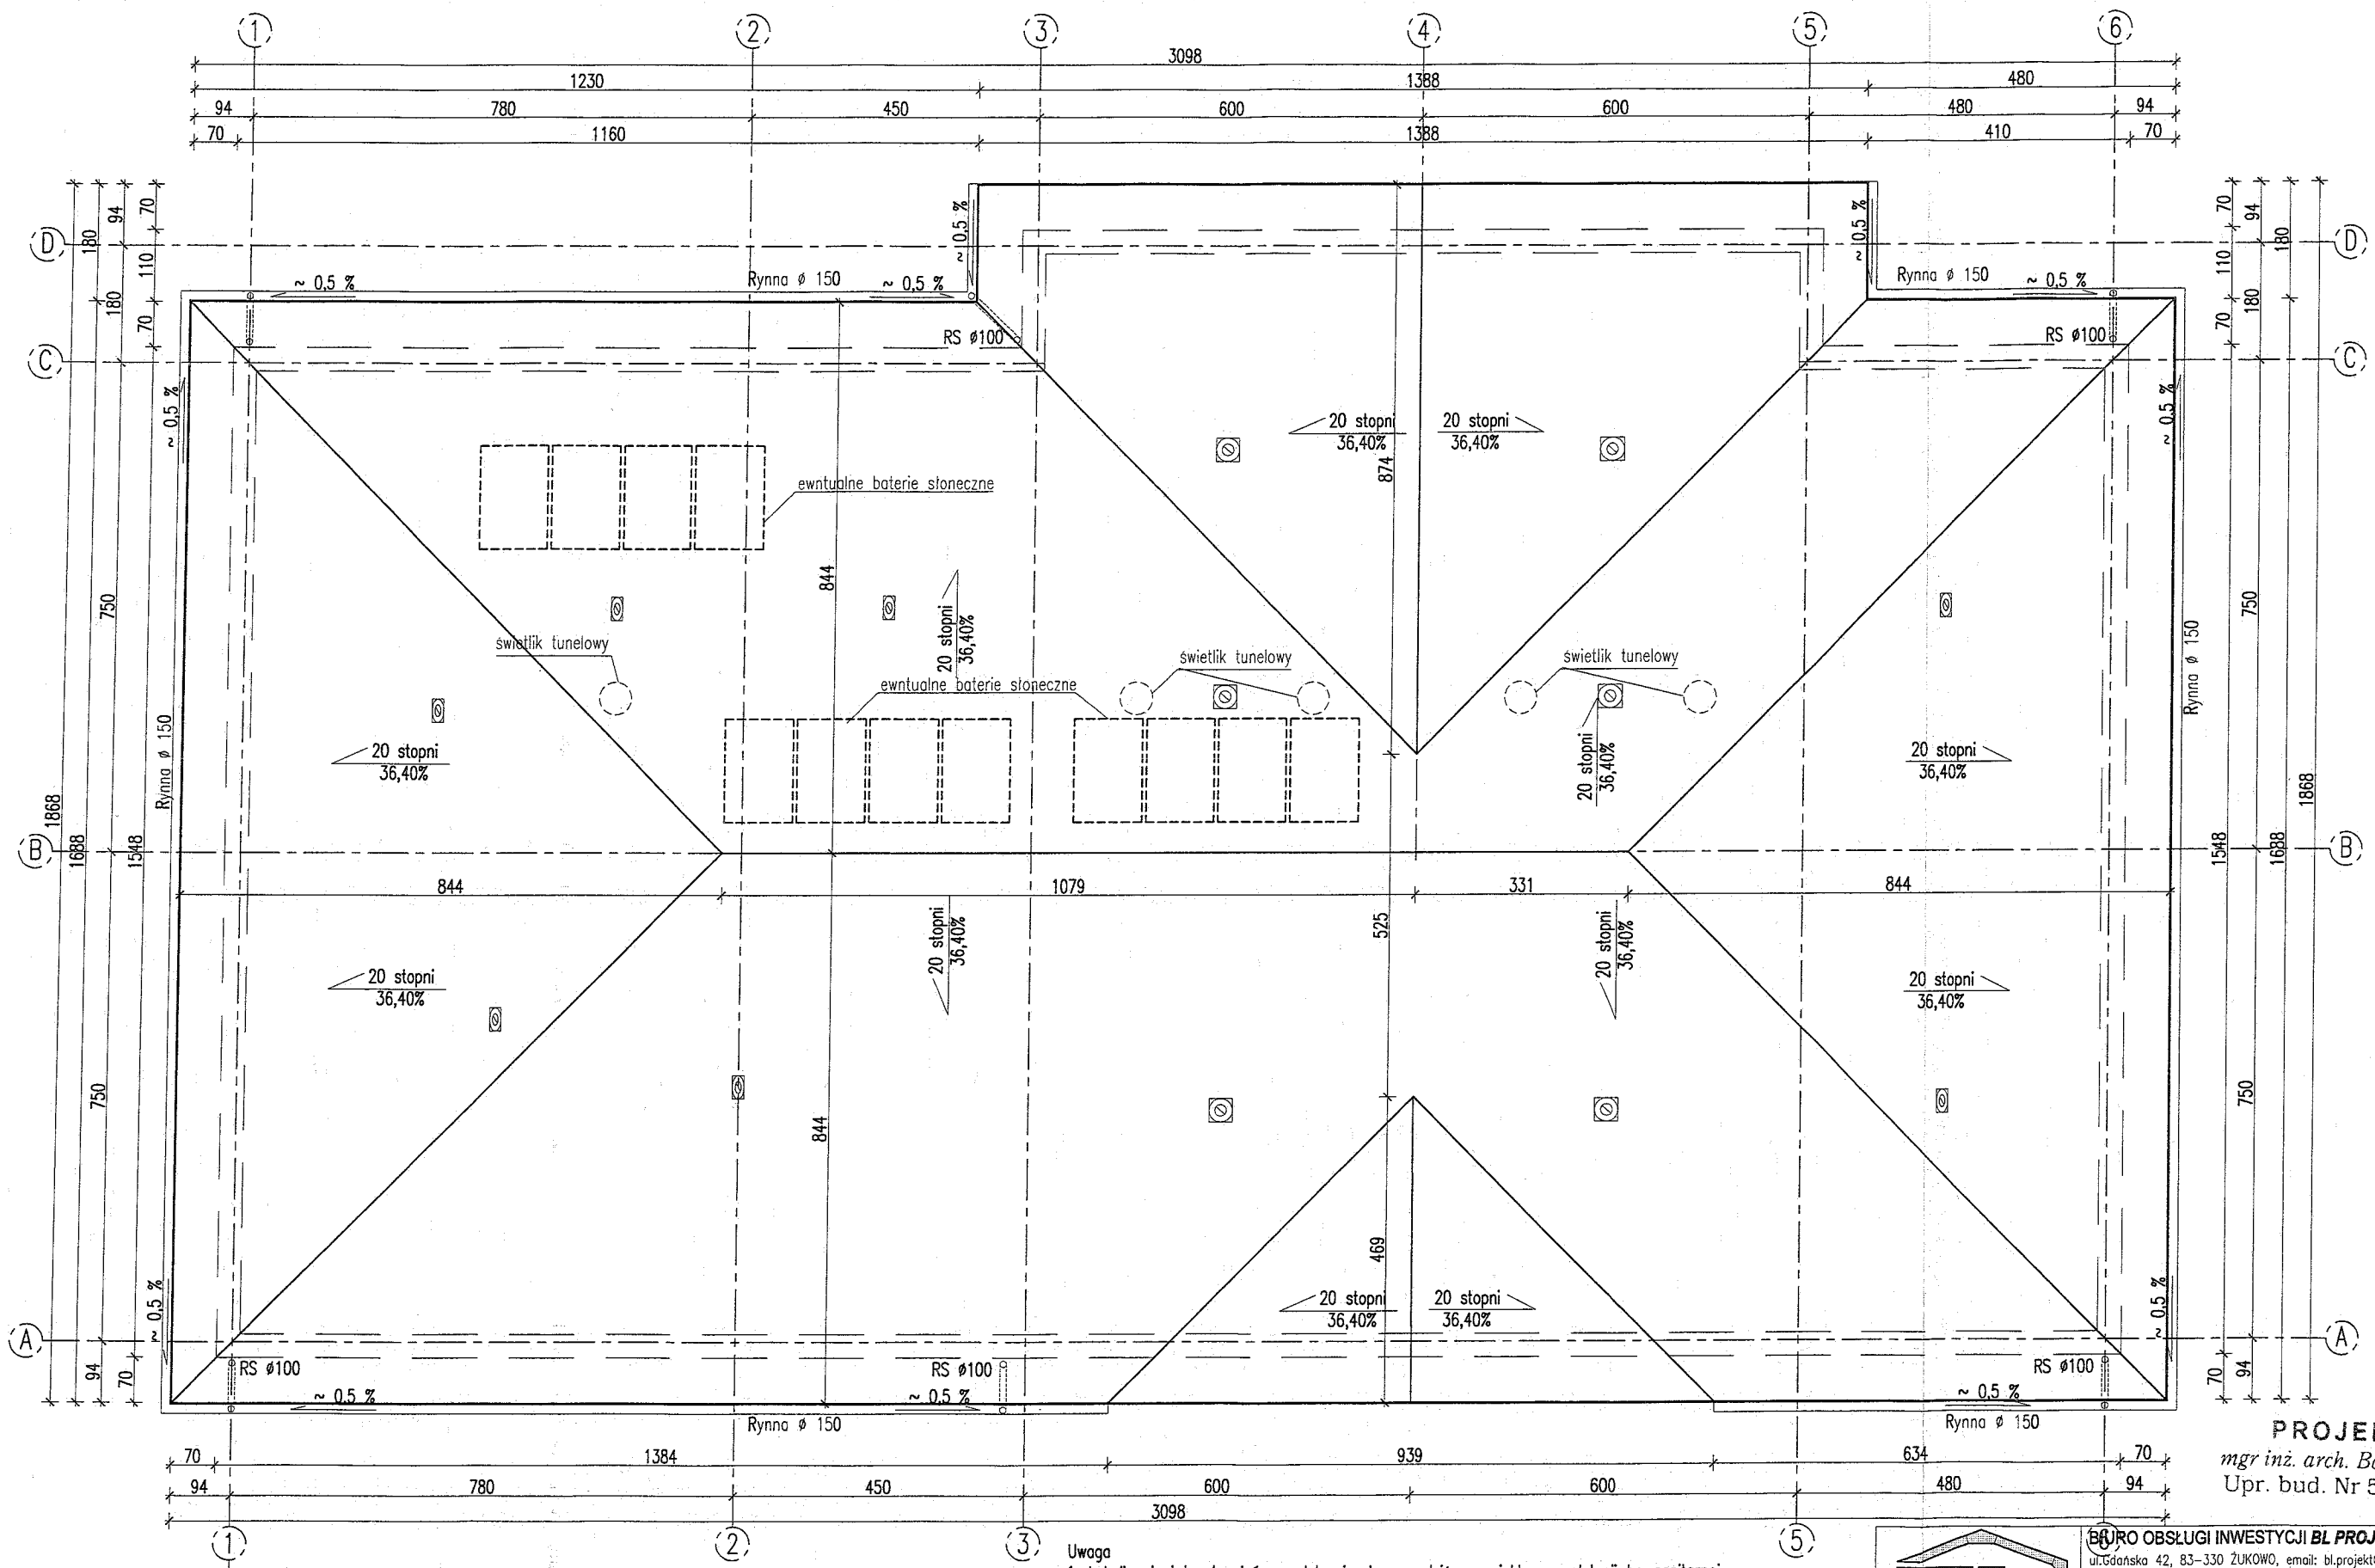


Uwaga  
1, Lokalizację i typ kominów wentylacyjnych sprawdzić z projektem wentylacji br. sanitarnej;

**PROJEKTANT**  
mgr inż. arch. Bogumiła Gąsior  
Upr. bud. Nr 5181/GD/92

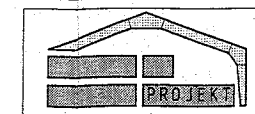

**Biurowo Obsługi Inwestycji BL PROJEKT** Ludwik Breza  
ul. Gdańska 42, 83-330 ŻUKOWO, email: bl.projekt@wp.pl tel. 0602783915  
OBJEKT: Rozbudowa bazy gminnego przedszkola w Dziemianach  
o budynek przedszkola trzyoddziałowego

NR RYS. <b>A3</b>	INWESTOR: Urząd Gminy Dziemiany, ul. 8-go Marca 3
SKALA <b>1:100</b>	LOKALIZACJA: Dziemiany, ul. Wyzwolenia, działki nr 42/12;42/11;42/4;42/3
DATA <b>06/2009</b>	TYTUŁ: <b>Rzut dachu</b>
FAZA: Projekt Budow. - wykon. BRANŻA: ARCHITEKTURA	PROJEKTOWAŁ: mgr inż. arch. Bogumiła Gąsior nr upr: 5181/Gd/92
	SPRAWDZIŁ: mgr inż. arch. Roman Terszel nr upr: 187/Gd/71
	OPRACOWAŁ: mgr inż. Ludwik Breza nr upr: POW/0078/PWOK/01

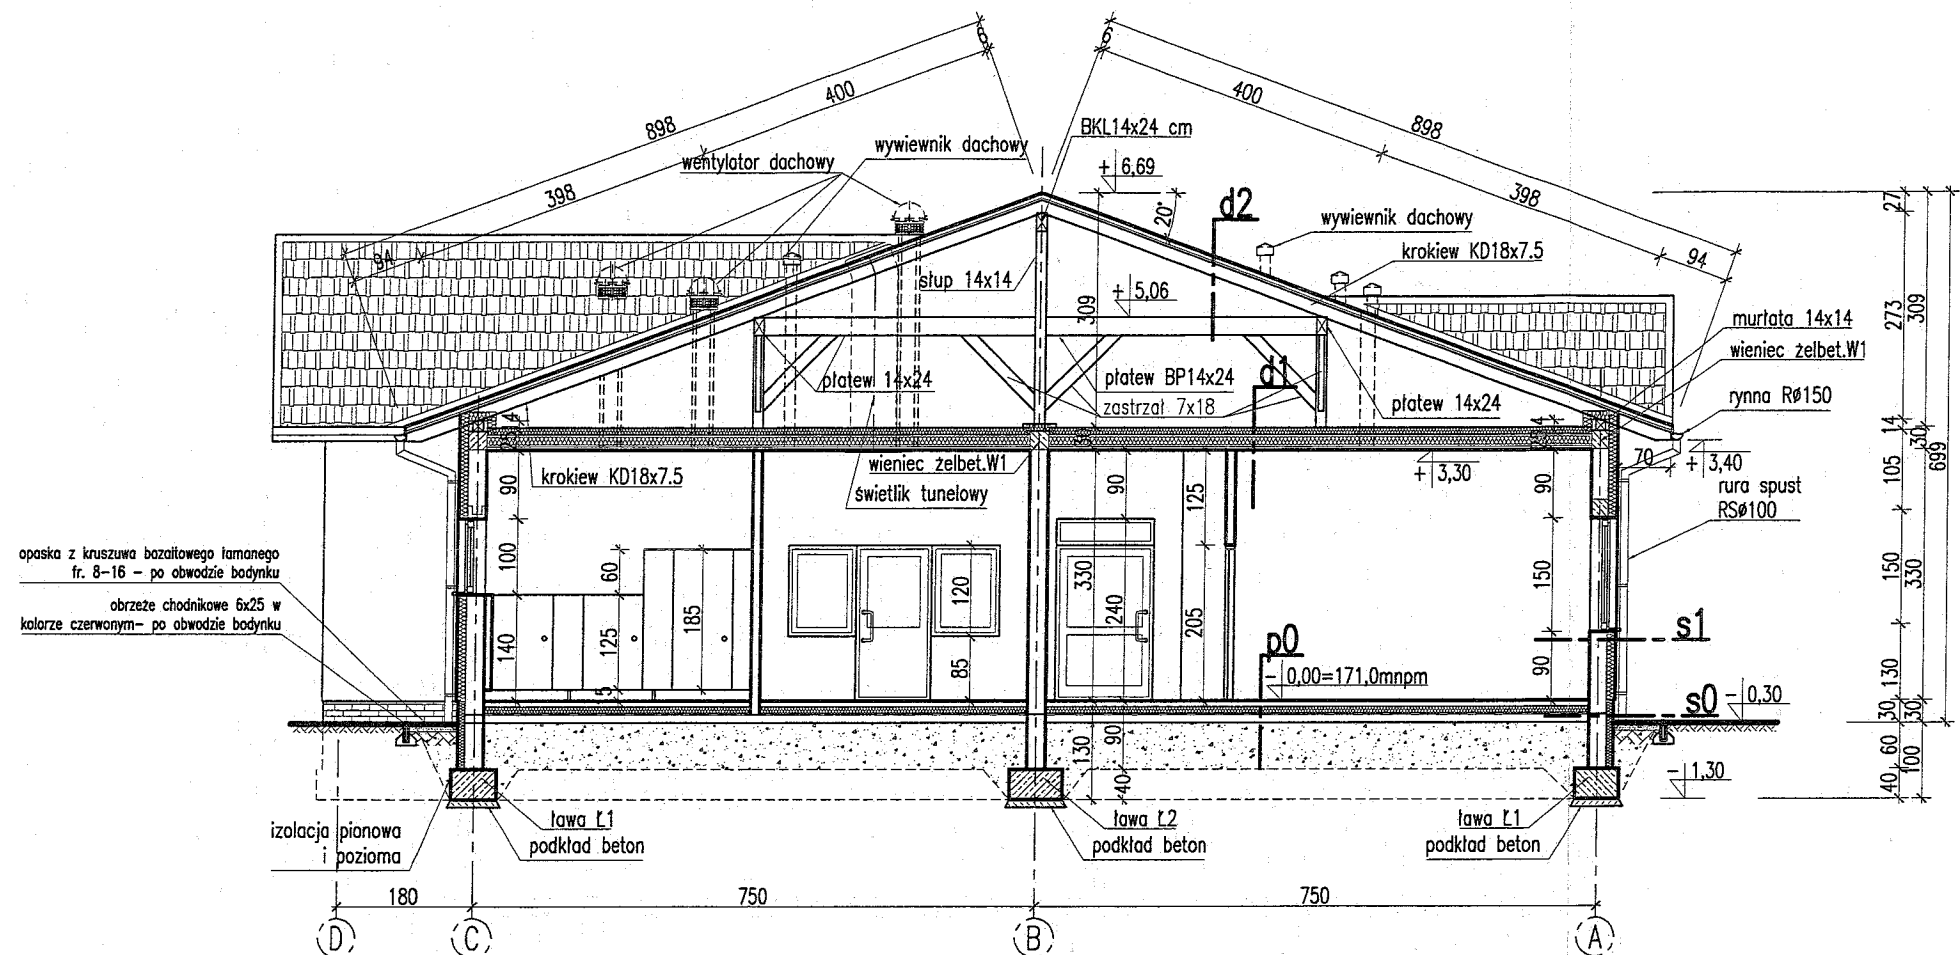

d2

Blachadachówkowa gr.0.6mm  
łaty 4x6cm w rozstawie co 35cm  
kontrłaty 2,5x5cm przybijane do krokwi  
folia wysokoparoprzepuszczalna dachowa  
krokwie - sosna K27 18x7.5cm co ok.90cm

d1

plyta Farmacel 1,5cm  
plyta OSB 2,2cm  
wełna mineralna gr.10cm.  
ruszt drewniany 4x6cm co 60cm  
wełna mineralna gr.15cm.  
belki konstrukcji stropu  
folia paroizolacyjna PE gr.0,2mm  
2 x płyty gips-karton GKF gr.12.5mm.

p0

Wykt.PCV obiekt. / terrakota  
posadzka cementowa gr.6cm  
styropian M20 gr.10cm  
papa termzgrzewalna podkładowa  
podkład betonowy B10 gr.10cm  
podsypka piaszkowa gr.30-50cm

s1


tylnk mineralny baranek gr.3mm  
docieplenie w technologii lekkiej mokrej  
-styropian M20 gr.14cm. z warstwami  
mur z bloczków gazobeton gr.24cm  
tylnk cem-wapienny 1,5cm


s0

flizelina ochronna - pod gruntem  
płytki klinkierowe 1.2cm  
10 cm styropian wodoodporny np. "HYDROMAX" - STYROPOL (AD=0,036W/(m²K))  
izolacja przeciwwilgociowa:  
"IZOHAN WM" IZOHAN - 2mm. ok.2kg/m² - izolacja  
"IZOHAN WL" IZOHAN - rozcieńczony z wodą 1:1, 0,2kg/m² - grunt pod izolację  
- tynk cementowy - wyrównanie podłoża pod izolację  
24 cm bloczek betonowy na zaprawie cementowej

PROJEKTANT

mgr inż. arch. Bogumiła Gąsior  
Upr. bud. Nr 5181/GD/92

		<b>BIURO OBSŁUGI INWESTYCJI BL PROJEKT Ludwik Breza</b> ul.Gdańska 42, 83-330 ŻUKOWO, email: bl.projekt@wp.pl tel. 0602783915 OBIEKT: Rozbudowa bazy gminnego przedszkola w Dziemianach o budynek przedszkola trzyoddziałowego
NR RYS.	INWESTOR:	Urząd Gminy Dziemiany, ul. 8-go Marca 3
A4	LOKALIZACJA:	Dziemiany, ul.Wyzwolenia, działki nr 42/12/42/11/42/4/42/3
SKALA	FAZA: Projekt Budow.-wykon.	TYTUŁ:
1:100	BRANŻA: ARCHITEKTURA	Przekrój A-A
DATA	PROJEKTOWAŁ:	mgr inż. arch.Bogumiła Gąsior nr upr: 5181/Gd/92
06/2009	SPRAWDZIŁ:	mgr inż. arch. Roman Terszel nr upr: 187/Gd/71
	OPRACOWAŁ:	mgr inż. Ludwik Breza nr upr: P0M/0078/PWOK/67

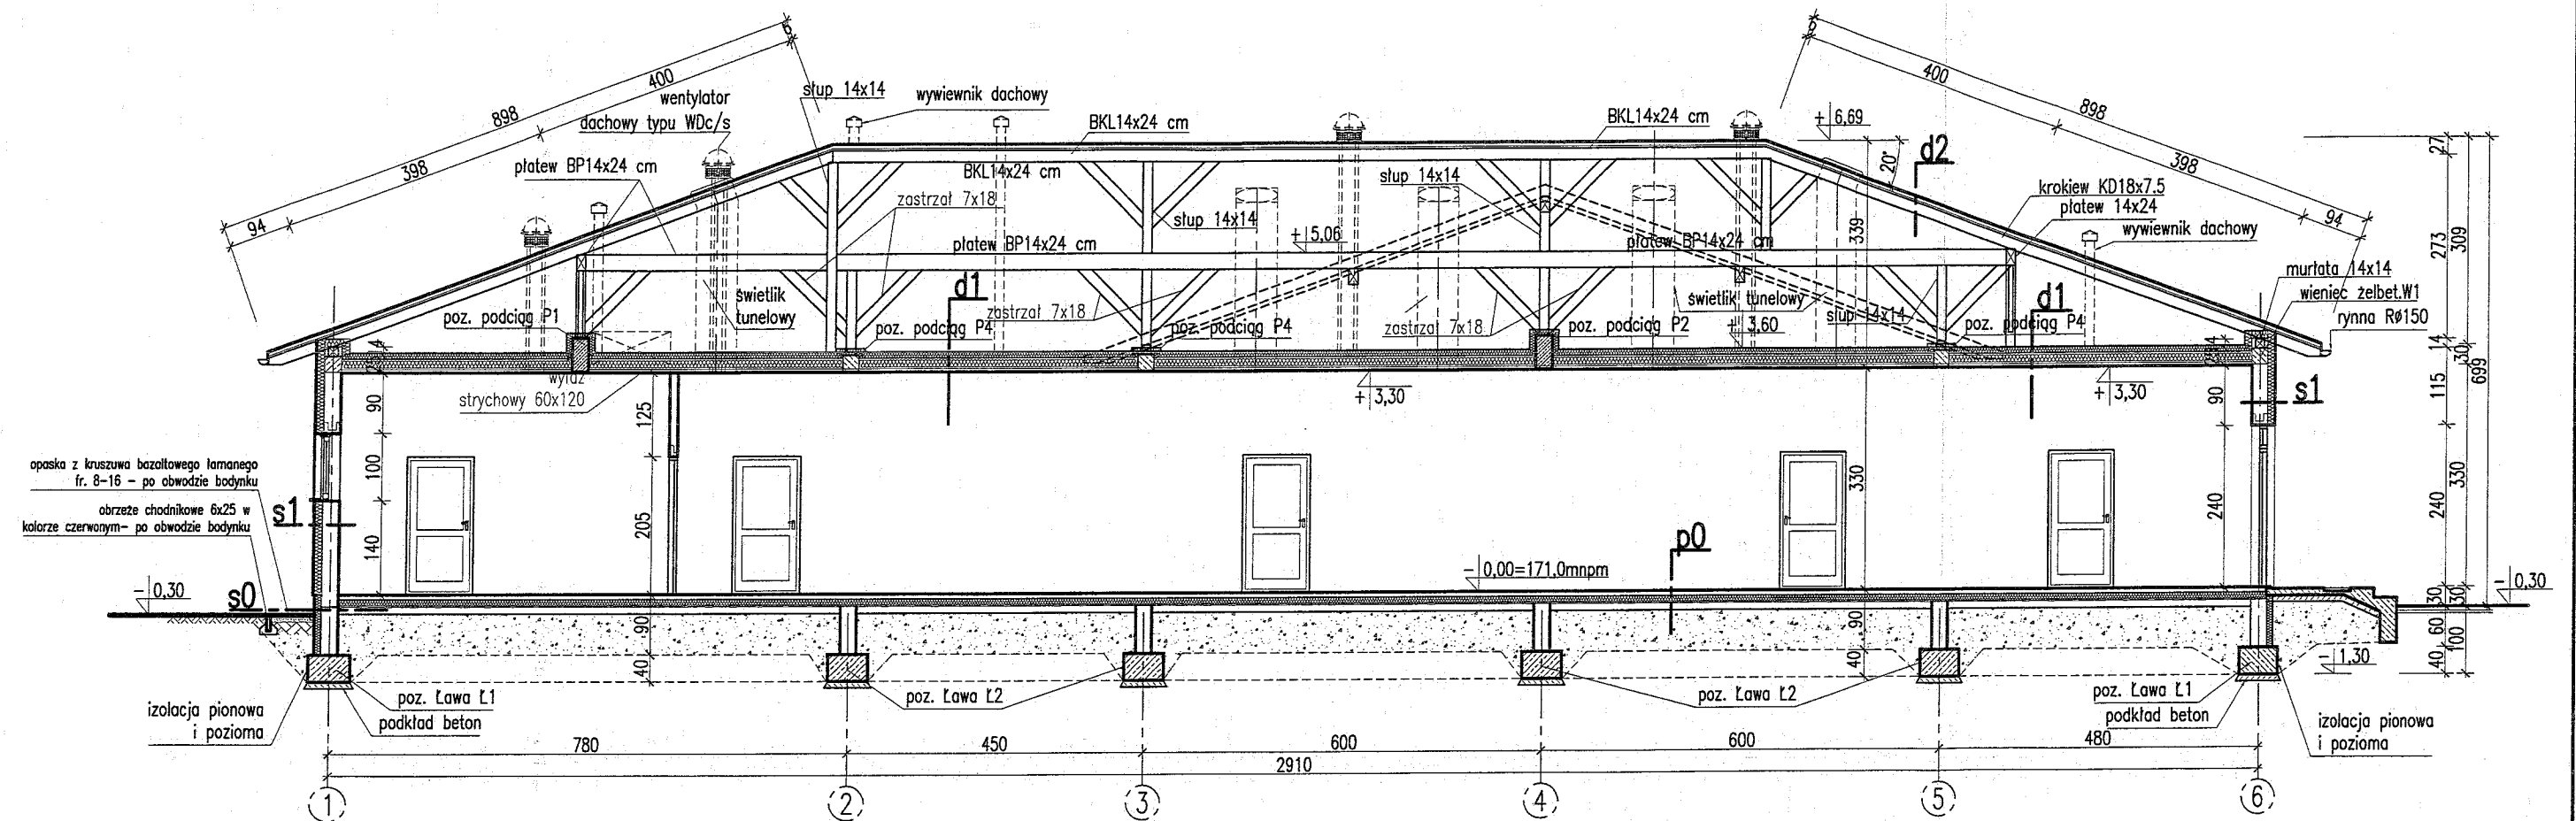

d2

Blachodachówkowa gr.0.6mm  
łaty 4x6cm w rozstawie co 35cm  
kontrłaty 2,5x5cm przybijane do krokwi  
folia wysokoparoprzepuszczalna dachowa  
krokwie - sosna K27 18x7.5cm co ok.90cm

d1

plyta Farmacel 1,5cm  
plyta OSB 2,2cm  
wełna mineralna gr.10cm.  
ruszt drewniany 4x6cm co 60cm  
wełna mineralna gr.15cm.  
belki konstrukcji stropu  
folia paroizolacyjna PE gr.0,2mm  
2 x płyty gips-karton GKF gr.12.5mm.

p0

Wykt.PCV obiekt. / terrakota  
posadzka cementowa gr.6cm  
styropian M20 gr.10cm  
papa termzgrzewalna podkładowa  
podkład betonowy B10 gr.10cm  
podsypka piaszkowa gr.30-50cm


s1


tynek mineralny baranek gr.3mm  
docieplenie w technologii lekkiej mokrej  
-styropian M20 gr.14cm. z warstwami  
mur z bloczków gazobeton gr.24cm  
tynek cem-wapienny 1,5cm

s0


flizelina ochronna - pod gruntem  
płytki klinkierowe 1.2cm  
10 cm styropian wodoodporny np. "HYDROMAX" - STYROPOL (AD=0,036W/(m\*K))  
izolacja przeciwwilgociowa:  
"IZOHAN WM" IZOHAN - 2mm. ok.2kg/m<sup>2</sup> - izolacja  
"IZOHAN WL" IZOHAN - rozcieńczony z wodą 1:1, 0,2kg/m<sup>2</sup> - grunt pod izolację  
- tynek cementowy - wyrównanie podłoża pod izolację  
24 cm błączek betonowy na zaprawie cementowej

**PROJEKTANT**  
mgr inż. arch. Bogumiła Gąsior  
Upr. bud. Nr 5181/GD/92

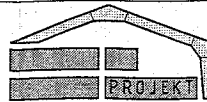		<b>BIURO OBSŁUGI INWESTYCJI BL PROJEKT</b> <b>Ludwik Breza</b> ul.Gdańska 42, 83-330 ŻUKOWO, email: bl.projekt@wp.pl tel. 0602783915 OBIEKT: Rozbudowa bazy gminnego przedszkola w Dziemianach o budynek przedszkola trzyoddziałowego	
NR RYS.	INWESTOR:	Urząd Gminy Dziemiany, ul. 8-go Marca 3	
A5	LOKALIZACJA:	Dziemiany, ul.Wyzwolenia, działki nr 42/12;42/11;42/4;42/3	
SKALA	FAZA: Projekt Budow.-wykon. BRANZA: ARCHITEKTURA	TYTUŁ: <b>Przekrój B-B</b>	
1:100	PROJEKTOWAŁ:	mgr inż. arch.Bogumiła Gąsior nr upr: 5181/Gd/92	
DATA	SPRAWDZIŁ:	mgr inż. arch. Roman Terszel nr upr: 187/Gd/71	
06/2009	OPRACOWAŁ:	mgr inż. Ludwik Breza nr upr: POM/0078/PWOK/07	

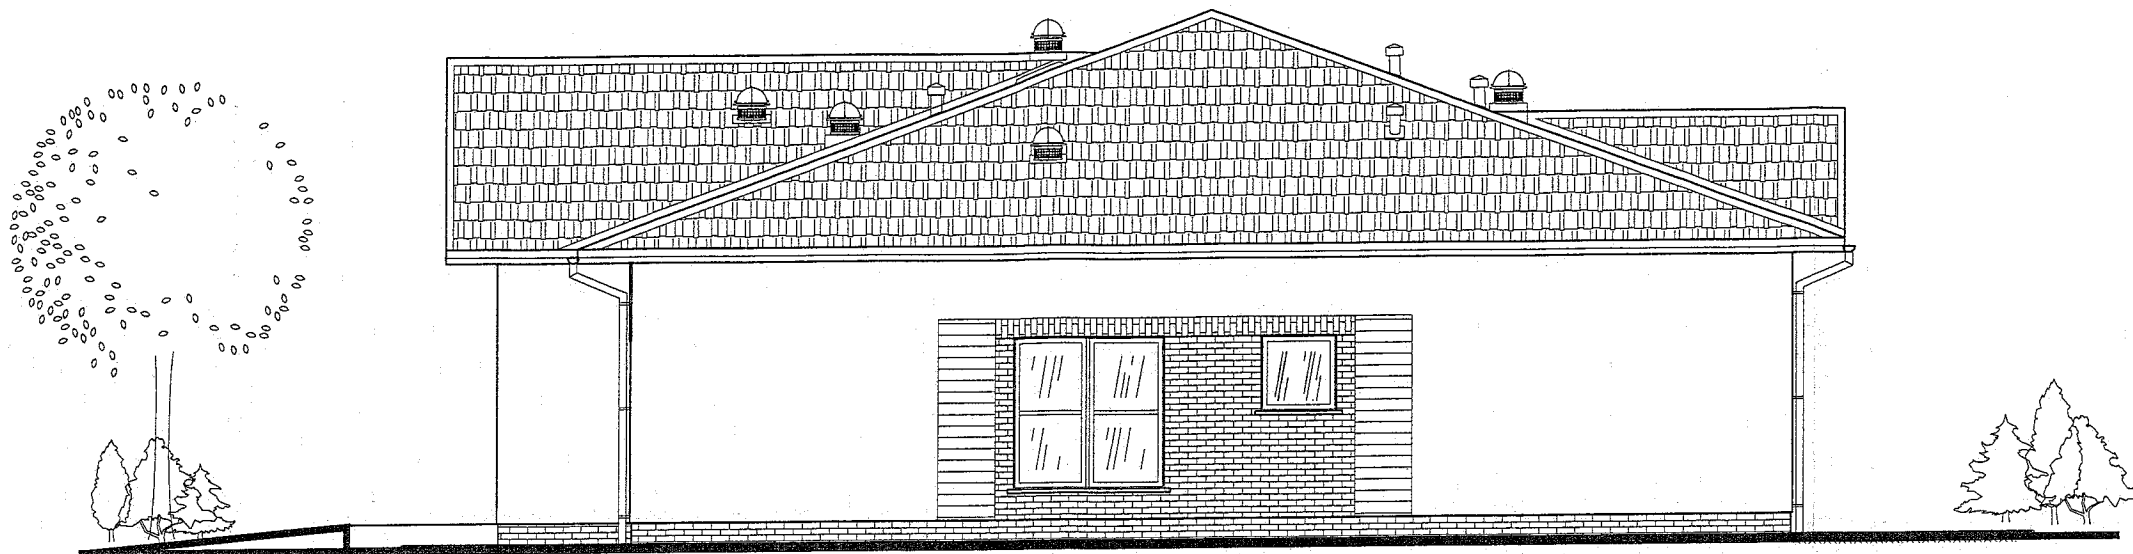


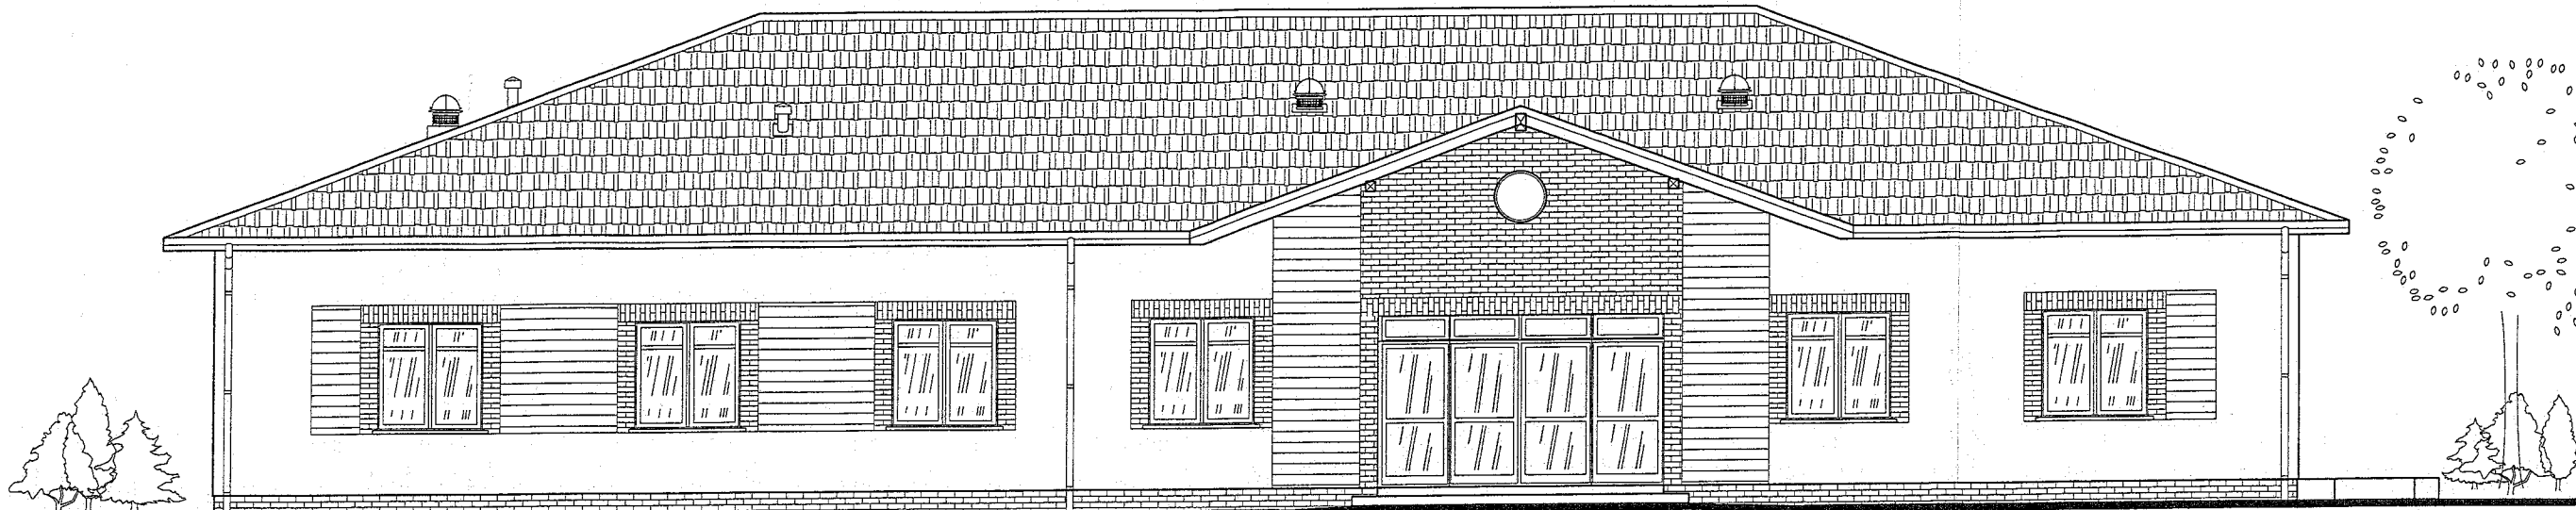
ELEWACJA WSCHODNIA

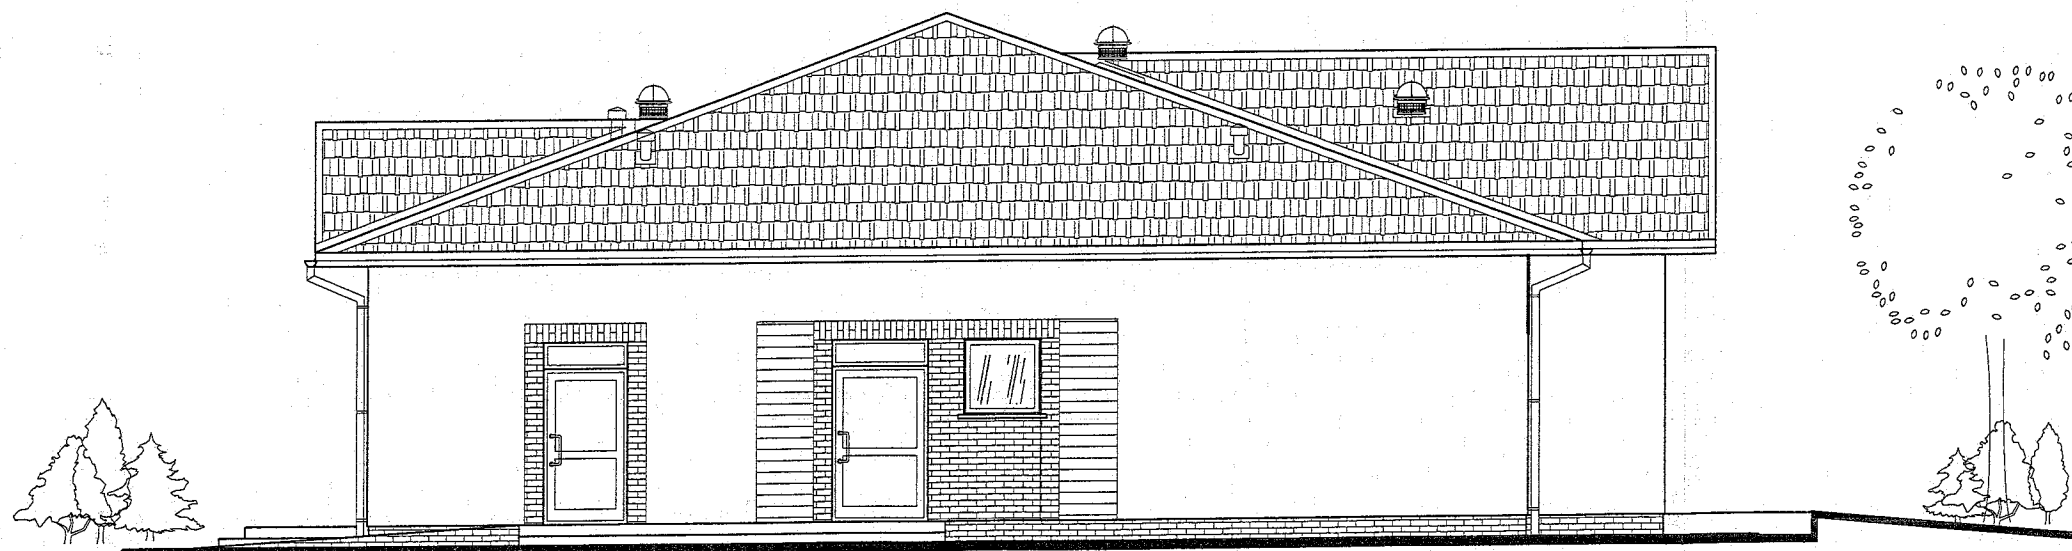


ELEWACJA ZACHODNIA

PROJEKTANT  
mgr inż. arch. Bogumiła Gąsior  
Upr. bud. Nr 5181/GD/92

		<b>BIURO OBSŁUGI INWESTYCJI BL PROJEKT Ludwik Breza</b> ul. Gdańska 42, 83-330 ŻUKOWO, email: bl.projekt@wp.pl tel. 0602783915 OBJEKT: Rozbudowa bazy gminnego przedszkola w Dziemianach o budynek przedszkola trzyoddziałowego	
NR RYS.	INWESTOR:	Urząd Gminy Dziemiany, ul. 8-go Marca 3	
A6	LOKALIZACJA:	Dziemiany, ul. Wyzwolenia, działki nr 42/12;42/11;42/4;42/3	
SKALA	FAZA: Projekt Budow. - wykon.	TYTUŁ:	
1:100	BRANŻA: ARCHITEKTURA	Elewacje	
DATA	PROJEKTOWAŁ:	mgr inż. arch. Bogumiła Gąsior nr upr: 5181/Gd/92	
06/2009	SPRAWDZIŁ:	mgr inż. arch. Roman Terszel nr upr: 187/Gd/71	
	OPRACOWAŁ:	mgr inż. Ludwik Breza nr upr: POM/0078/PWOK/07	




ELEWACJA PÓŁNOCNA

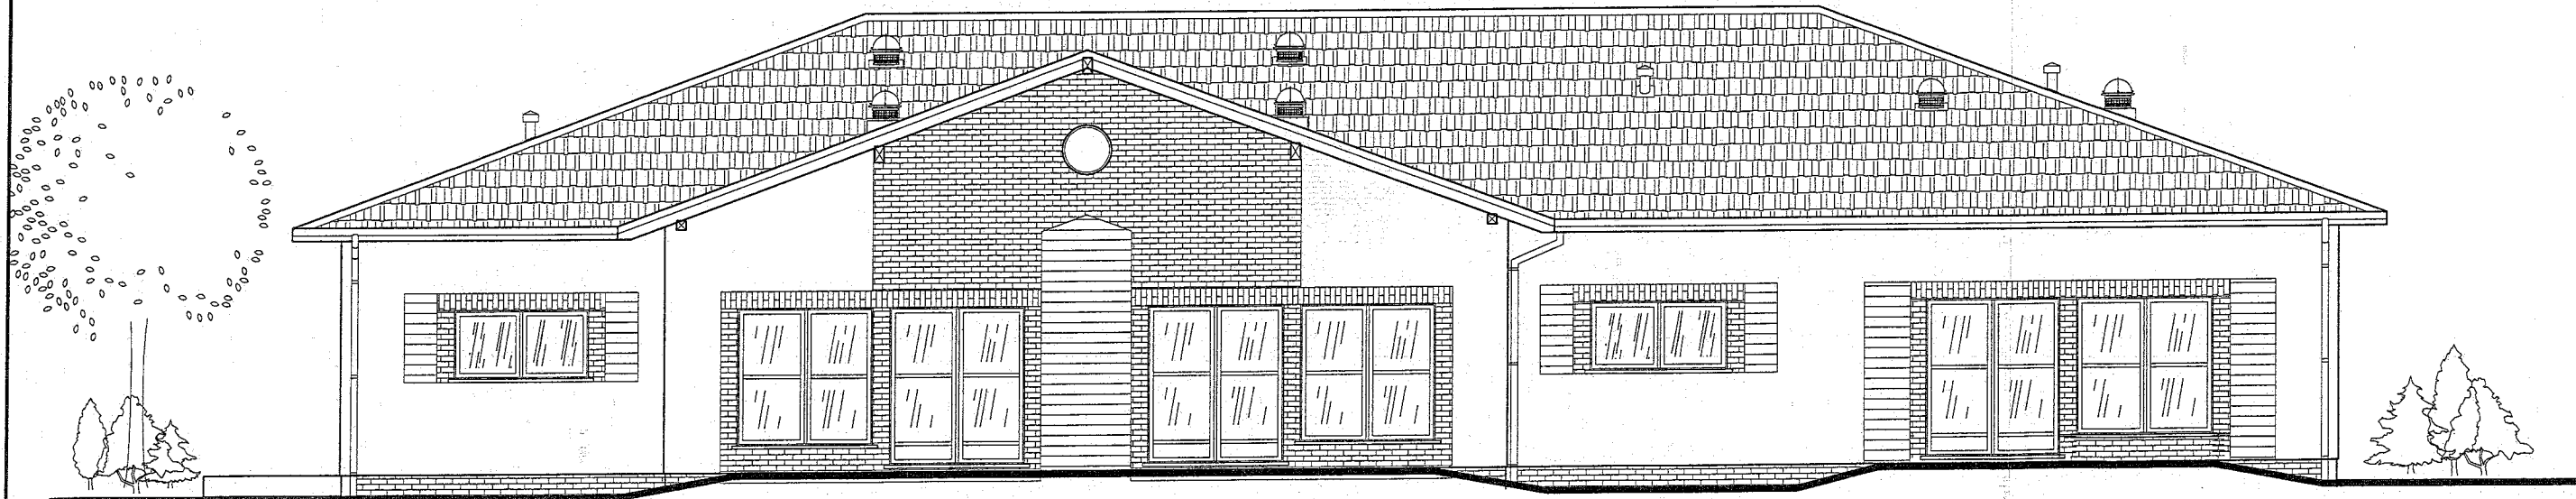

ELEWACJA POŁUDNIOWA

PROJEKTANT  
mgr inż. arch. Bogumiła Gąsior  
Upr. bud. Nr 5181/GD/92




		BIURO OBSŁUGI INWESTYCJI <b>BL PROJEKT</b> Ludwik Breza ul. Gdańska 42, 83-330 ŻUKOWO, email: bl.projekt@wp.pl tel. 0602783915	
NR RYS. <b>A7</b>		INWESTOR:	Urząd Gminy Dziemiany, ul. 8-go Marca 3
SKALA <b>1:100</b>		LOKALIZACJA:	Dziemiany, ul. Wyzwolenia, działki nr 42/12;42/11;42/4;42/3
DATA <b>06/2009</b>		FAZA: Projekt Budow. - wykon. BRANŻA: ARCHITEKTURA	TYTUŁ: <b>Elewacje</b>
		PROJEKTOWAŁ:	mgr inż. arch. Bogumiła Gąsior nr upr: 5181/Gd/92
		SPRAWDZIŁ:	mgr inż. arch. Roman Terszel nr upr: 187/Gd/71
		OPRACOWAŁ:	mgr inż. Ludwik Breza nr upr: POM/0078/PWOK/07



ZESTAWIENIE STOLARKI OKIENNEJ I DRZWI ZEWNĘTRZNYCH – WEJŚCIOWYCH

Oznaczenie rys.			01	02	03	04	05	DZW1	DZ1	DZ2	0060	
Rodzaj okien			okna / drzwi PCV – kolor biały – z systemem nawiewników –szklona szybą zespoloną o U < 1,1W/m2K									
Schemat												
Wymiary	W świetle otworu	S	100	150	200	200	200	400	120	110	ø66	
		H	100	150	200	100	230	240	255	210		
Rodzaj okucia			uchylno- -rozwieralne	uchylno- -rozwieralne	uchylno- -rozwieralne	uchylno- -rozwieralne	uchylno- -rozwieralne	-rozwieralne z samozamykaczem	-rozwieralne z samozamykaczem			
Razem sztuk stolarki			2	6	4	2	3	2	1	1	2	
Uwagi							Szyba "bezpieczna" dolne wypełnienie panel kom. PCV w kolorze ramy	Szyba "bezpieczna" dwa skrzydła drzwi min. po 90cm szerokości	wypełnienie panel kom. PCV w kolorze ramy	wypełnienie Szyba "bezpieczna"	naświetle	

ZESTAWIENIE STOLARKI – DRZWI WEWNĘTRZNYCH

Oznaczenie rys.			D1		D2		D3	
Rodzaj drzwi			drewniane płytowe fornirowane w kolorze machoniu					
Schemat								
Wymiary	W świetle ościeznicy	S	90		90		90	
		H	200		200		200	
Rodzaj okucia			lewe	prawe	lewe	prawe	przesuwne	
Razem sztuk stolarki			2	8	3	0	2	
Uwagi					drzwi z dolną kratką – łazienkowe		drzwi z dolną kratką – łazienkowe	

- UWAGA!
- 1. Przed zamawianiem stolarki wszystkie wymiary sprawdzić na budowie
  - 2. W zestawieniu nie uwzględniono drzwi systemowej zabudowy kabin ustępowych

PROJEKTANT  
mgr inż. arch. Bogumiła Gąsior  
Upr. bud. Nr 5181/GD/92

		BIURO OBSŁUGI INWESTYCJI <b>BL PROJEKT</b> <i>Ludwik Breza</i> ul.Gdańska 42, 83-330 ZUKOWO, email: bl.projekt@wp.pl tel. 0602783915	
NR RYS. <b>A8</b>		INWESTOR: Urząd Gminy Dziemiany, ul. 8-go Marca 3	
SKALA --		LOKALIZACJA: Dziemiany, ul.Wyzwolenia, działki nr 42/12;42/11;42/4;42/3	
DATA <b>06/2009</b>		TYTUŁ: <b>Zestawienie stolarki</b>	
PROJEKTOWAŁ: mgr inż. arch.Bogumiła Gąsior nr upr: 5181/Gd/92		SPRAWDZIŁ: mgr inż. arch. Roman Terszel nr upr: 187/Gd/71	
OPRACOWAŁ: mgr inż. Ludwik Breza nr upr: POM/0078/PWOK/01			