poz. Podciąg P1 szt. 1

SKALA 1:25

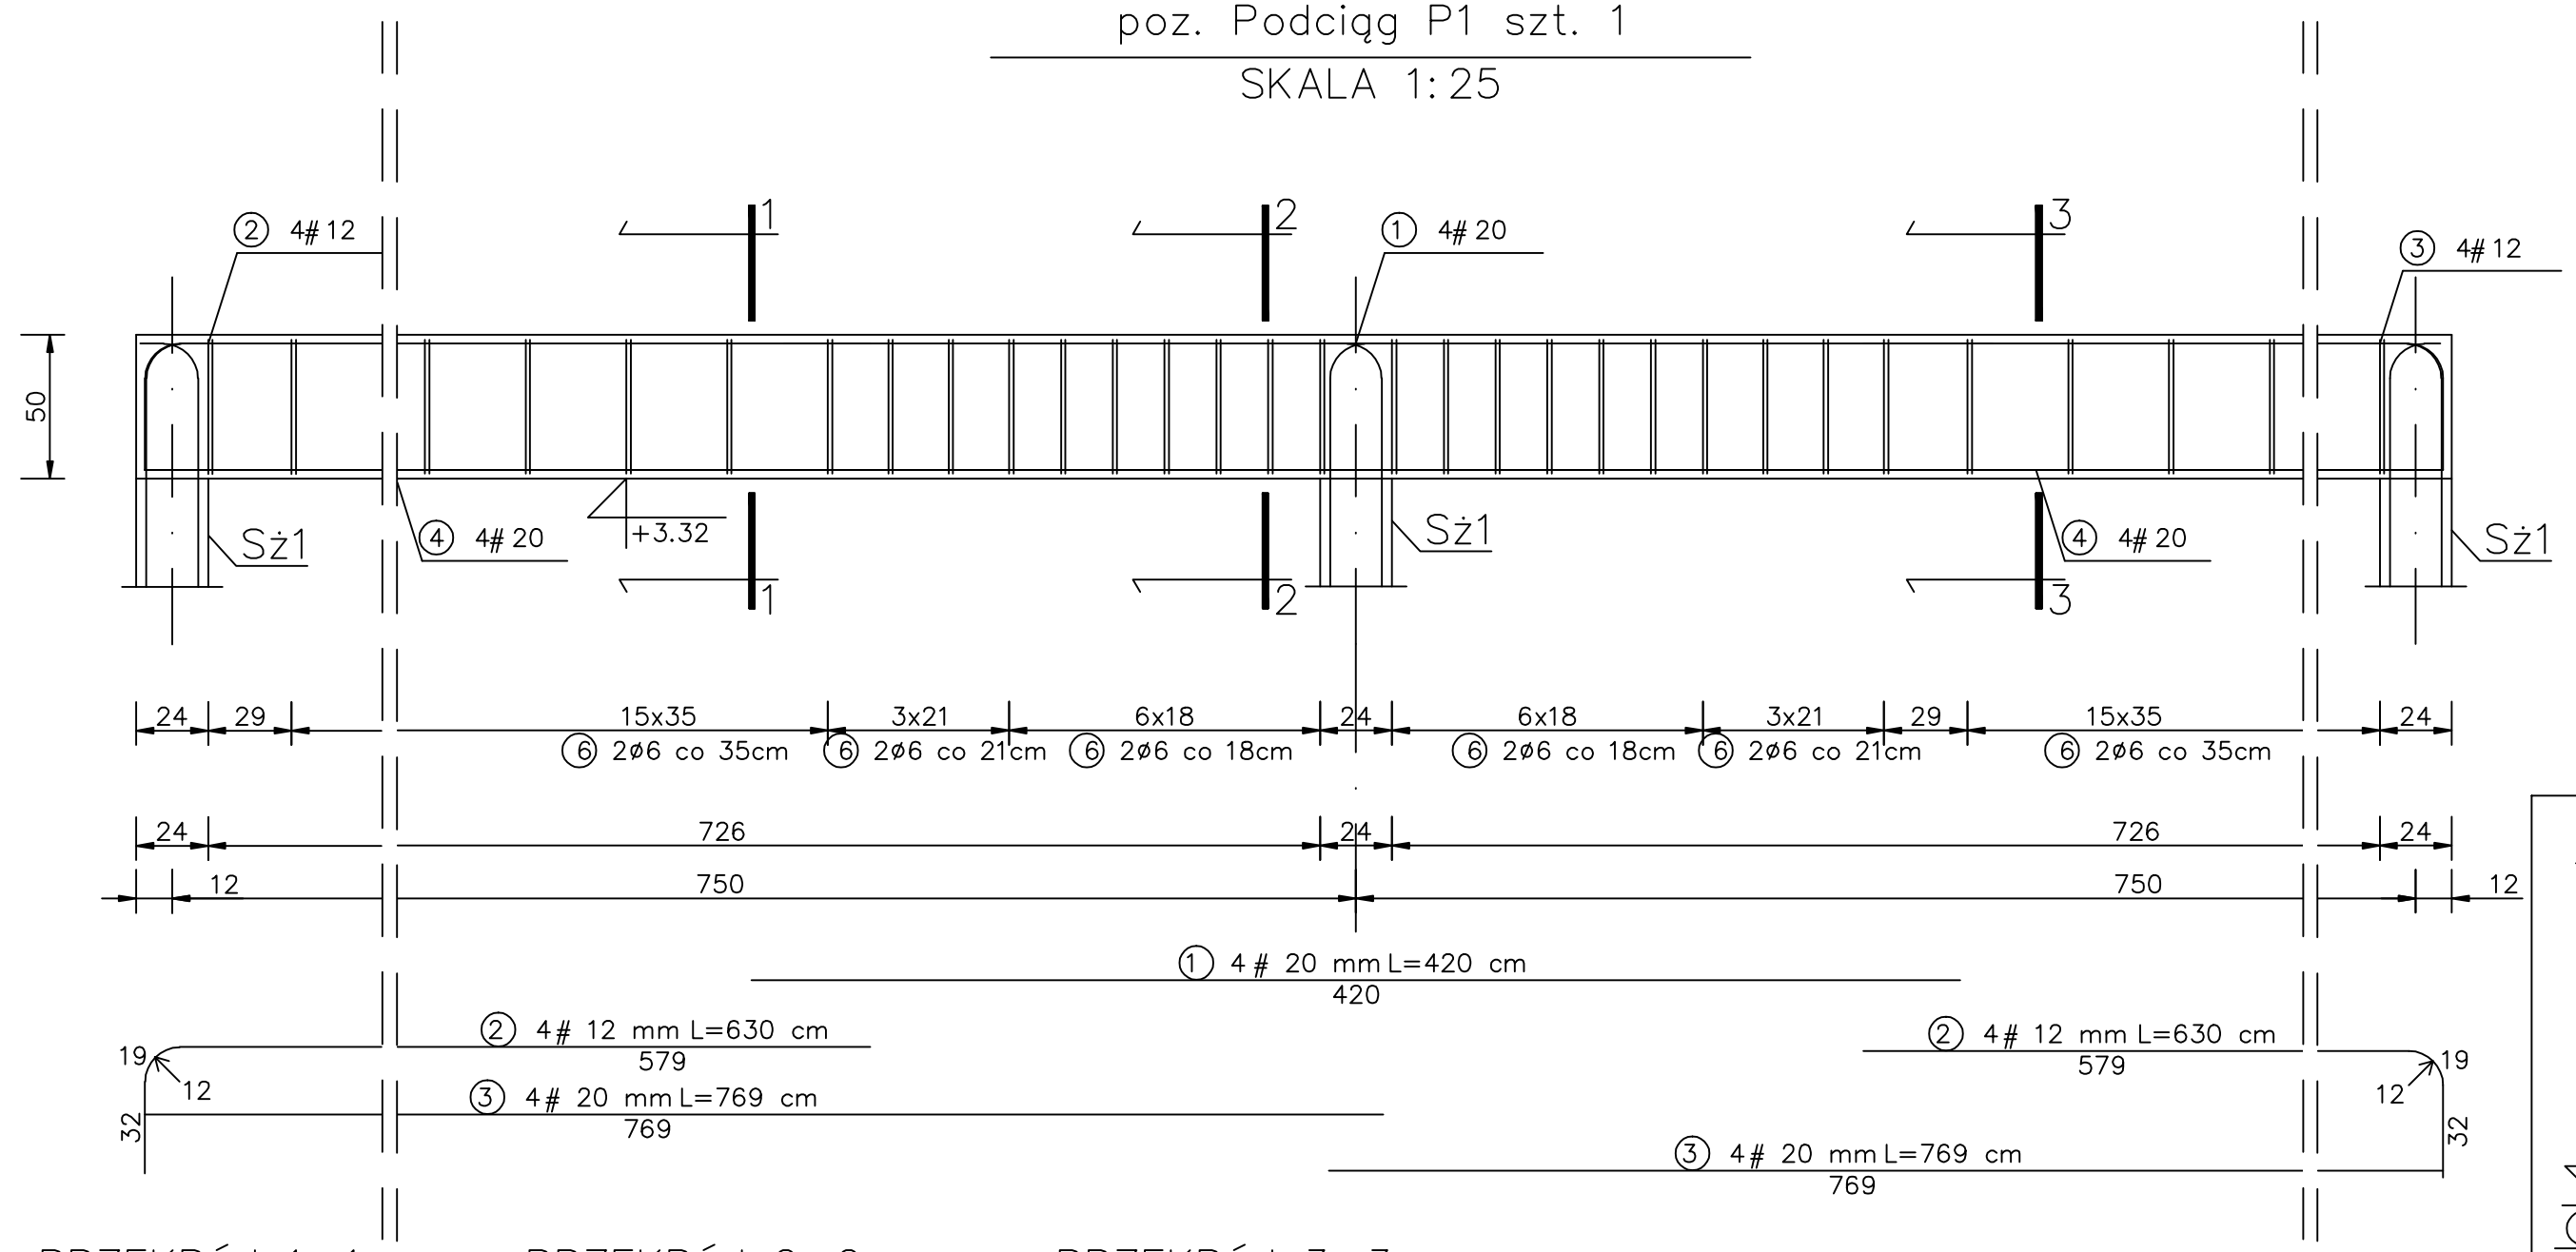

SCHEMAT STATYCZNY.

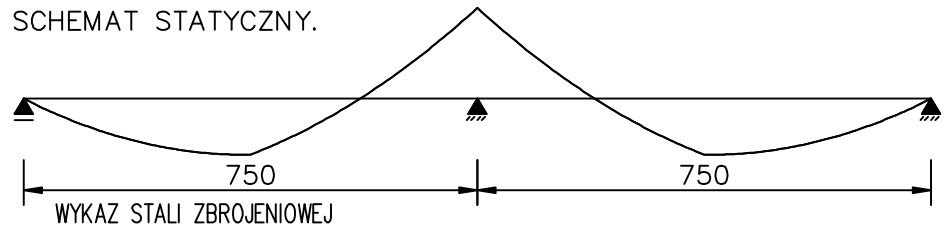

WYKAZ STALI ZBROJENIOWEJ

NR	Srednica [mm] ø	#	Długość [cm]	Ilość [szt.]	DŁUGOŚĆ CAŁKOWITA [m] StOS ø6				34GS #12	#20		
1		20	420	4						16.80		
2		12	630	8					50.40			
3		20	769	8						61.52		
4	6		140	104	145.60							
DŁUGOŚĆ OGÓŁEM [m]					145.60				50.40	78.32		
MASA JEDNOSTKOWA [kg/m]					0.222				0.888	2.466		
MASA OGÓŁEM [kg]					32.32				44.75	193.14		
MASA RAZEM [kg]					32.32				237.90			

PRZEKRÓJ 1–1

SKALA 1:25

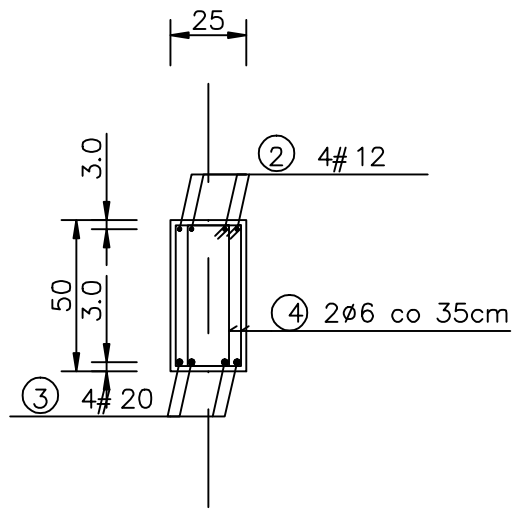

PRZEKRÓJ 2–2

SKALA 1:25

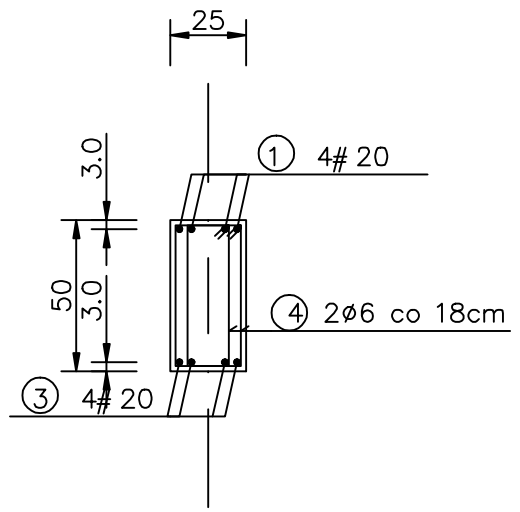

PRZEKRÓJ 3–3

SKALA 1:25

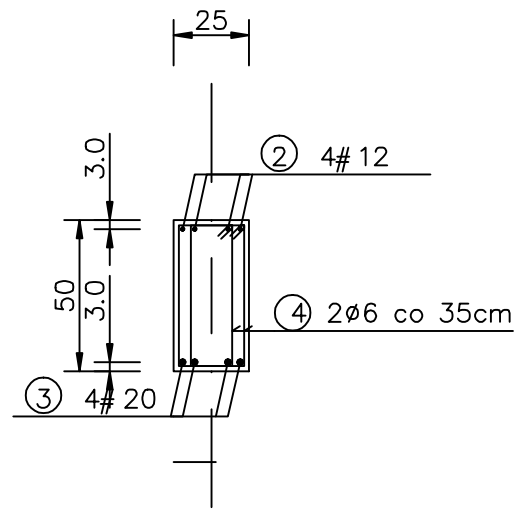

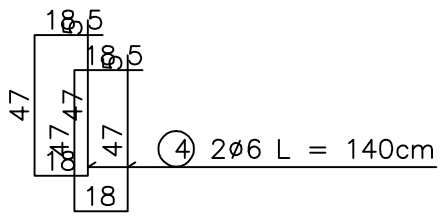

Wieniec W1 190.46m

SKALA 1:25

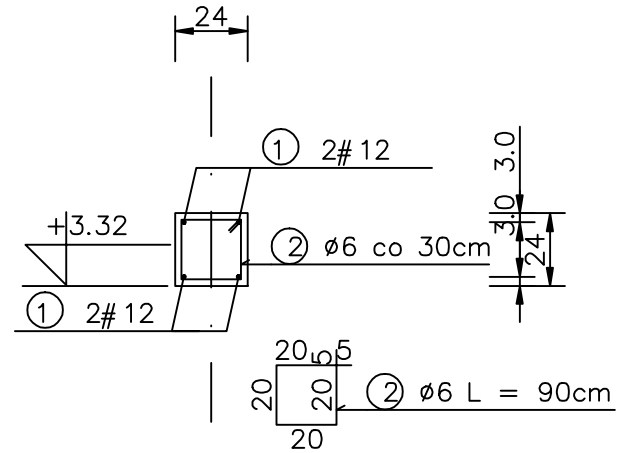

poz. Słup Sż 2 szt 1.

SKALA 1:25

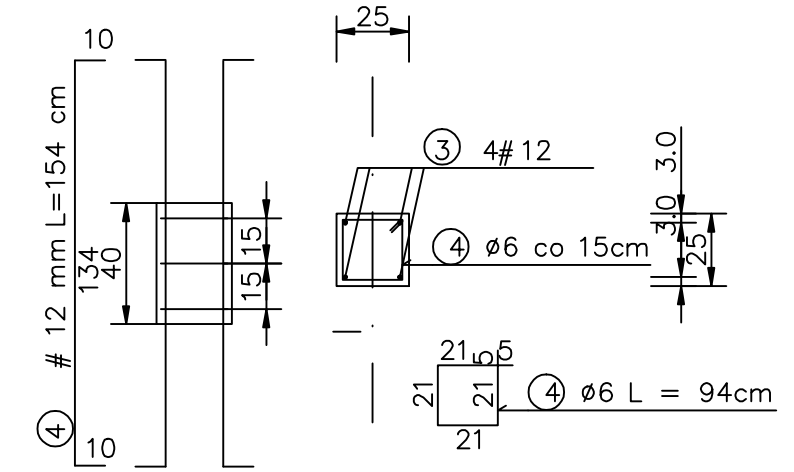

WYKAZ STALI ZBROJENIOWEJ

NR	Srednica [mm] ø	#	Długość [cm]	Ilość [szt.]	DŁUGOŚĆ CAŁKOWITA [m] StOS ø6	34GS #12
1		12	199.98	4		799.93
2	6		90	634	570.6	
3		12	154	4		6.16
4	6		94	3	2.82	
DŁUGOŚĆ OGÓŁEM [m]					573.42	806.09
MASA JEDNOSTKOWA [kg/m]					0.222	0.888
MASA OGÓŁEM [kg]					127.29	715.81

BETON KONSTRUKCYJNY B25

STAL ZBROJENIOWA StOS, 34GS

SŁUP Sż2 ROZPATRYWAĆ RAZEM Z RYSUNKIEM P2 I N2

BIURO OBSŁUGI INWESTYCJI **BL PROJEKT Ludwik Breza**
ul.Gdańska 42, 83-330 ŻUKOWO, email: bl.projekt@wp.pl tel. 0602783915

OBJEKT: Rozbudowa bazy gminnego przedszkola w Dziemianach o budynek przedszkola trzyoddziałowego

NR RYS. K5.1	INWESTOR:	Urząd Gminy Dziemiany, ul. 8-go Marca 3
	LOKALIZACJA:	Dziemiany, ul.Wyzwolenia, działki nr 42/12; 42/11; 42/4; 42/3
SKALA 1:25	FAZA: Projekt Budow.-wykon BRANŻA: KONSTRUKCJA	TYTUŁ: **Podciąg P1** **Wieniec W1, słupek Sż2**
DATA 06/2009	PROJEKTOWAŁ:	mgr inż. Ludwik Breza nr upr: POM/0078/PWOK/07
	SPRAWDZIŁ:	mgr inż. Barbara Filińska nr upr: 87/GD/72
	OPRACOWAŁ:	tech.bud. Dariusz Sojka