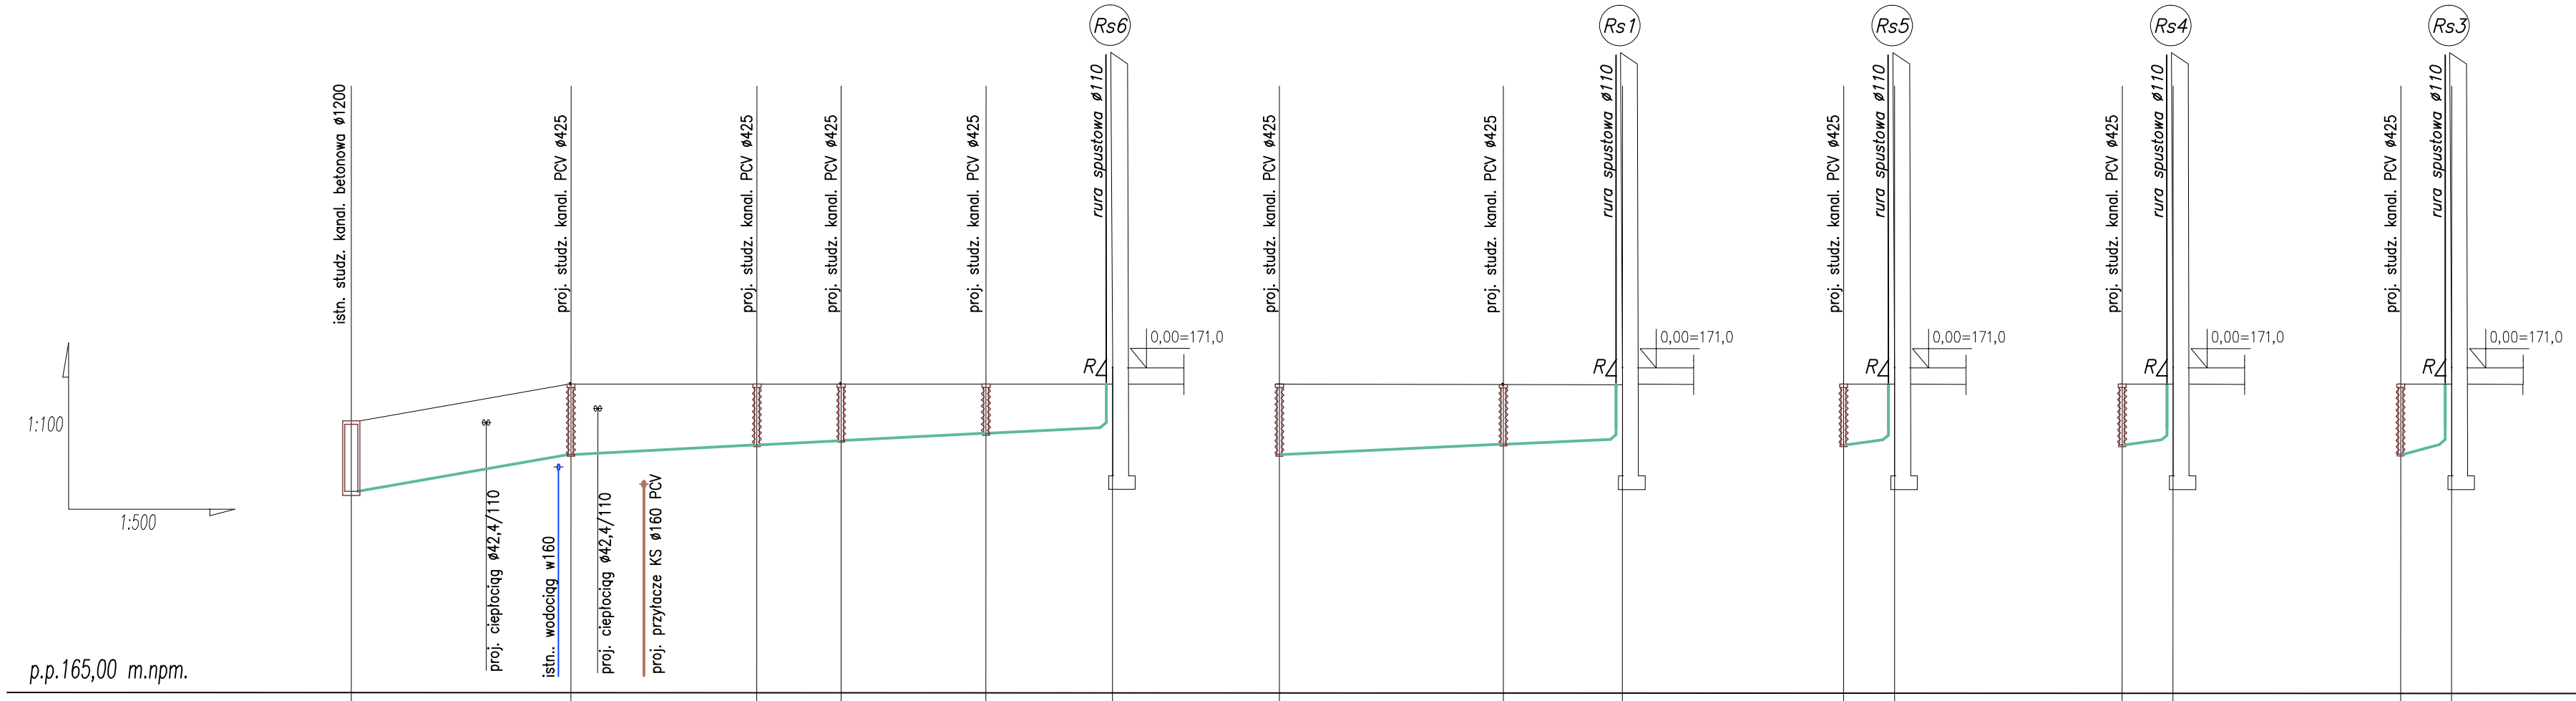
Rs6
Rs1
Rs5
Rs4
Rs3
istn. studz. kanal. betonowa ø1200
proj. studz. kanal. PCV ø425
rura spustowa ø110
0,00=171,0
R
proj. cieplociąg ø42,4/110
istn.. wodociąg w160
proj. przylacze KS ø160 PCV
1:100
1:500
p.p.165,00 m.npm.

| | | |