
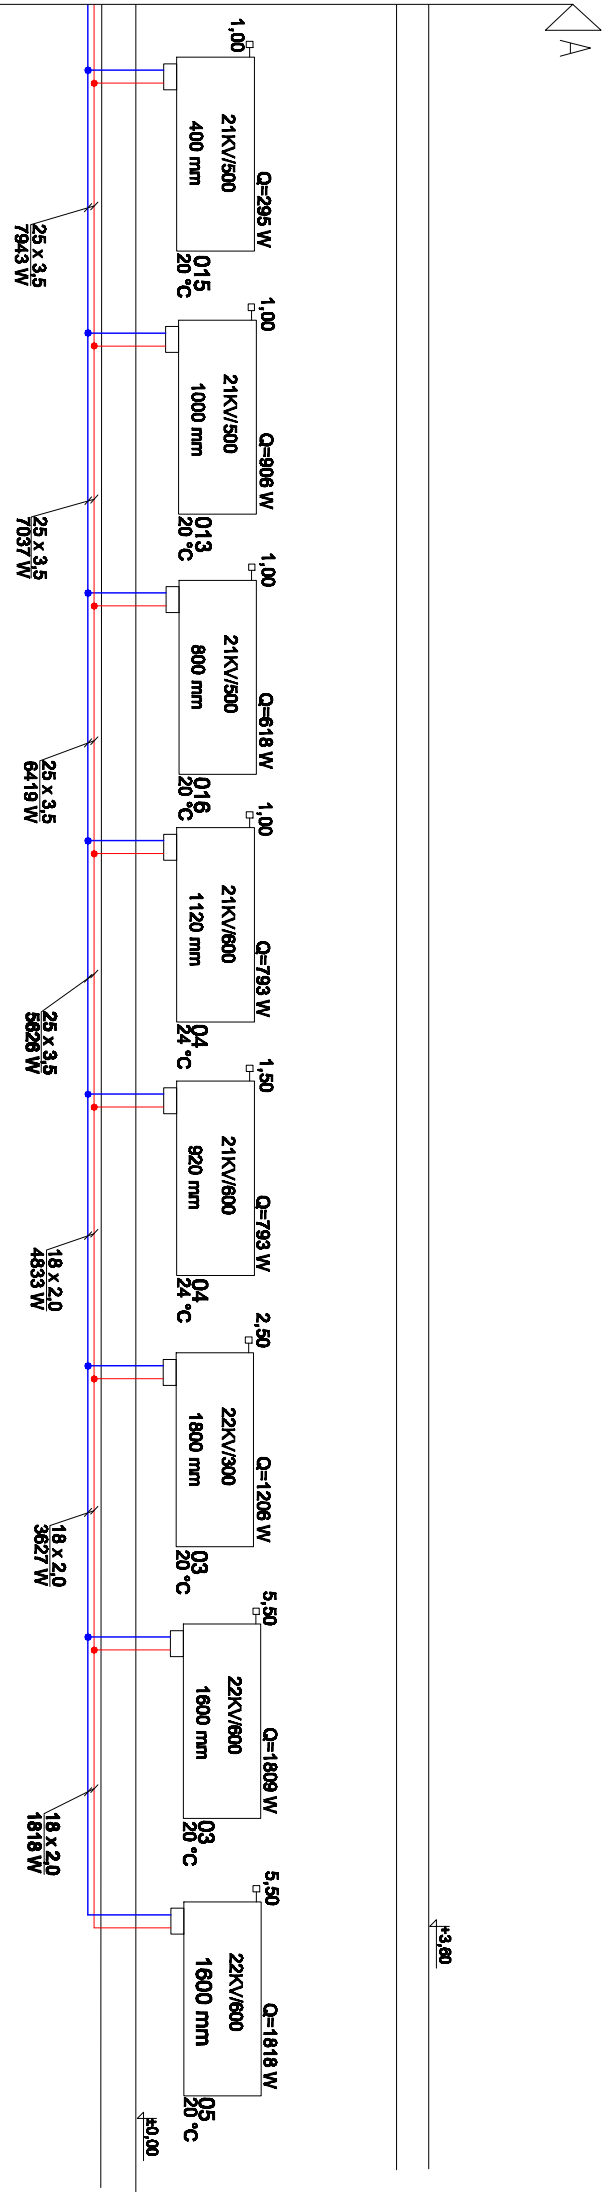
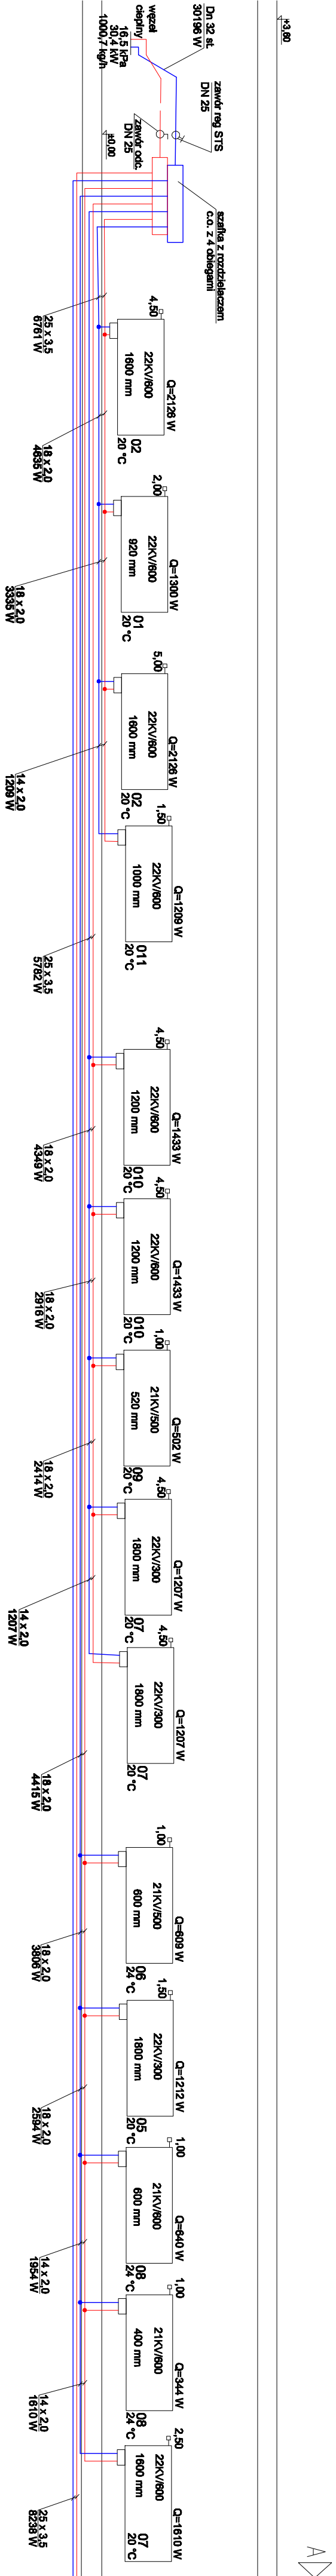


ROZWINIĘCIE INSTALACJI OGRZEWANIA CENTRALNEGO

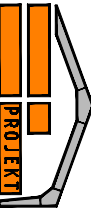

		BIURO OBSŁUGI INWESTYCJI B.L. PROJEKT Ludwik Bryza	
ul. Górnego 42, 83-330 ŻUKOWO, email: bl.projekt@wp.pl, tel. 0602733915		OBIĘKT: Rozbudowa bazy gminnego przedszkola w Dziemianach o budynek przedszkole trzypoddziałowe	
INWESTOR:		Urząd Gminy Dziemiany, ul. 8-go Marca 3	
LOKALIZACJA:		Dziemiany, ul. Wyżwolenia, działki nr 42/12, 42/11, 43/2	
SKALA		TYTUŁ:	
1:100		Rozwinięcie instalacji c.o.	
FAZA-Projekt		mgr inż. Bogumiła Bistrón-Molick	
BRANŻA:		mgr inż. Jacek Bistrón-Molick	
SANITARNIA		mgr inż. Jacek Bistrón-Molick	
PROJEKTOWAŁ:		mgr inż. Jacek Bistrón-Molick	
SPRAWDZIŁ:		mgr inż. Jacek Bistrón-Molick	
DATA		06/2009	