


Rzut parteru

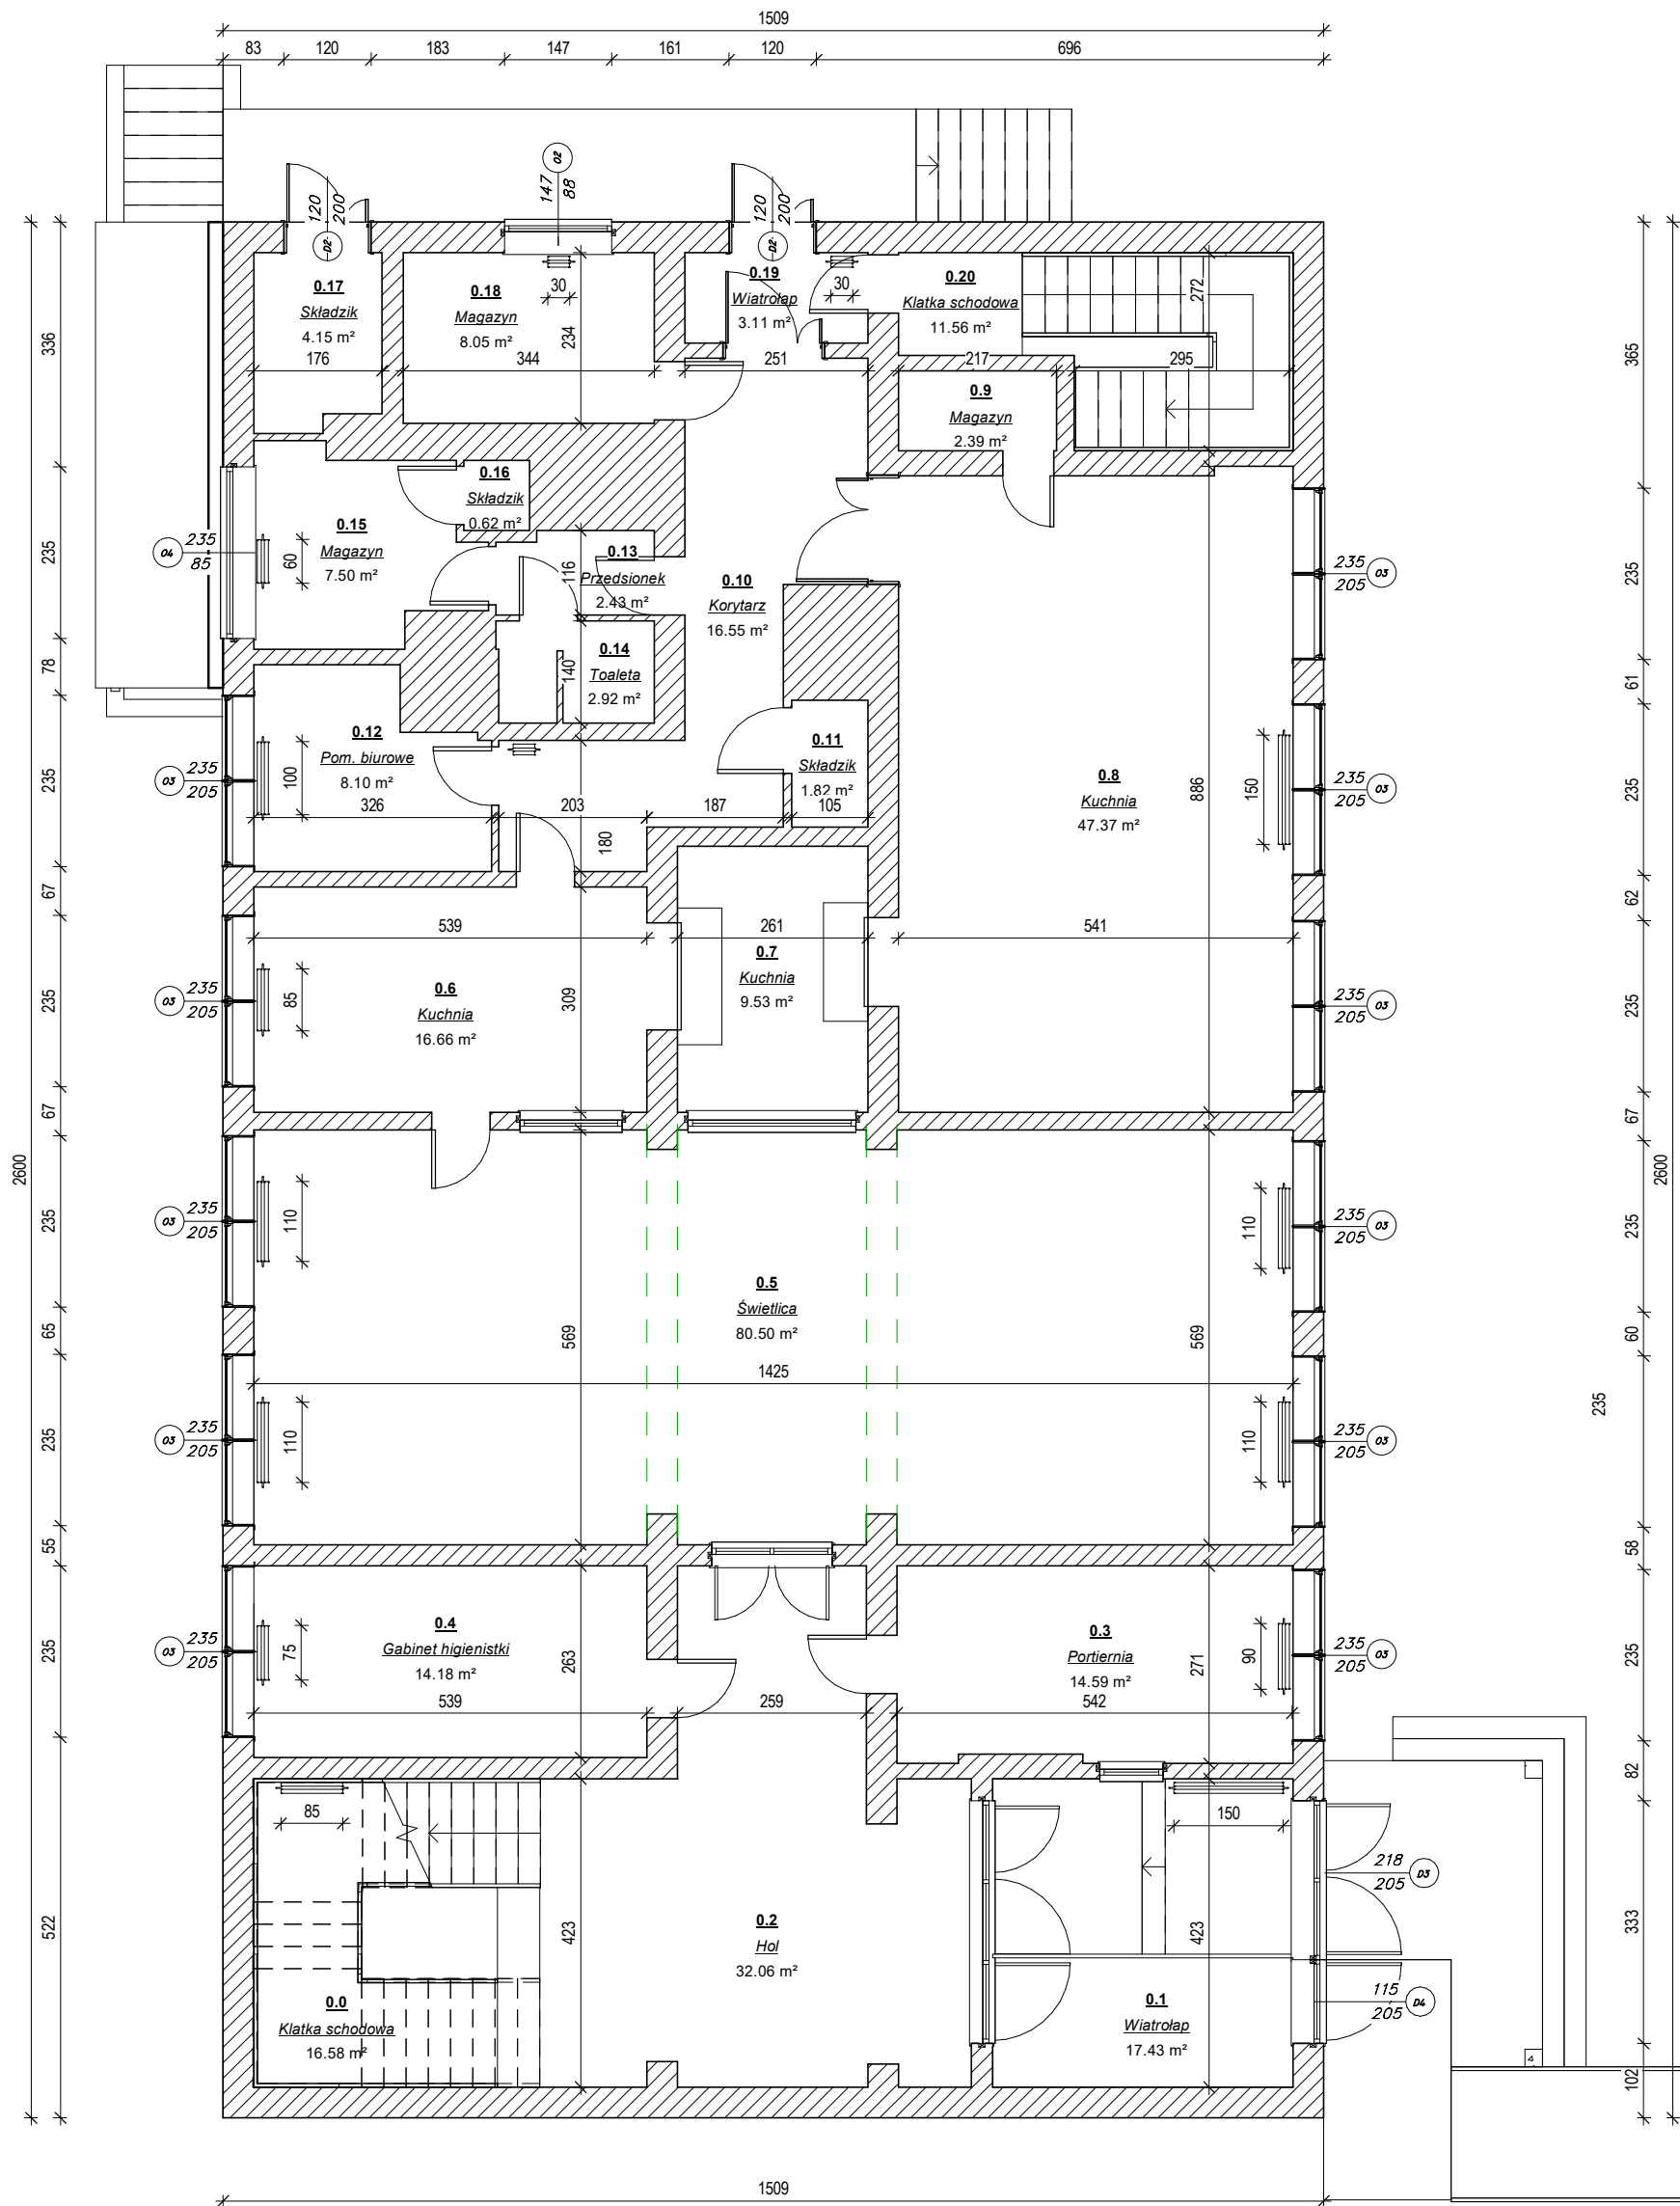

PRACOWNIA **DEKADA** PROJEKTOWA

inż. Jędrzej Myszka, 83-400 Kościerzyna ul. Wodna 14, tel. 609 511 959

TEMAT: Inwentaryzacja budynku Szkoły Podstawowej w Dziemianach

LOKALIZACJA: dz. nr 43/2, obręb Dziemiany, gm. Dziemiany

PROJEKTOWAŁ:

NR UPRAWNIENI:

PODPIS:

SKALA:

OPRACOWAŁ:

NR UPRAWNIENI:

PODPIS:

DATA:

NAZWA RYSUNKU:

Rzut parteru

Rys. Nr

12