


Elewacja zachodnia

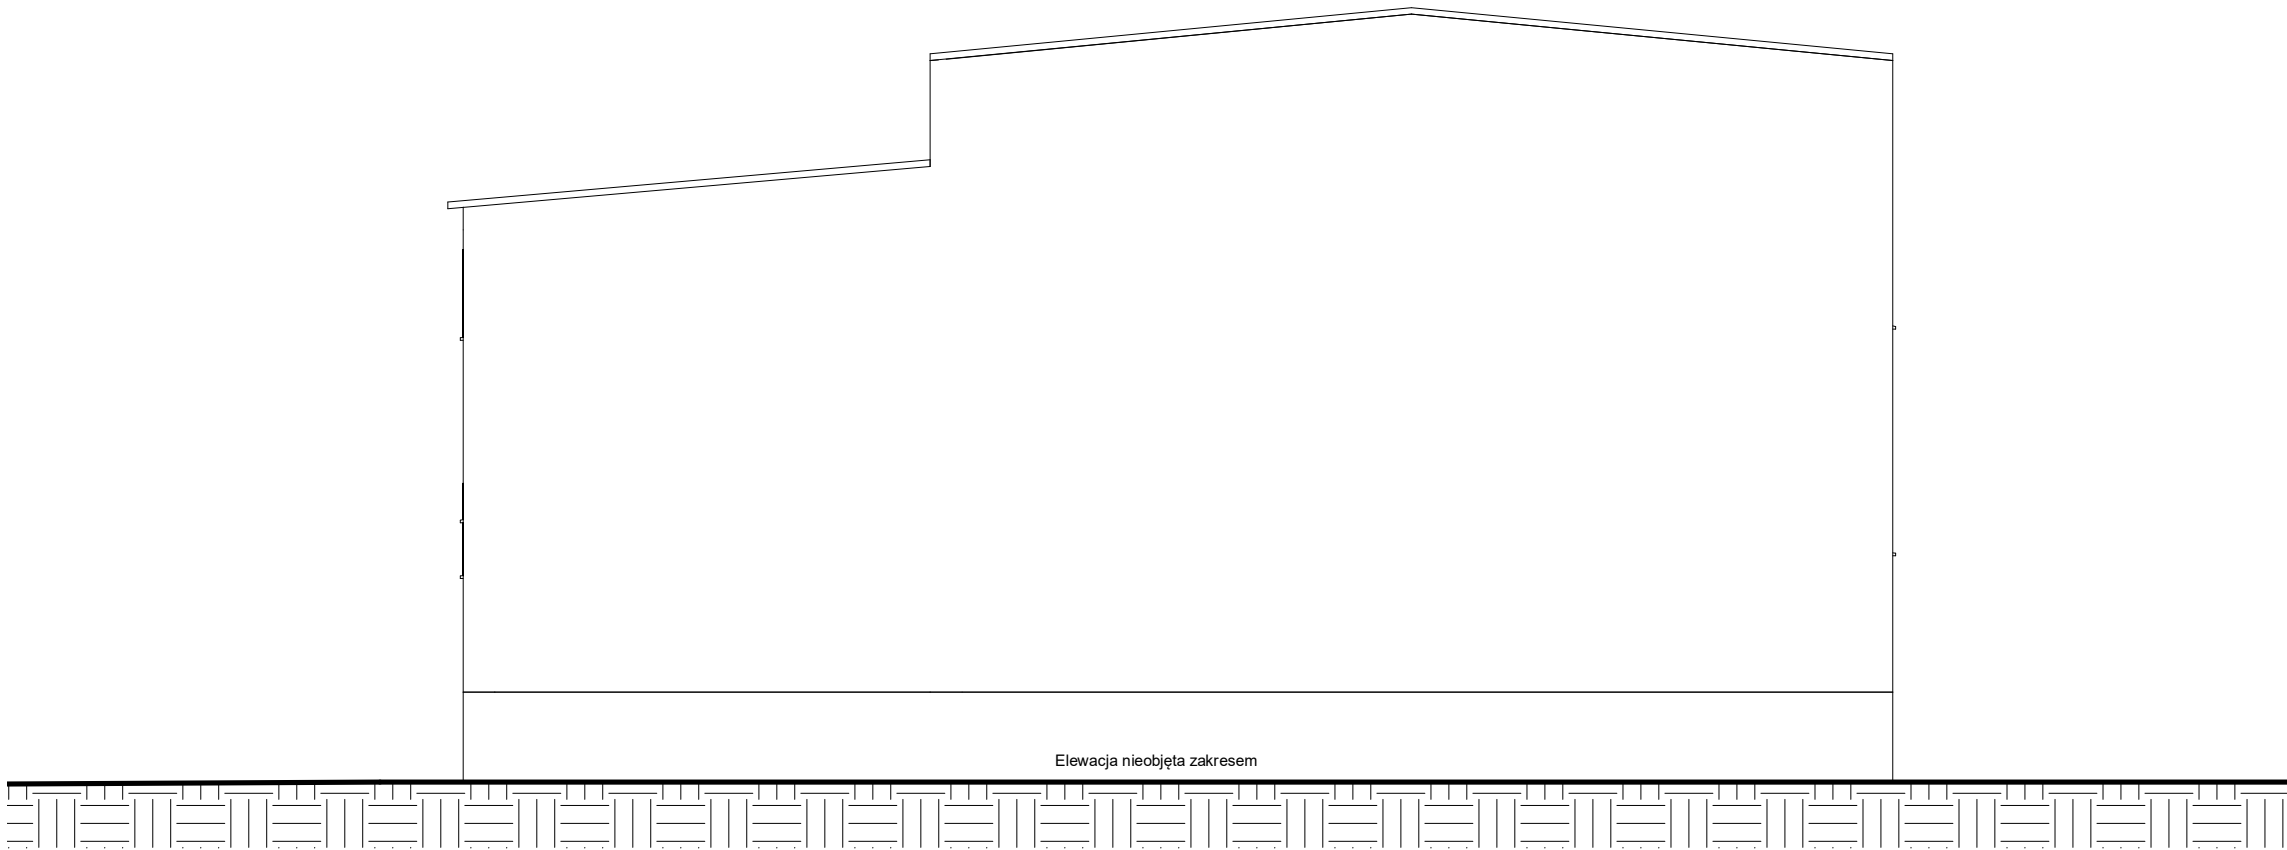

4 Elewacja zachodnia
1 : 100

| | | | |
|--|----------------------|---------|----------|
| PRACOWNIA <i>DECADA</i> PROJEKTOWA | | | |
| inż. Jędrzej Mysza 83-400 Kościerzyna ul. Wodna 14, tel. 609 511 959 Biuro: 58 687 11 59 | | | |
| TEMAT: Inwentaryzacja sali gimnastycznej w Dziemianach | | | |
| LOKALIZACJA: dz. nr 43/2, obręb Dziemiany, gm. Dziemiany | | | |
| PROJEKTOWAŁ: | NR UPRAWNIEN: | PODPIS: | SKALA: |
| mgr inż. arch. Krzysztof Stefański | 6154/Gd/94 | | 1 : 100 |
| OPRACOWAŁA: | | PODPIS: | DATA: |
| inż. arch. Patrycja Sikorska | Asystent projektanta | | III 2022 |
| NAZWA RYSUNKU: | | | Rys. Nr |
| Elewacja zachodnia | | | 16 |