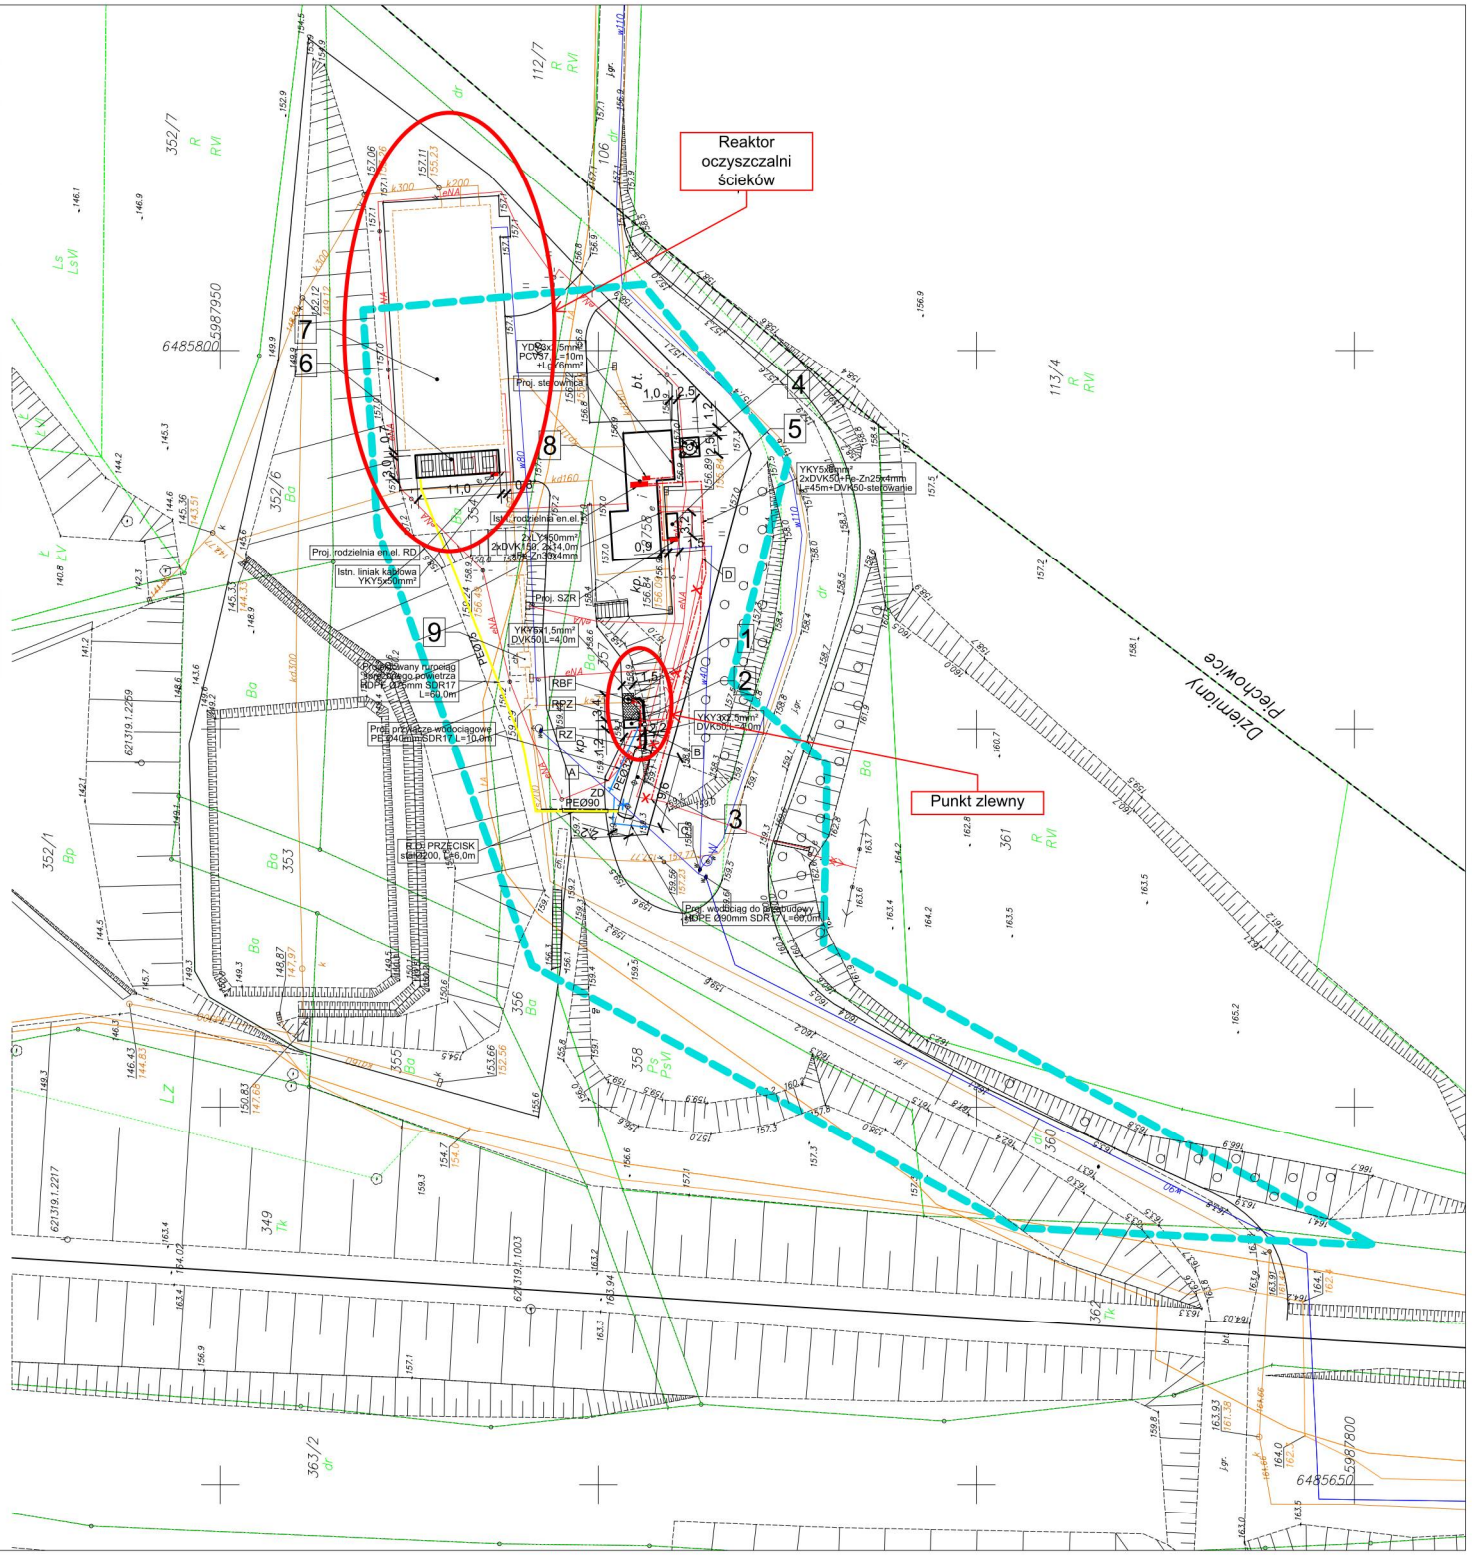

ORIENTACJA

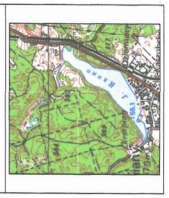

MAPA DO CELÓW PROJEKTOWYCH

Skala mapy 1:500

Wykonał: mgr inż. Mirosław Brzeziński — Geodeta uprawniony nr upr. 20/10

Data wykonania mapy: 20.02.2018r.

Zakres opracowania

Mapa wykonano bez ustalenia służebności gruntowych.

Brak urządzeń projektowanych uzgodnionych w ZUD.

Nie wyłącza się istnienia innych, nie wykazanych na niniejszej mapie urządzeń podziemnych, które nie

były zgłoszone do inwentaryzacji, lub których brak jest informacją o instytucjach branżowych.

Osnowa poziomo: układ 2000

Osnowa wysokościowa: układ Kronsztad 86

Identyfikator zgłoszenia: 8640.966.2018

Mapa aktualna na dzień 22.06.2018r.

Granice przedstawiono według stanu z zasobu ewidencji gruntów i budynków na dzień 20.02.2018r.

Województwo: pomorskie

Powiat: kościerski

Jednostka ewidencyjna: Dziemiany

Obręb: Dziemiany

Działka nr: 357

EXPERT GEODEZJA

Expert Usług Geodezyjnych Mirosław Brzeziński

83-316 Gołubie, ul. Osiedle Tamkowickie 111

NIP 591-151-31-82 REGON 220358660

tel.606 464 375 e-mail:biuro@expert.geo.pl

Przekazuje się, za niniejszy dokument, zasób opracowany we wyniku prac geodezyjnych i kartograficznych, których rezultaty zawiera operat techniczny wpisany do ewidencji materiałów zasobu/ewidencji materiałów i kartograficznego

Organ prowadzący państwowy zasób geodezyjny i kartograficzny: Starosta Kościerski

Numer ewidencyjny materiału zasobu: P.2206.2018.124

Data wpisania operatu technicznego do ewidencji materiałów zasobu: 27. 06. 2018

Imię, nazwisko i podpis osoby reprezentującej organ: z up. STAROSTY Krzysztof Wysok specjalista ds. utrzymania zasobu PODGiK

OŚWIADCZENIE:
NINIEJSZY PROJEKT ZAGOSPODAROWANIA TERENU ZOSTAŁ OPRACOWANY NA KOPII MAPY DO CELÓW PROJEKTOWYCH. NUMER KERG P.2206.2018.1241 z dnia 27.06.2018r.

ZA ZGODNOŚĆ Z ORYGINAŁEM :

Bytów, sierpień 2018. mgr inż. Mirosław Łopato

LEGENDA

OBIEKTY PROJEKTOWANE:

1. BIOFILTR
2. STACJA ZLEWCZA ŚCIEKÓW DOWOŻONYCH
3. ZBIORNIK RET. NA ŚCIEKI DOWOŻONE
4. SILOS NA WAPNO
5. AGREGAT PRĄDOTWÓRCZY
6. WIATA ISTN. DMUCHAW

OBIEKTY ISTNIEJĄCE:

7. BIOREAKTOR WIELOFINKCYJNY
8. BUDYNEK TECHNICZNO-SOCJALNY
9. KRATA MECHANICZNA ŚCIEKÓW SUR.

- PROJ. KANALIZACJA (PCVØ200)
- PROJ. WODOCIĄG (DO PRZEŁOŻENIA) (PEØ90)
- PROJ. PRZYŁĄCZE WODOCIĄGOWE (PEØ32)
- PROJ. RUROCIĄG TŁOCZNY K.S. (PEØ90)
- PROJ. KABLE EN.EL.
- PROJ. RUROCIĄG SPRĘŻONEGO POWIETRZA (PEØ75)
- PROJ. UTWARDZENIE KOSTKĄ BET. gr.6,0cm

- ISTN. KANALIZACJA SANITARNA
- ISTN. KANALIZACJA DESZCZOWA
- ISTN. KABLE TELEKOM.
- ISTN. WODOCIĄG
- ISTN. WODOCIĄG DO PRZEBUDOWY
- ISTN. KABLE EN. EL.
- ISTN. KABLE EN. EL. DO PRZEBUDOWY

PRACOWNIA PROJEKTOWA
mgr inż. Mirosław Łopato
77-100 BYTÓW ul.Jana Pawła II 7/3 tel.602 217 314

OBIEKT: ROZBUDOWA GMINNEJ OCZYSZCZALNI ŚCIEKÓW
ADRES: PAROWA dz.nr 354, 356, 357, 360 83-425 DZIEMIANY

PROJEKTOWAŁ BRANŻA SANITARNA: mgr inż. MIROSŁAW ŁOPATO	NR UPR. SPECJALNOŚĆ: 285/Gd/2002 spec. sieci, inst. i urz. wod-kan ciepłn. wentylacyjne i gazowe	PODPIS:	SKALA: 1:500
SPRAWDZIŁ BRANŻA SANITARNA: mgr inż. MARCIN CHRZAN	NR UPR. SPECJALNOŚĆ: POM/0047/PWOS/10 spec. sieci, inst. i urz. wod-kan ciepłn. wentylacyjne i gazowe	PODPIS:	
PROJEKTOWAŁ BRANŻA KONSTRUKCYJNA: mgr inż. DANUTA BARTOSZEWICZ	NR UPR. SPECJALNOŚĆ: AN/8346/637/85 spec. konstrukcyjno-budowlanej	PODPIS:	
PROJEKTOWAŁ BRANŻA ELEKTRYCZNA: mgr inż. MAREK PIEPRZNIK	NR UPR. SPECJALNOŚĆ: AN/8346/75/82 spec. sieci, inst. i urządzeń elektrycznych i energetycznych	PODPIS:	DATA: SIERPIEŃ 2018r.

NAZWA RYSUNKU: PROJEKT ZAGOSPODAROWANIA TERENU

RYS. Nr 1