


Rzut piwnic

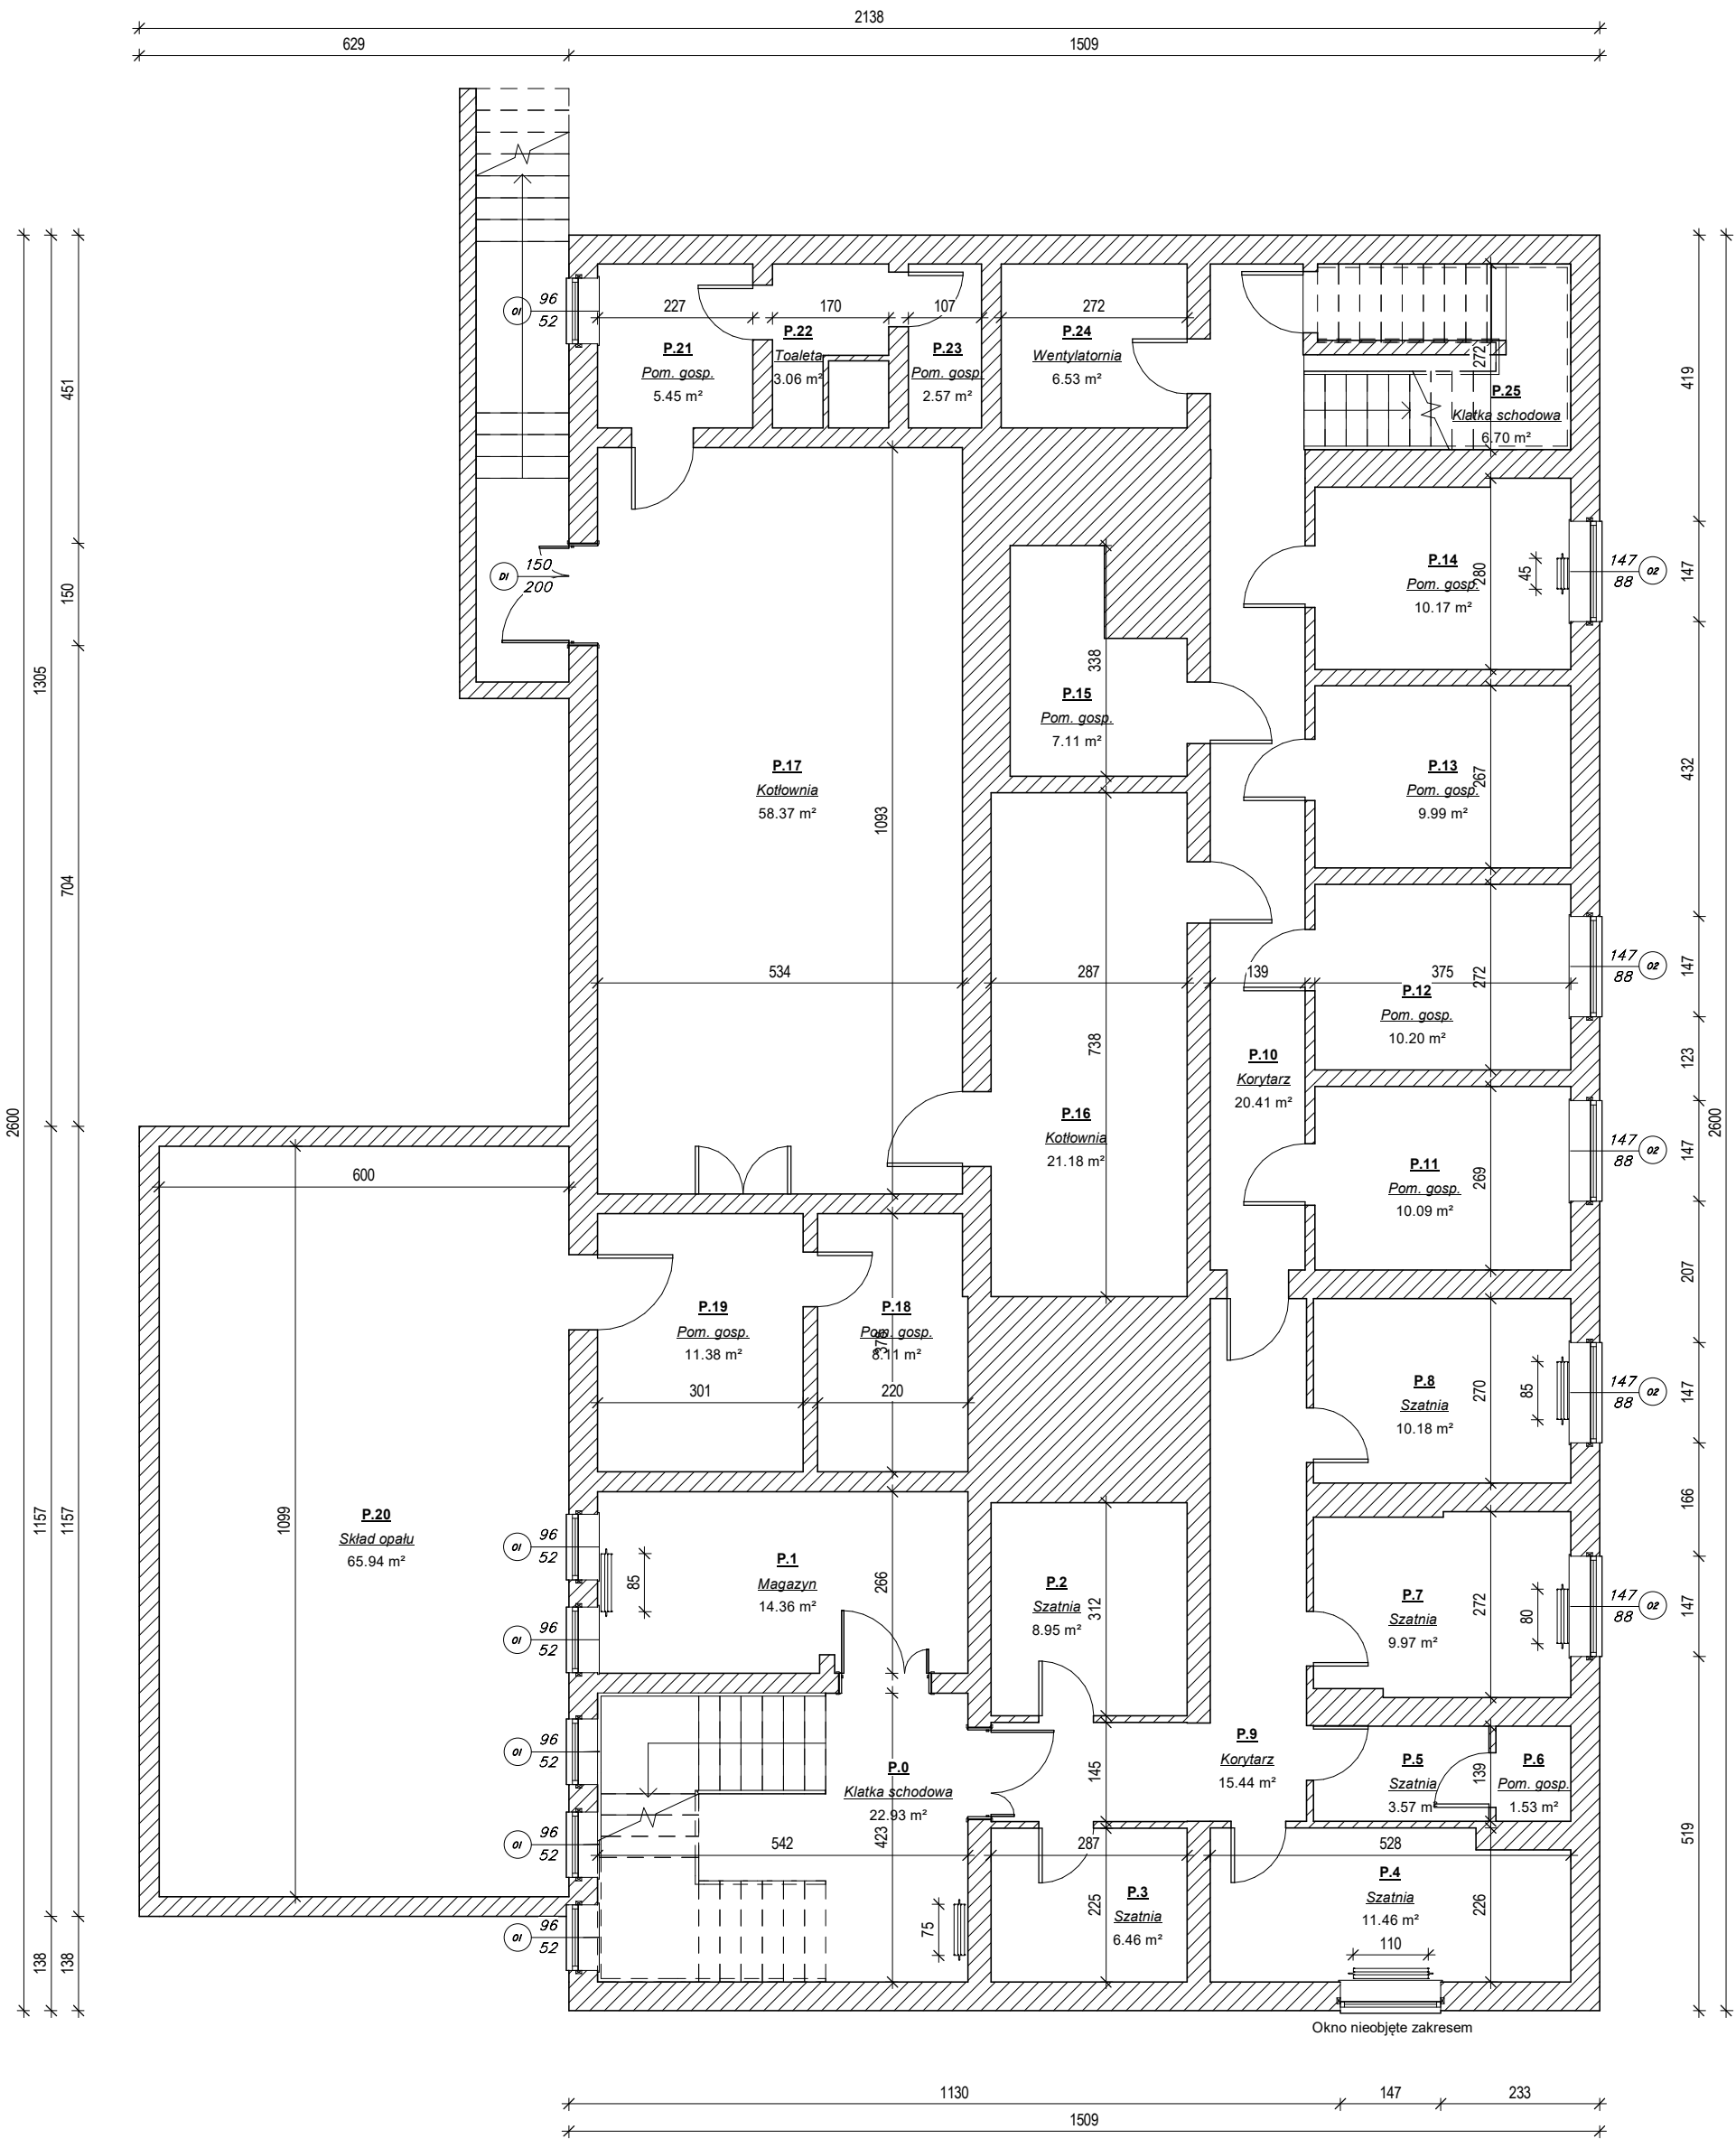

PRACOWNIA **DEKADA** PROJEKTOWA

inż. Jędrzej Mysza 83-400 Kościerzyna ul. Wodna 14, tel. 609 511 959 Biuro: 58 687 11 59

TEMAT: Inwentaryzacja budynku Szkoły Podstawowej w Dziemianach			
LOKALIZACJA: dz. nr 43/2, obręb Dziemiany, gm. Dziemiany			
PROJEKTOWAŁ:	NR UPRAWNIENI:	PODPIS:	SKALA:
mgr inż. arch. Krzysztof Stefański	6154/Gd/94		1 : 100
OPRACOWAŁA:		PODPIS:	DATA:
inż. arch. Patrycja Sikorska	Asystent projektanta		III 2022
NAZWA RYSUNKU:			Rys. Nr
Rzut piwnic			11