


Elewacja wschodnia

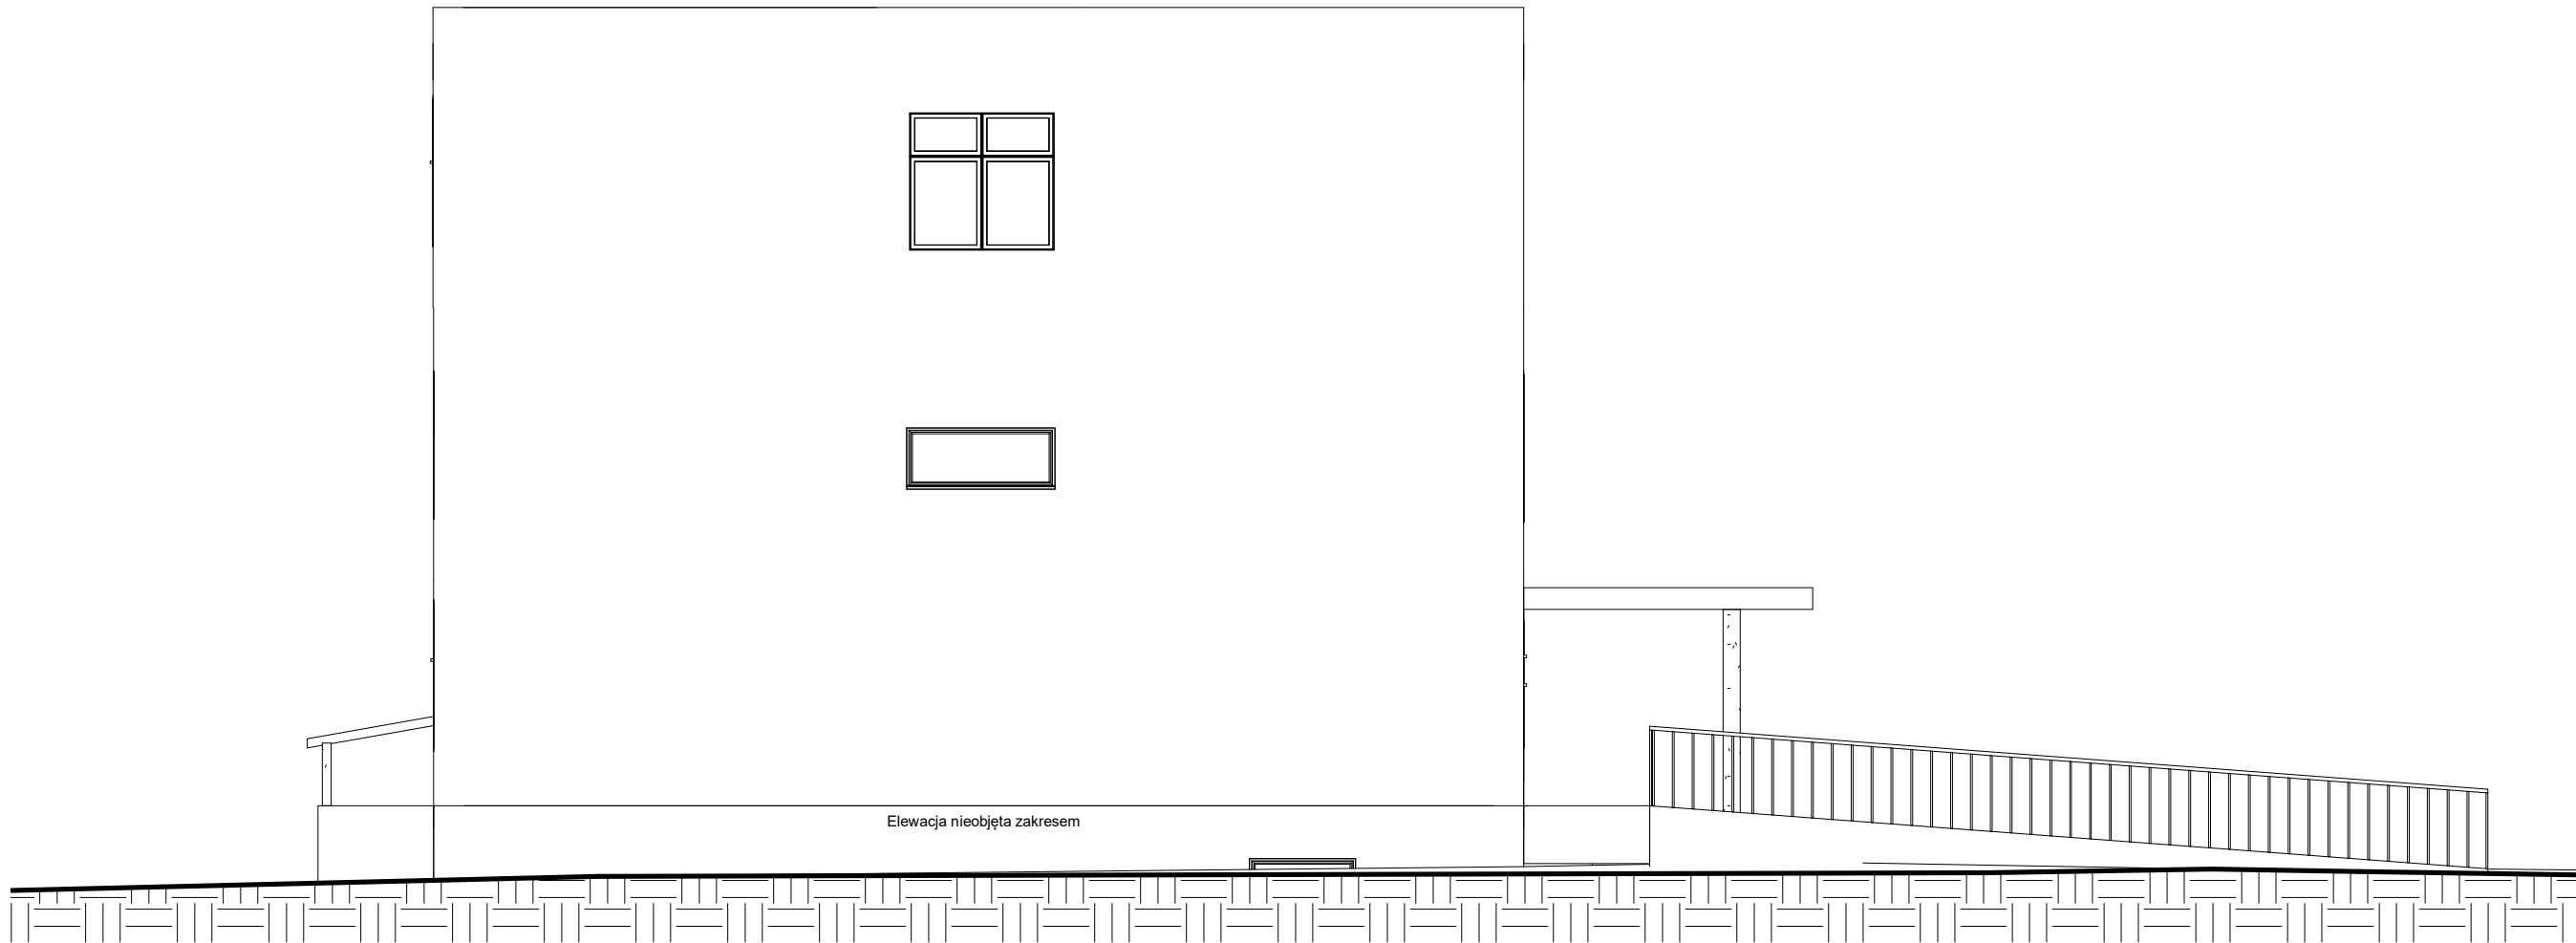

3

Elewacja wschodnia

1 : 100

PRACOWNIA <i>DEKADA</i> PROJEKTOWA			
inż. Jędrzej Mysza 83-400 Kościerzyna ul. Wodna 14, tel. 609 511 959 Biuro: 58 687 11 59			
TEMAT: <i>Inwentaryzacja budynku Szkoły Podstawowej w Dziemianach</i>			
LOKALIZACJA: <i>dz. nr 43/2, obręb Dziemiany, gm. Dziemiany</i>			
PROJEKTOWAŁ:	NR UPRAWNIEN:	PODPIS:	SKALA:
mgr inż. arch. Krzysztof Stefański	6154/Gd/94		1 : 100
OPRACOWAŁA:		PODPIS:	DATA:
inż. arch. Patrycja Sikorska	Asystent projektanta		III 2022
NAZWA RYSUNKU:			Rys. Nr
Elewacja wschodnia			<i>17</i>