

# MAPA DO CELÓW PROJEKTOWYCH

Skala 1:500

Województwo	pomorskie	<b>MIERNIK</b> Usługi Geodezyjne s.c. Stefan Gurowski, Marek Kleinschmidt 83-400 Kościerzyna, ul. Wodna 14 tel.: 601-674-576, 601-977-216 NIP 591-14-53-387; REGON 191520688
Powiat	kościerski	
Jednostka ewidencyjna	220602_2 Dziemiany	
Obręb ewidencyjny	0001DZIEMIANY	
Działka	77/15	
Nr ark. m. zas. 6.213.19.16.3		Wykonał: <b>Waldemar Pirch</b>  technik geodeta <b>inż. Stefan Gurowski</b> geodeta  uprawnienia nr 17987 Kościerzyna 08.11.2021
Id. zgłoszenia	6640.143.2021	
<b>ZAKRES OPRACOWANIA</b>		
Osnowa pozioma: PL-2000		
Osnowa wysokościowa: PL-EVRF2007-NH		
Mapa aktualna na dzień 04-11-2021r.		


## UWAGA !

Nie wyklucza się istnienia innych, nie wykazanych na niniejszej mapie urządzeń podziemnych, które nie były zgłoszone do inwentaryzacji, lub o których brak jest informacji w instytucjach branżowych. Granice działek i użytków przedstawiono według stanu z ewidencji gruntów i budynków na dzień 02.11.2021r. W zakresie opracowania mapy nie występują projektowane urządzenia uzgodnione w ZUDP Kościerzyna. W zakresie opracowania mapy nie sprawdzałem obciążeń służebnościami gruntowymi ujawnionymi w księgach wieczystych

Jestem świadomy odpowiedzialności karnej za złożenie fałszywych oświadczeń. Oświadczam, że operat techniczny zawierający rezultaty prac geodezyjnych w wyniku których powstał niniejszy dokument uzyskał pozytywny wynik weryfikacji.


Identyfikator zgłoszenia pracy geodezyjnej	6640.3337.2021
Organ służby geodezyjnej, który otrzymał zgłoszenie	Starosta Powiatu Kościerskiego Wydział Geodezji
Wykonawca prac geodezyjnych	Stefan Gurowski, Marek Kleinschmidt Miernik Usługi Geodezyjne S.C.
Numer oraz data sporządzenia dokumentu zawierającego pozytywny wynik weryfikacji.	P.2206.2021.3416 10.11.2021
Imię i nazwisko oraz nr uprawnień zawodowych kierownika prac	Stefan Gurowski Nr uprawnień 17987 podpis: <i>S. Gurowski</i>

Orientacja

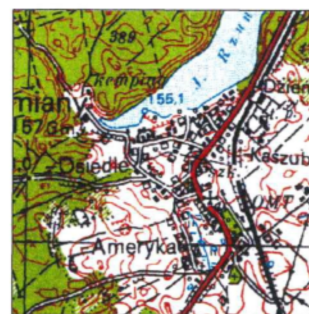

skala 1:50000

Stefan Gurowski, Marek Kleinschmidt  
83-400 KOŚCIERZYNA, ul. Wodna 14  
tel. (058) 686-74-37 i 601-67-45-76  
NIP 591-14-53-387 REGON 191520688

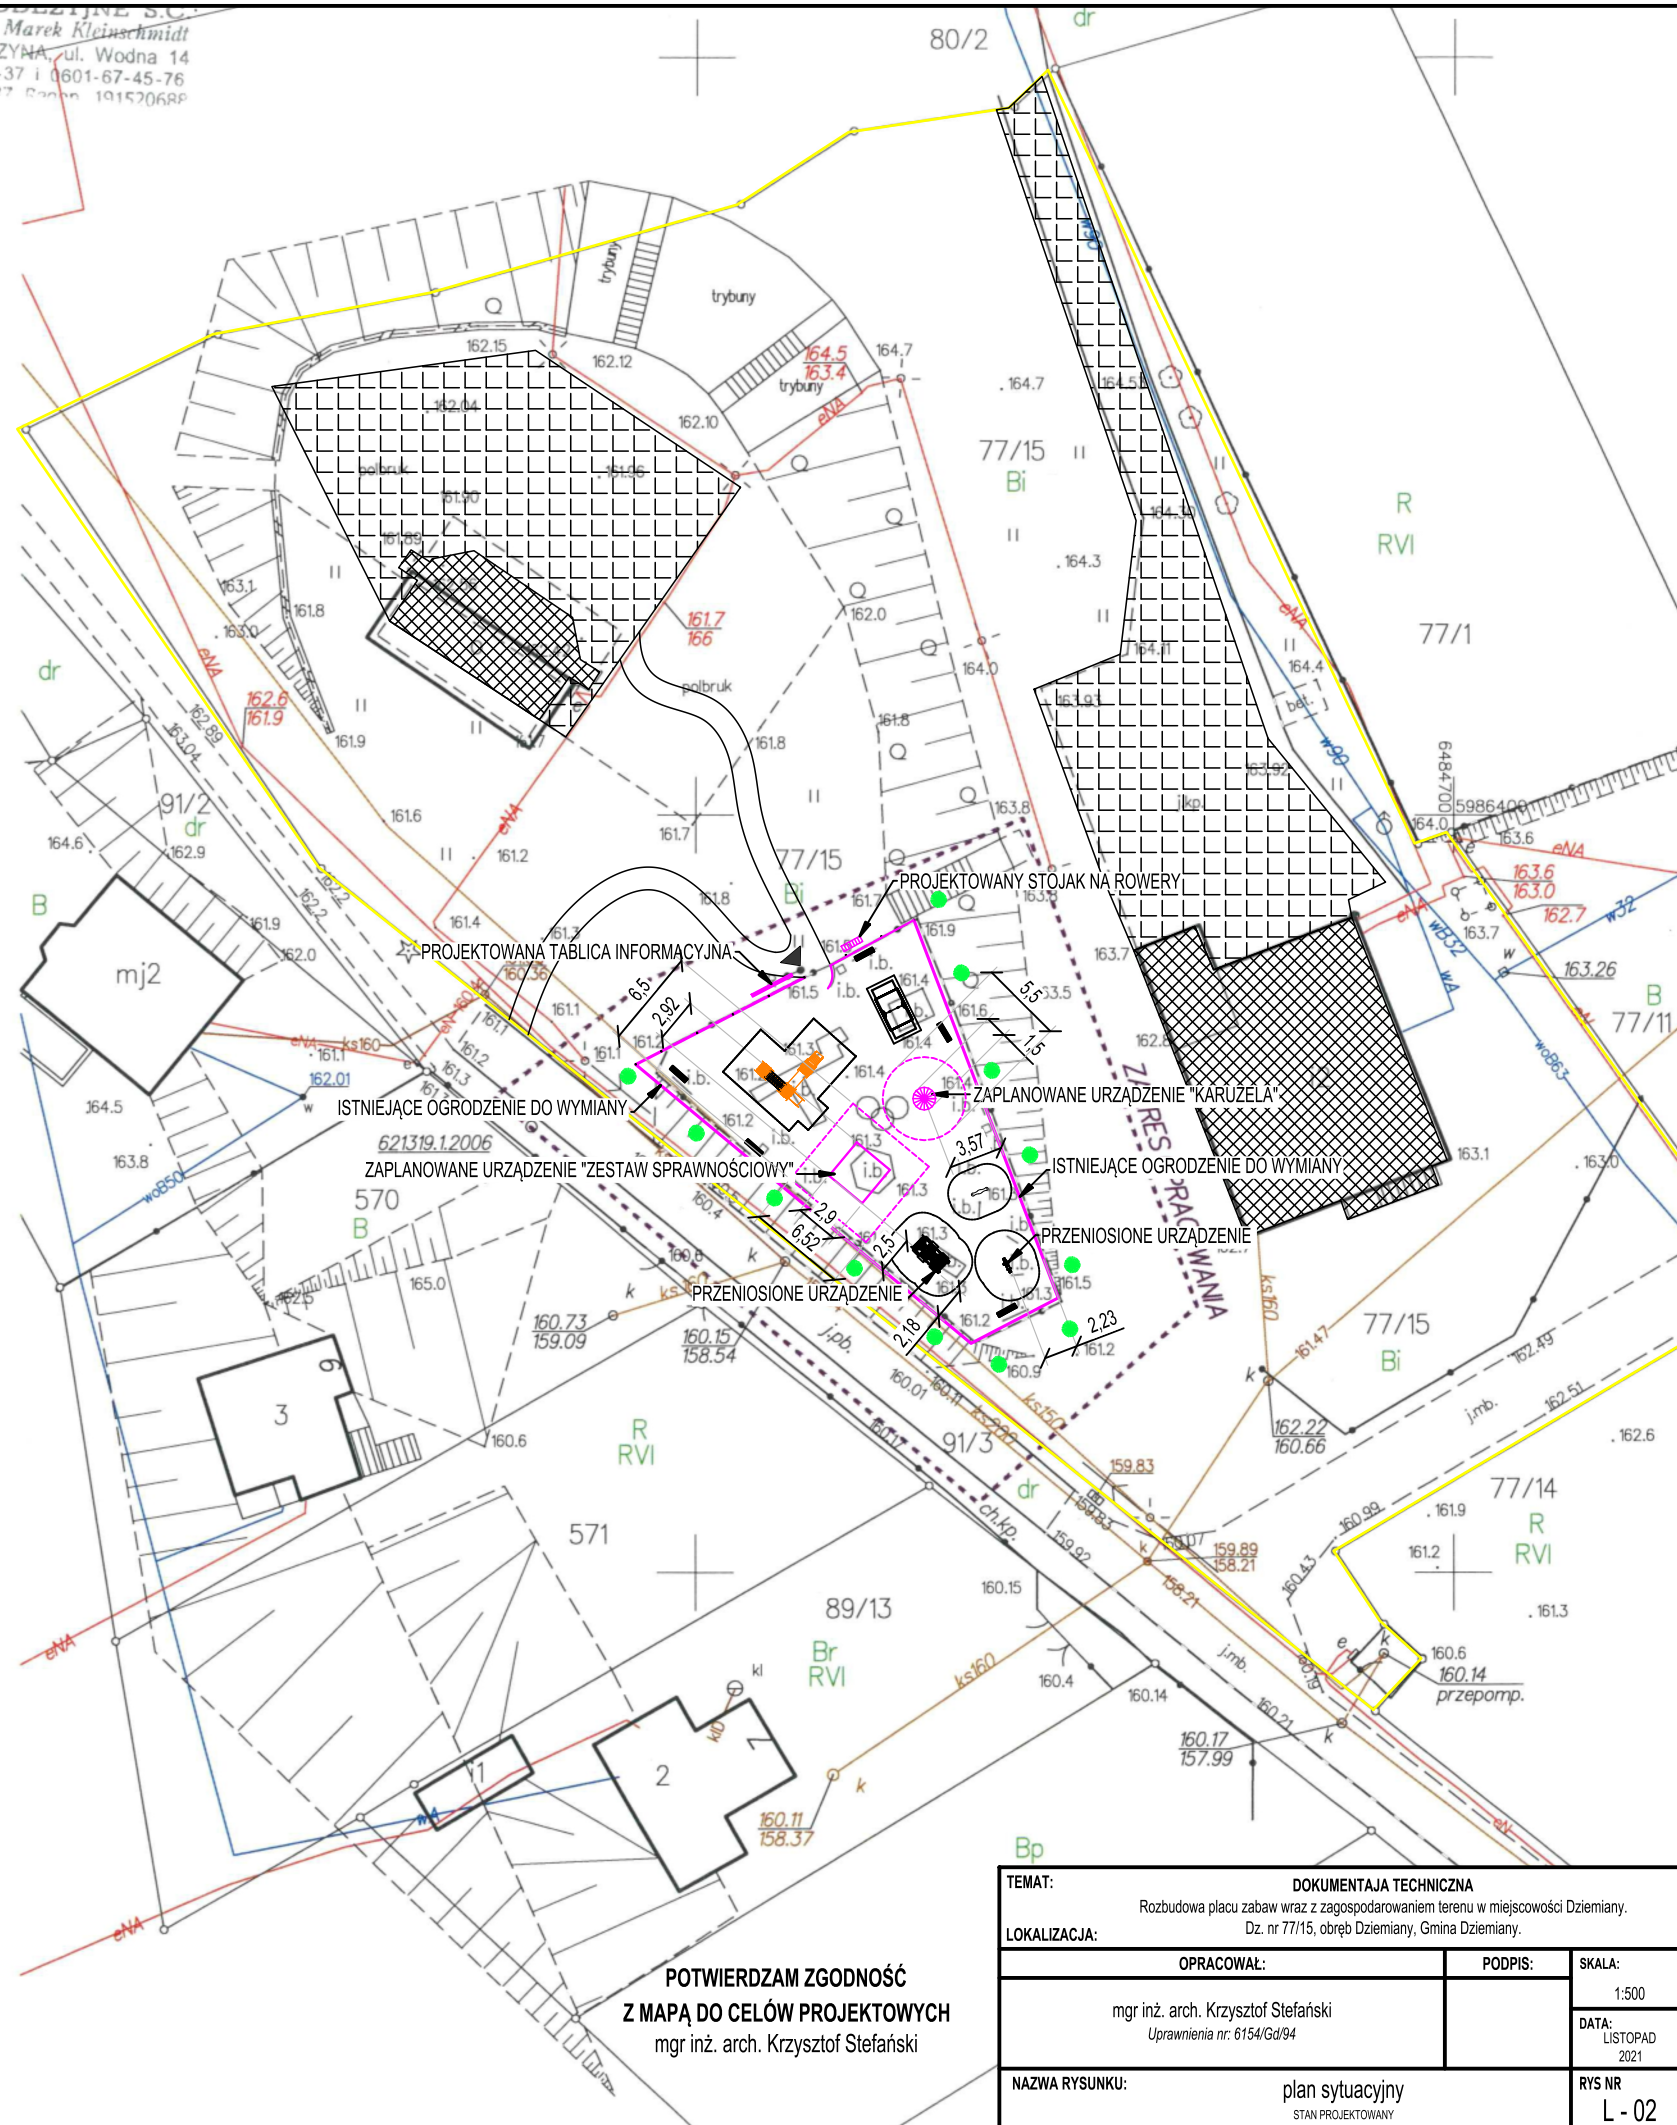

POTWIERDZAM ZGODNOŚĆ  
Z MAPĄ DO CELÓW PROJEKTOWYCH  
mgr inż. arch. Krzysztof Stefański

TEMAT: DOKUMENTACJA TECHNICZNA Rozbudowa placu zabaw wraz z zagospodarowaniem terenu w miejscowości Dziemiany.		
LOKALIZACJA: Dz. nr 77/15, obręb Dziemiany, Gmina Dziemiany.		
OPRACOWAŁ:	PODPIS:	SKALA:
mgr inż. arch. Krzysztof Stefański Uprawnienia nr: 6154/Gd/94		1:500
NAZWA RYSUNKU: plan sytuacyjny STAN PROJEKTOWY		DATA: LISTOPAD 2021
		RYS NR L - 02