WYMIARY PŁYT NALEŻY ZWERYFIKOWAĆ NA BUDOWIE I W RAZIE POTRZEBY SKORYGOWAĆ. ZMIANA UKŁADU PŁYT WYMAGA UZGODNIENIA Z KOMISJĄ KONSERWATORSKĄ.

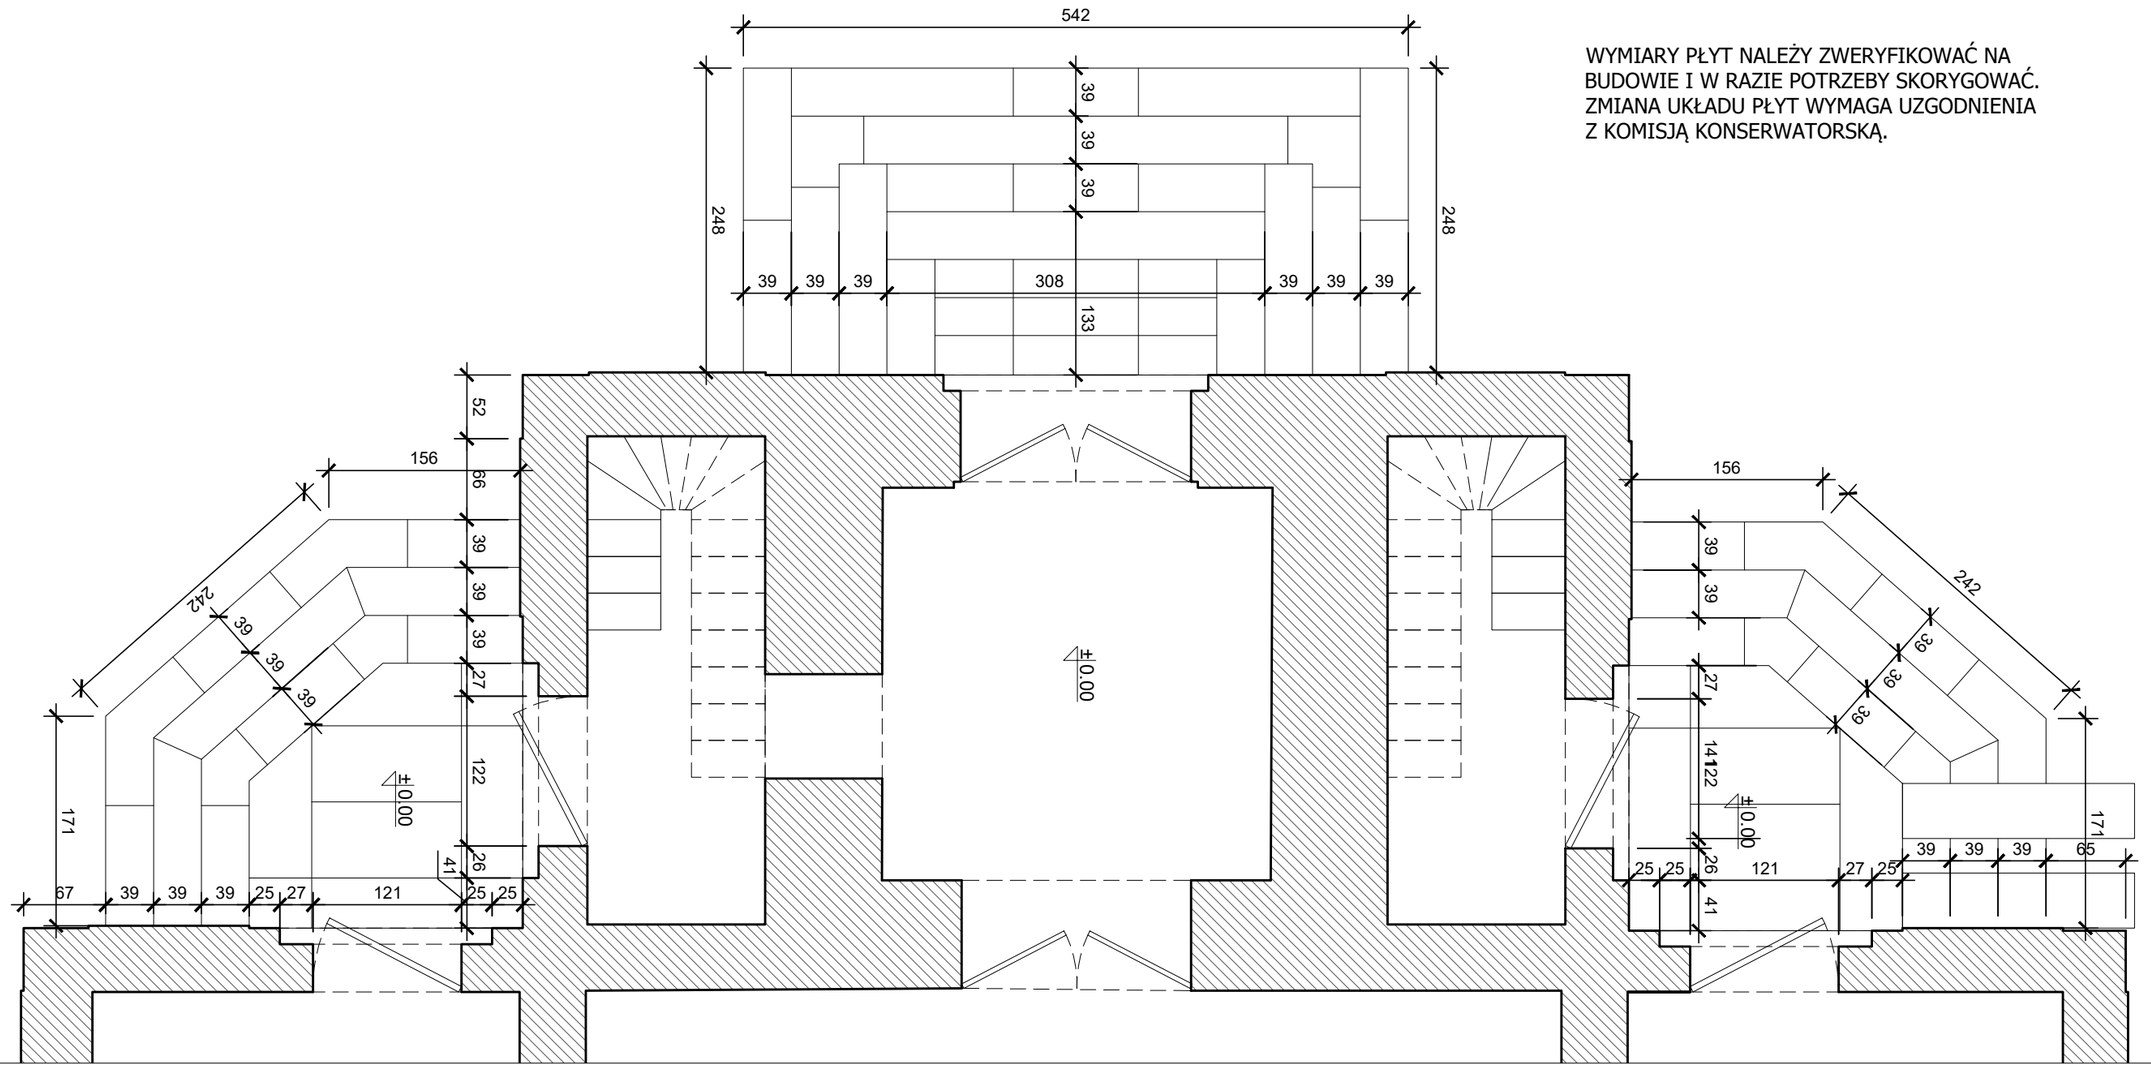


SCHODY PRZY WEJŚCIU FRONTOWYM I WEJŚCIACH BOCZNYCH DO KOŚCIOŁA 1:50

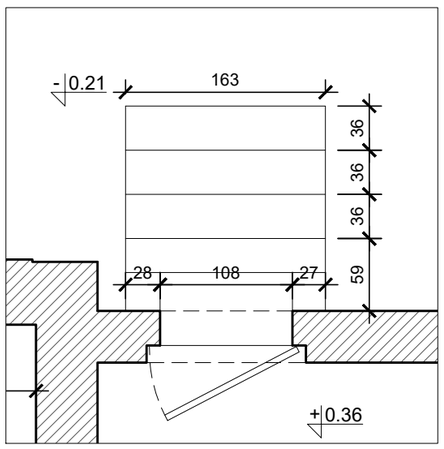


SCHODY PÓŁNOCNE DO ZAKRYSTII 1:50

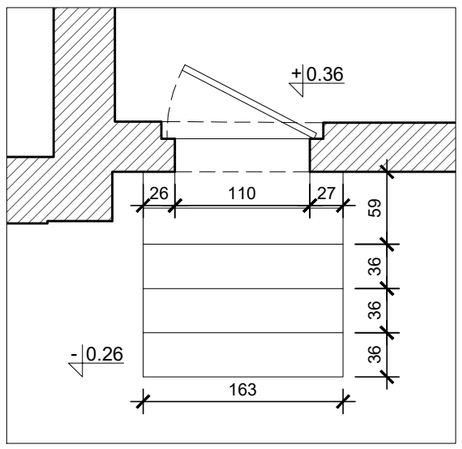


SCHODY POŁUDNIOWE DO ZAKRYSTII 1:50

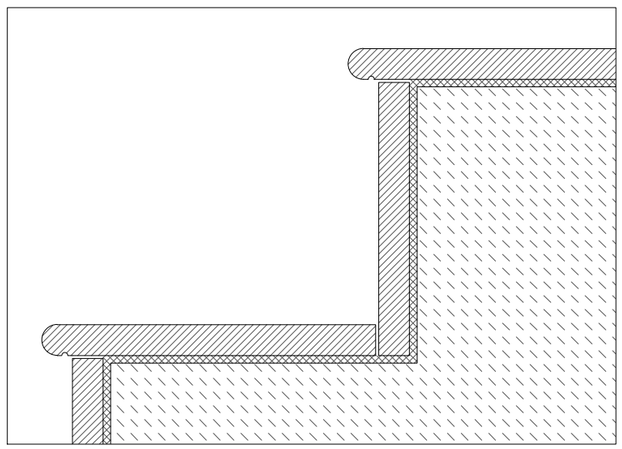

SZCZEGÓŁ NOWEJ OKŁADZINY KAMIENNEJ STOPNI 1:20

OPRACOWANIE ZAWARTE NA TYM RYSUNKU JEST CHRONIONE PRAWEM AUTORSKIM I MOŻE BYĆ WYKORZYSTANE WYŁĄCZNIE W CELU, DLA JAKIEGO ZOSTAŁO WYKONANE.

| | | |
|---|---|---|
| Inwestor | PARAFIA RZYMSKO-KATOLICKA PW. ŚW. ANTONIEGO PADEWSKIEGO, UL. WYZWOLENIA 25, 83-425 DZIEMIANY | **MONUMENT** Pracownia Konserwacji Zabytków mgr. inż. arch. Justyna Czyszek |
| Obiekt | KOŚCIÓŁ PARAFIALNY PW. ŚW. ANTONIEGO PADEWSKIEGO, UL. WYZWOLENIA 25, 83-425 DZIEMIANY | |
| Rej. Zabytków | --- | |
| Temat | REMONT KOŚCIOŁA PROGRAM PRAC KONSERWATORSKICH | |
| Stadium | PROJEKT BUDOWLANY | |
| Branża | ARCHITEKTURA | Data II 2024 |
| Projektant | MGR INŻ. ARCH. JUSTYNA CZYSZEK MGR INŻ. ARCH. MARIA LANDOWSKA upr. nr 6142/Gd/94 | Skala 1:50 |
| Sprawdzający | MGR INŻ. ARCH. ALINA PUTKAMER-JABŁECKA upr. nr 6149/Gd/94 | |
| SCHODY ZEWNĘTRZNE | | Nr rys. 2 |