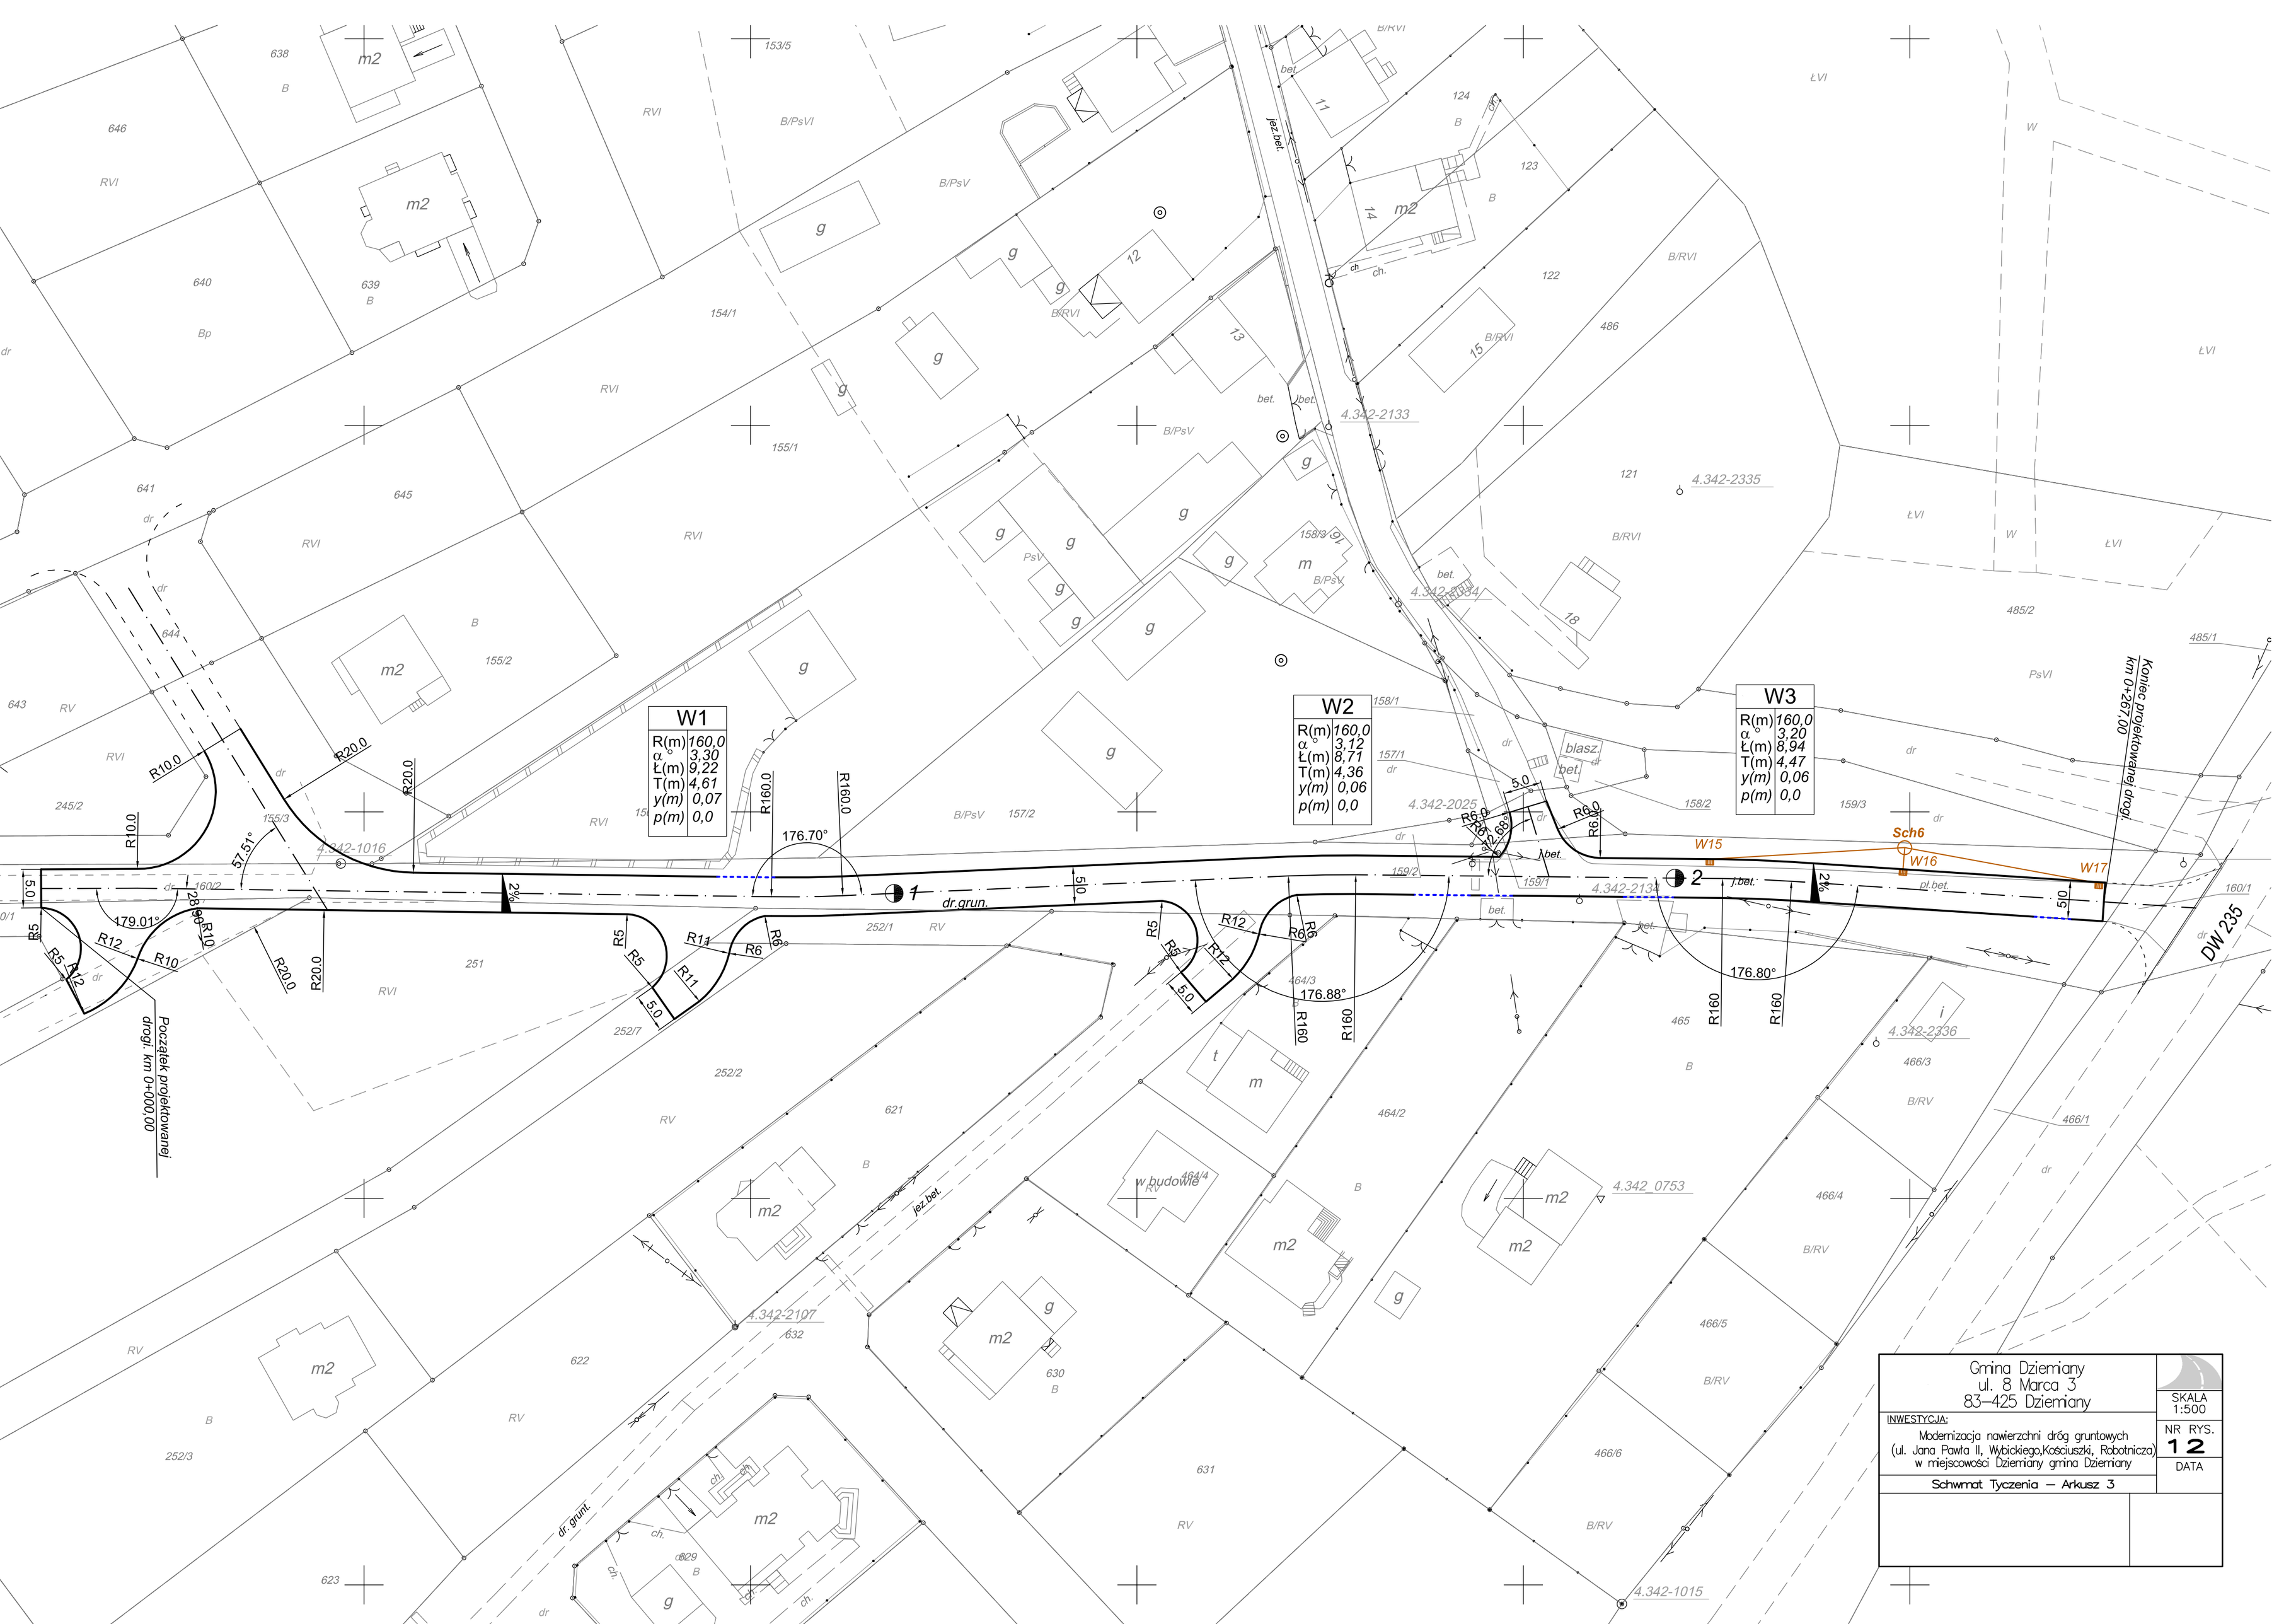
W1
R(m) 160,0
α° 3,30
Ł(m) 9,22
T(m) 4,61
y(m) 0,07
p(m) 0,0
W2
R(m) 160,0
α° 3,12
Ł(m) 8,71
T(m) 4,36
y(m) 0,06
p(m) 0,0
W3
R(m) 160,0
α° 3,20
Ł(m) 8,94
T(m) 4,47
y(m) 0,06
p(m) 0,0
Początek projektowanej drogi. km 0+000,00
Koniec projektowanej drogi. km 0+267,00
dr.grun.
jez.bet.
dr. grunt.
w budowie
Sch6
W15
W16
W17
DW 235
4.342-1016
4.342-2133
4.342-2335
4.342-2025
4.342-2134
4.342-2336
4.342_0753
4.342-2107
4.342-1015
176.70°
176.88°
176.80°
179.01°
57.51°
Gmina Dziemiany
ul. 8 Marca 3
83-425 Dziemiany
INWESTYCJA:
Modernizacja nawierzchni dróg gruntowych
(ul. Jana Pawła II, Wybickiego,Kościuszki, Robotnicza)
w miejscowości Dziemiany gmina Dziemiany
Schwmat Tyczenia – Arkusz 3
SKALA 1:500
NR RYS. 12
DATA