


Elewacja zachodnia

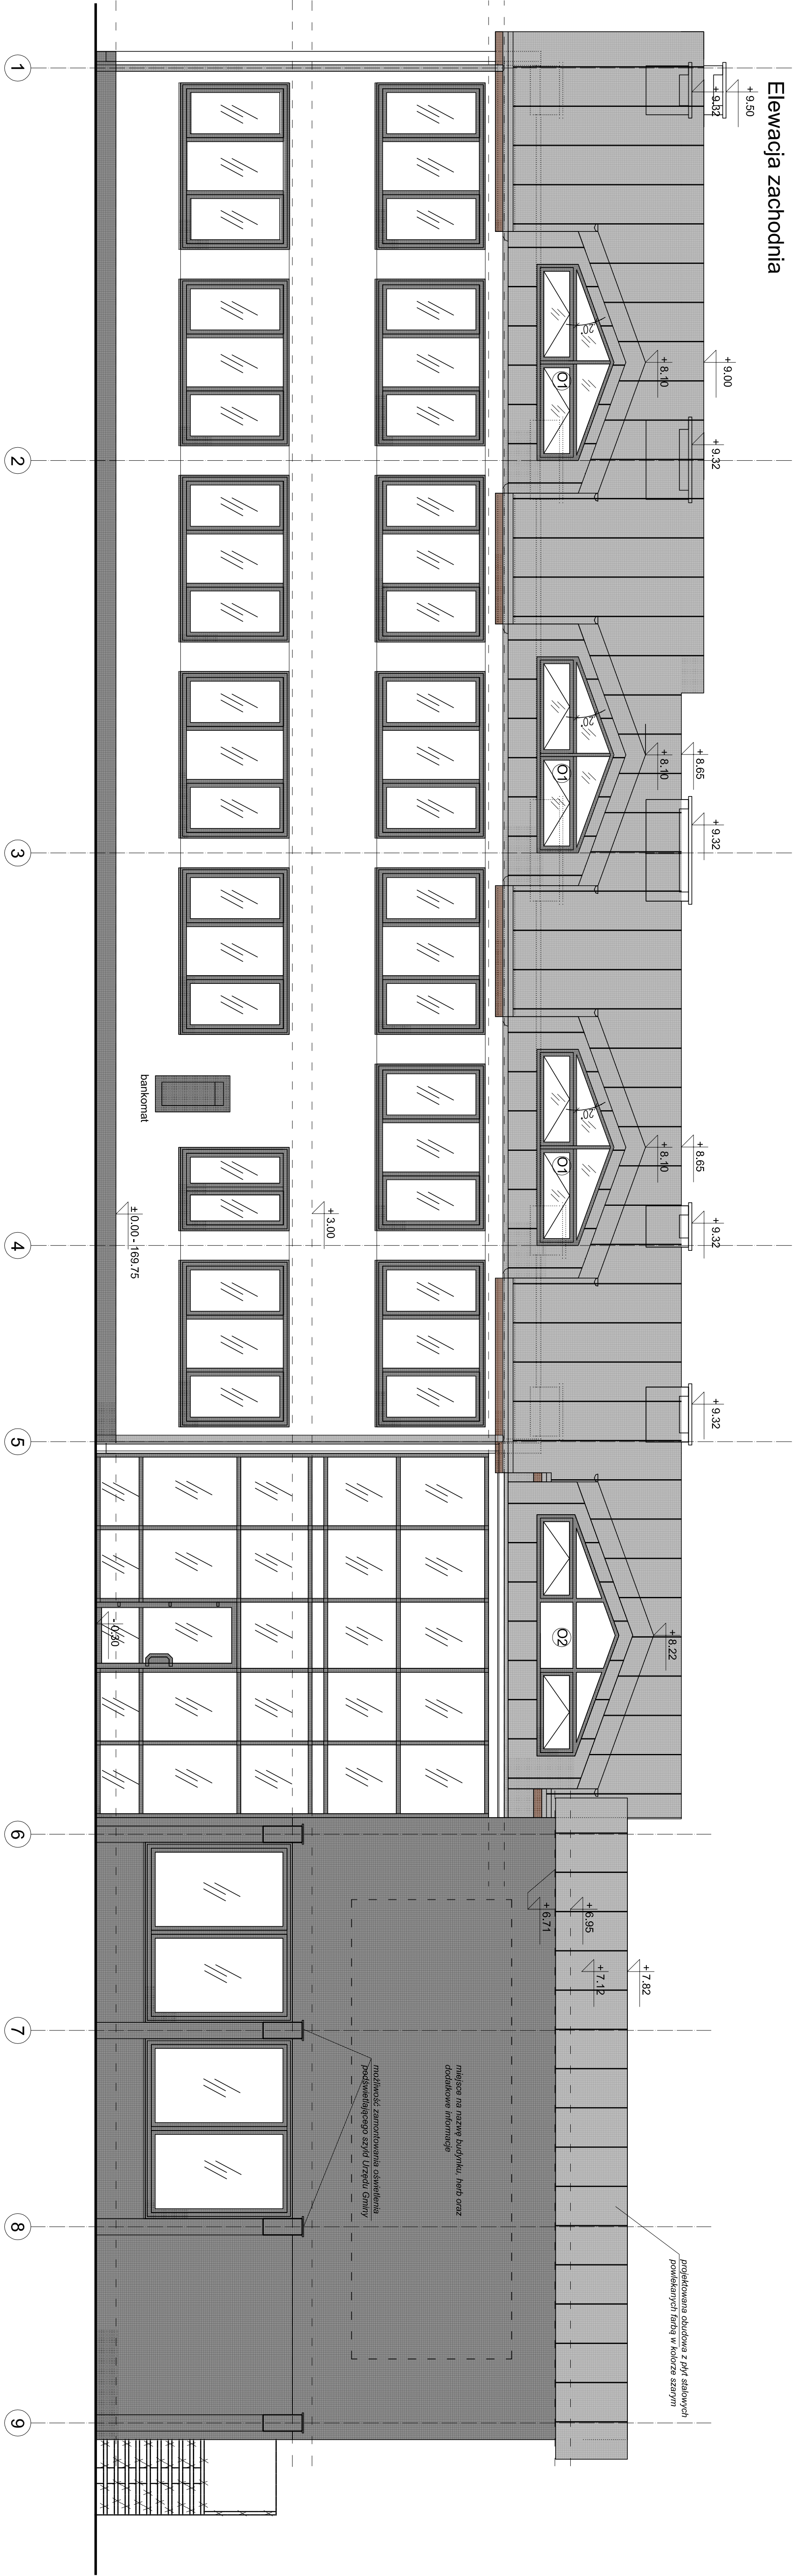

Projekt przebudowy dachu Urzędu Gminy w Dzierżanach			
Projekt budowlano – wykonawczy			
Typ projektu:		Skala:	
Elewacja zachodnia		1:50	
Funkcja:		Nr uprawnień:	
Inicj i nazwisko		Specjalizacja:	
Janusz Kozak		W/02/008	
Projektant		Profesja	
architektura		architektura	
Sprawdzający		Sierpocznik	
Marek Kociński		architektura	