



Elewacja wschodnia

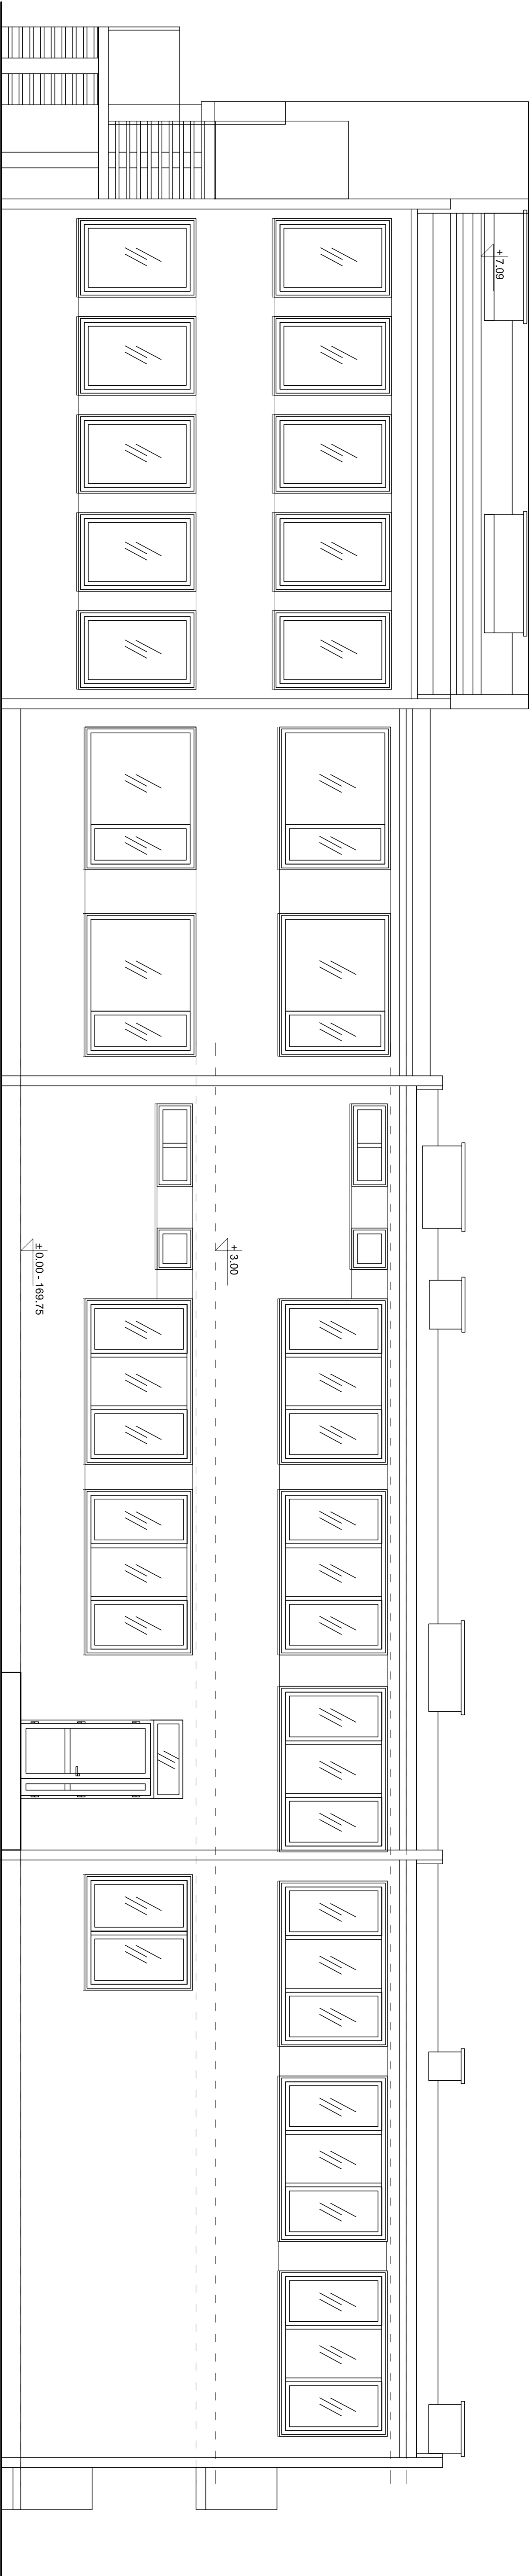

Elewacja zachodnia

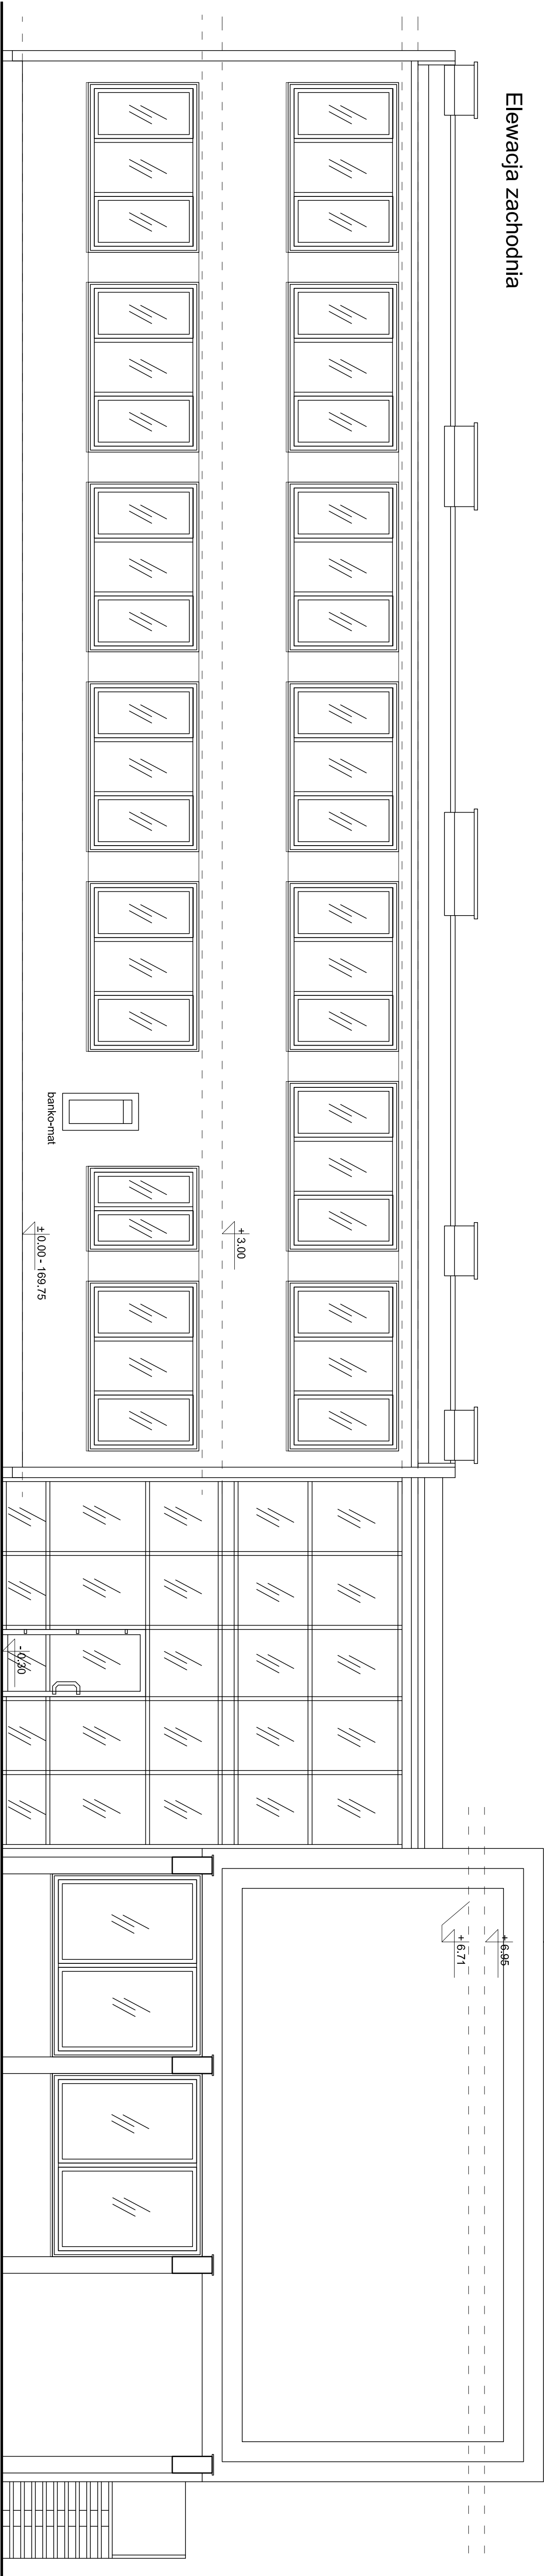

Funkcja	Inżynier	Nazwa	Data
Projektant	Janusz Kowalski	W08/2008	Projekt
Sprawdzający	Marek Nowakowski	06/POC/02/2013	
Projekt przebudowy Urzędu Gminy w Dziemianach			
Inwentaryzacja			
Skala: 1:50			
Nr projektu: 15			