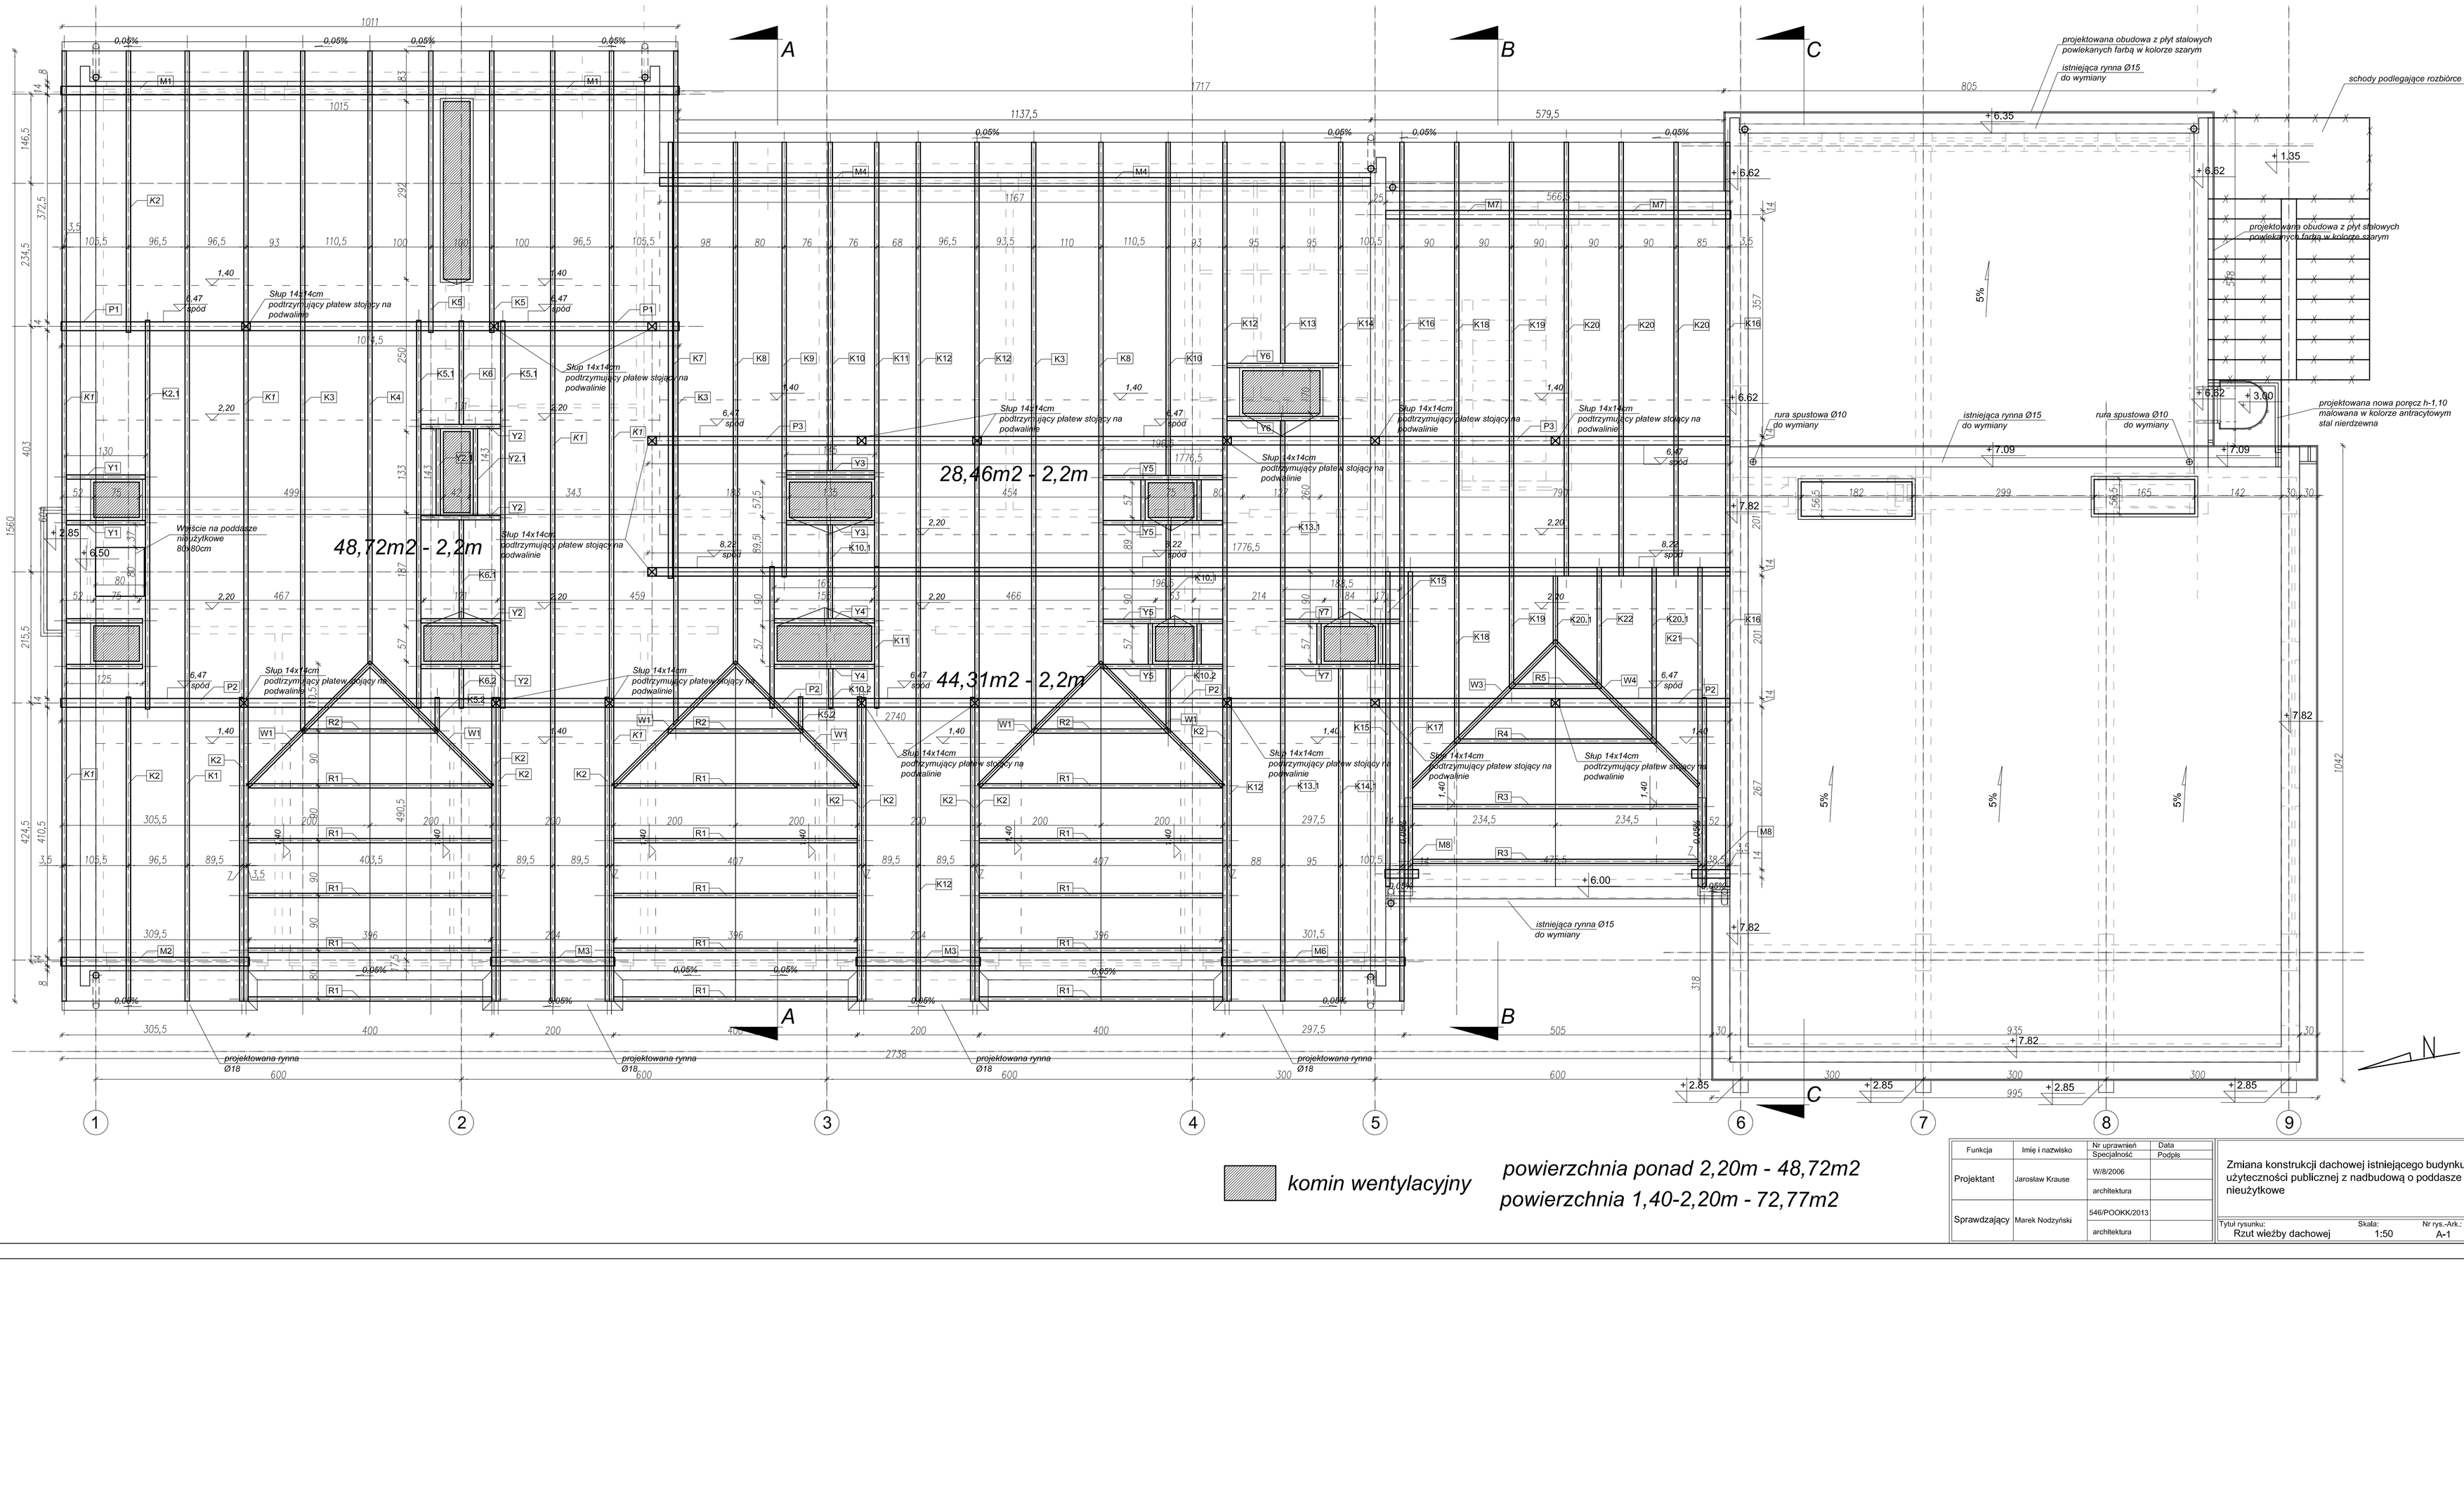


komin wentylacyjny

powierzchnia ponad 2,20m - 48,72m2

powierzchnia 1,40-2,20m - 72,77m2

| Funkcja | Imię i nazwisko | Nr uprawnień Specjalność | Data Podpis |
|---|---|---|---|
| Projektant | Jarosław Krause | WI/8/2006 architektura | |
| Sprawdzający | Marek Nodzyński | 546/POOKK/2013 architektura | |

Zmiana konstrukcji dachowej istniejącego budynku użyteczności publicznej z nadbudową o poddasze nieużytkowe

Tytuł rysunku: Rzut wieżby dachowej | Skala: 1:50 | Nr rys.-Ark.: A-1