


Elewacja zachodnia

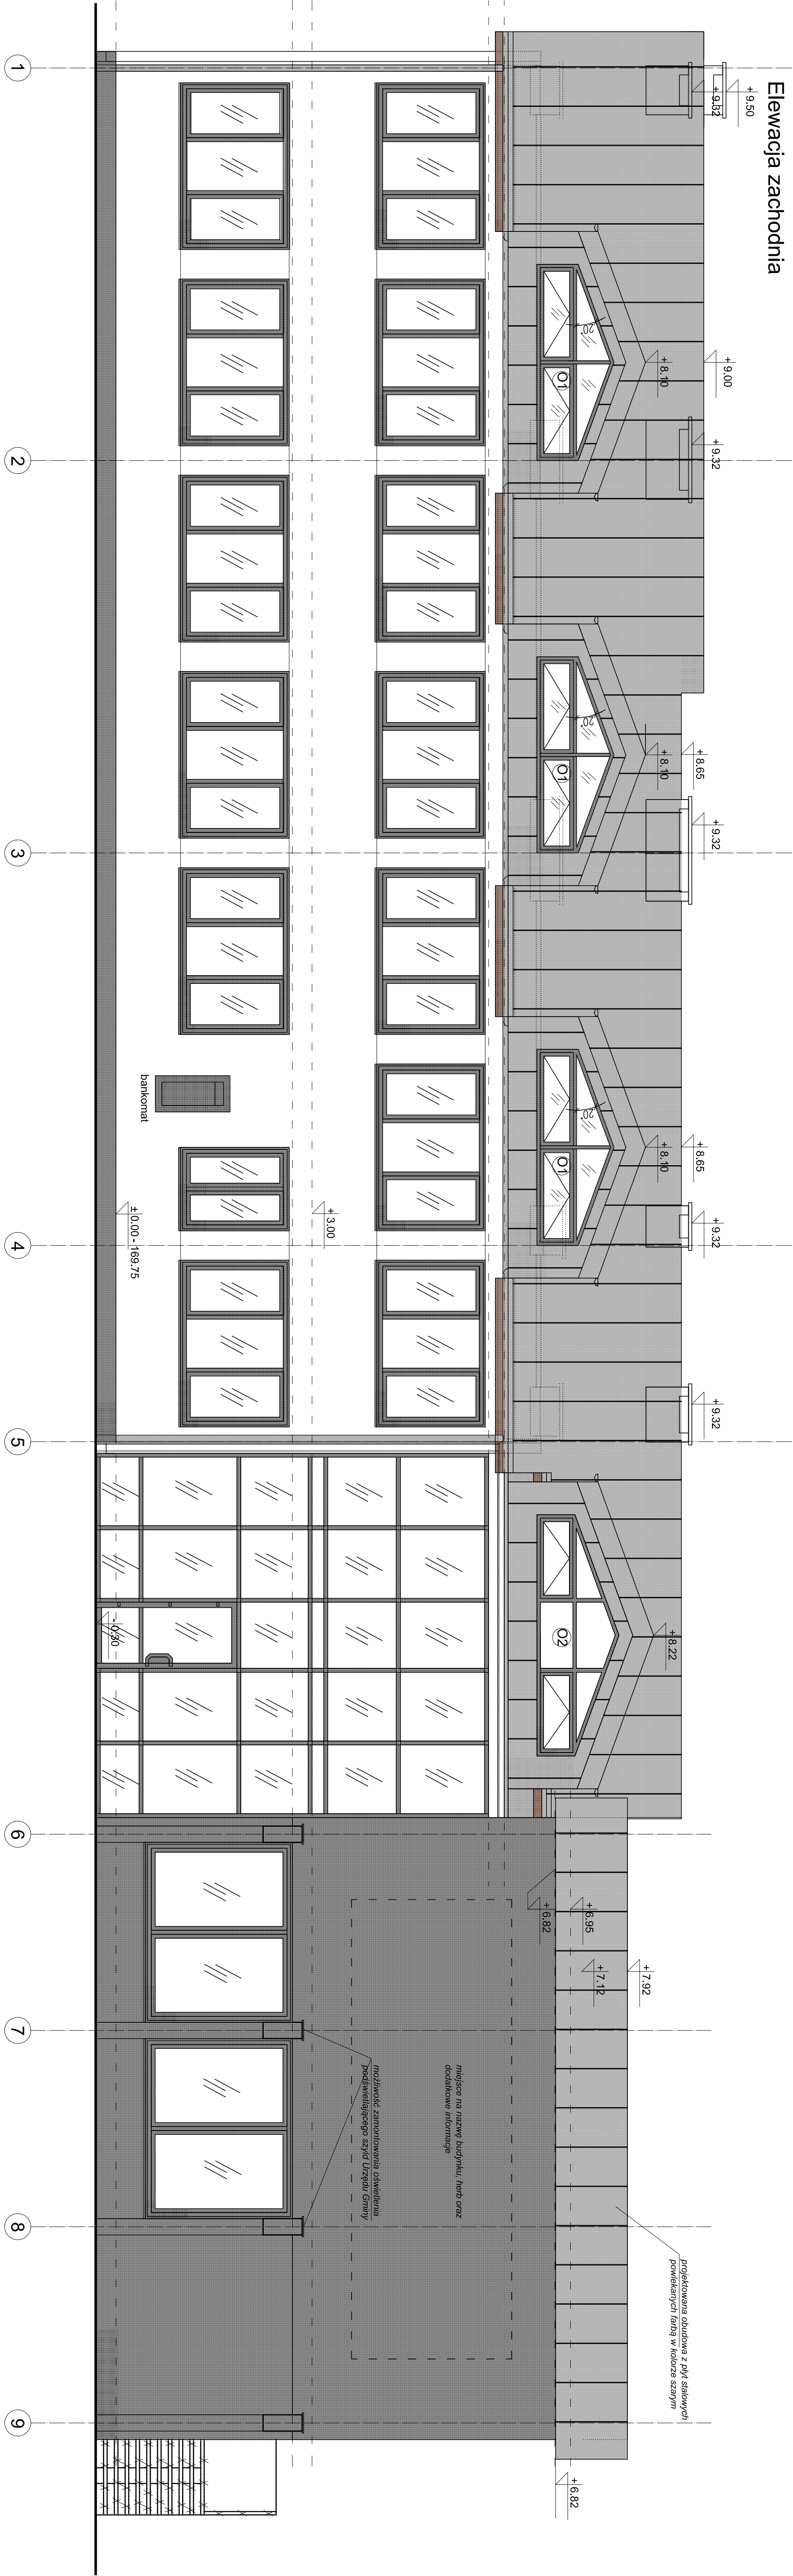

Znana konstrukcji dachowej istniejącego budynku użyteczności publicznej z nadbudową o poddasze mieszkalowe			
Tytuł projektu:		Skala:	
Elewacja zachodnia		1:50	
Funkcja:		Nr uprawniający:	
Inicj i nazwisko		Specjalizacja:	
Janina Krasna		W/07/2006	
Projektant		Profobia	
architektura		architektura	
Sprawdzający		SŁOPOKOWICZ	
Marek Koczkodaj		architektura	