



Elewacja wschodnia

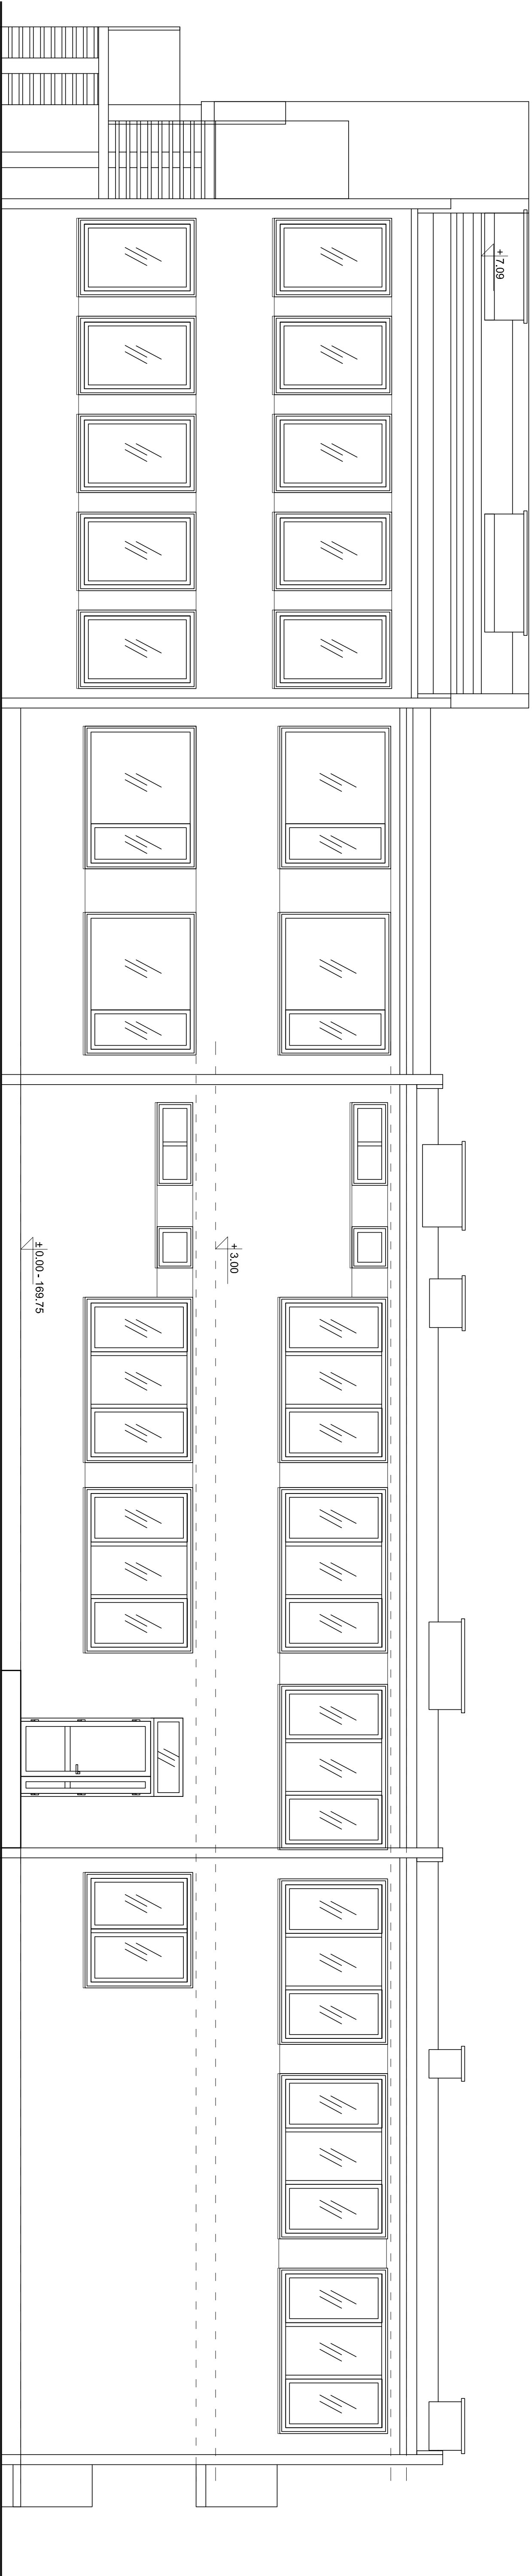

Elewacja zachodnia

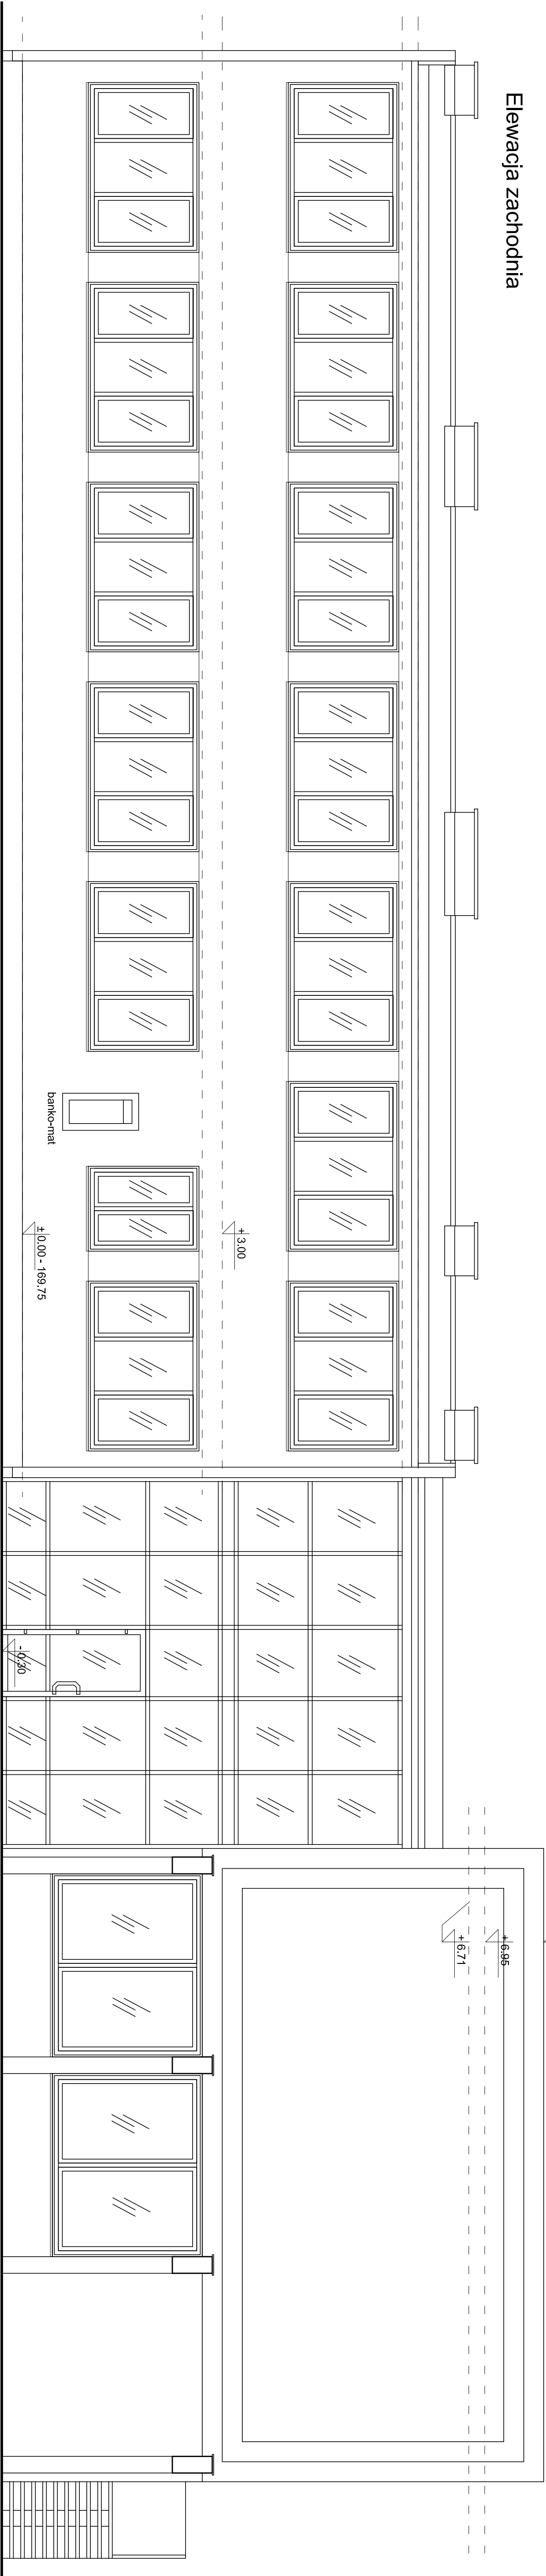

Funkcja	Inicjator i realizator	Nr sprawy	Data	Zmiana konstrukcji dachowej istniejącego budynku użyteczności publicznej z nadbudową o poddasze mieszkalowe
Projektant	Jurandaw Kossak	Specjalność W08/2008	Podpis	
Sprawdzący	Marek Kozłowski	architektura		
		564P/COCK/2013		
Tytuł projektu: Elewacja zachodnia i wschodnia				
Skala: 1:50			Nr rysunku: 15	