


PLAN SYTUACYJNY TERENU DZ. O NR EWID. 70/1, 71/1, 75/2, 75/5

Skala 1:500

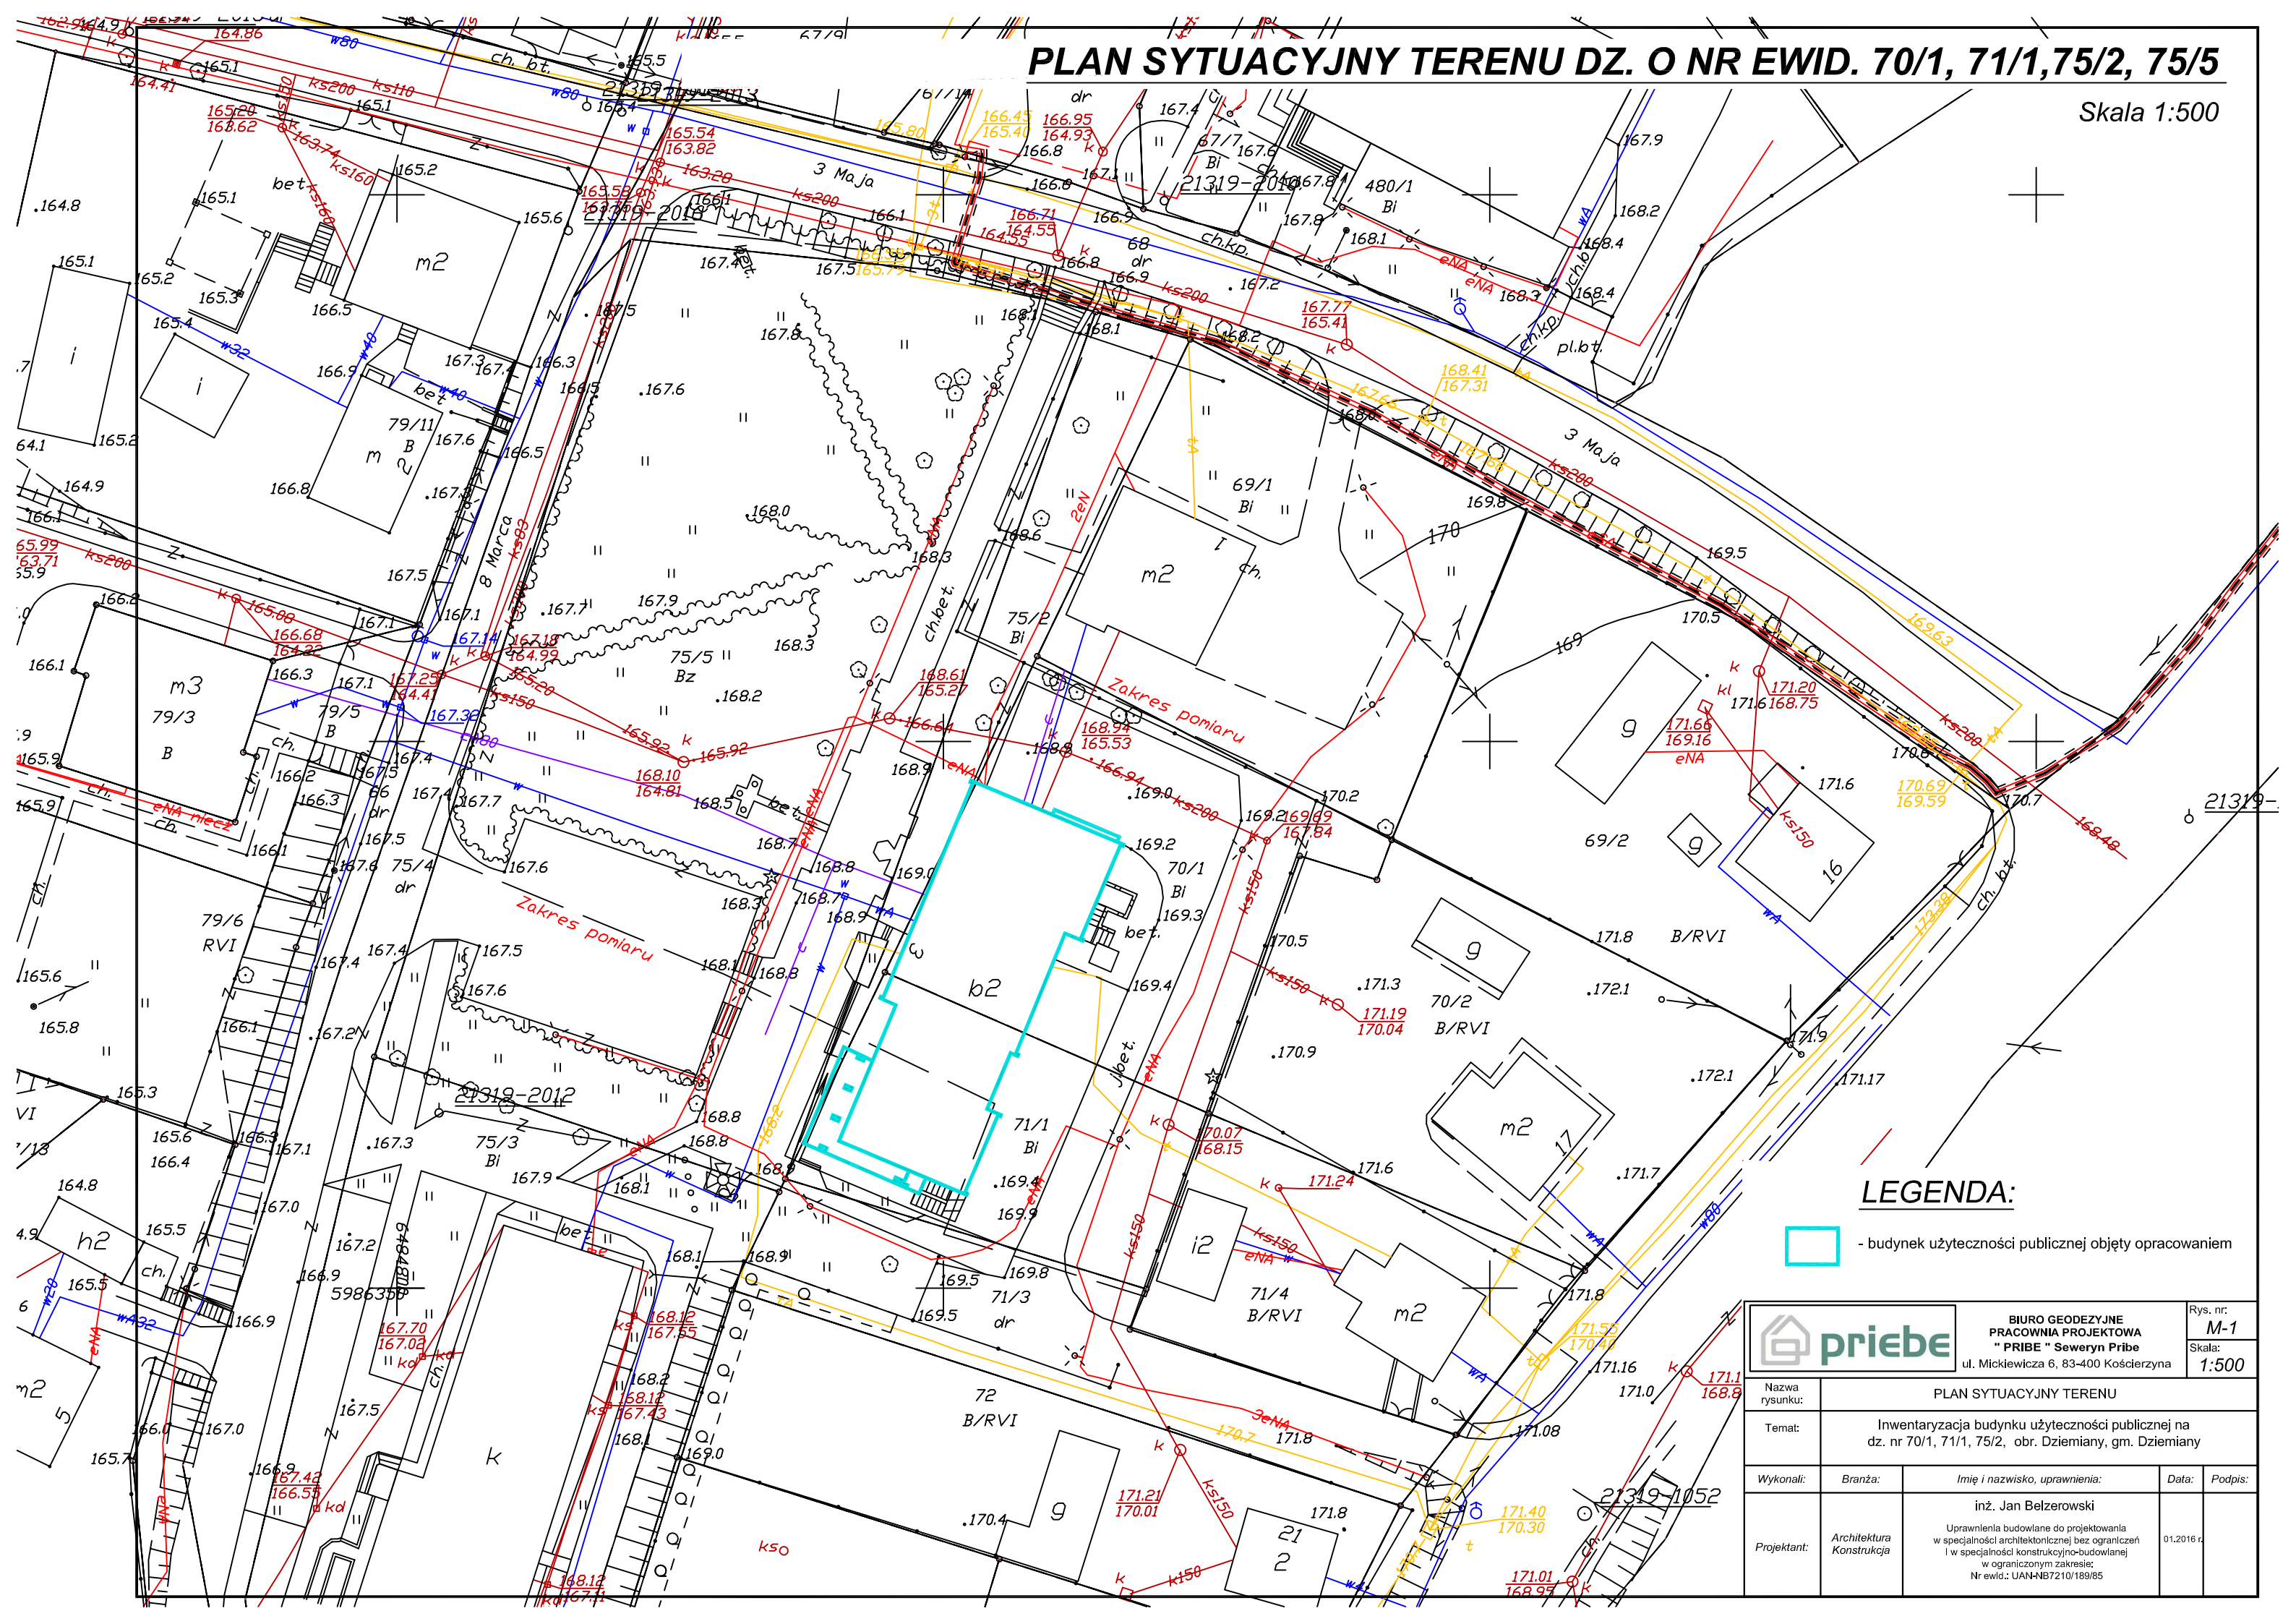

LEGENDA:

 - budynek użyteczności publicznej objęty opracowaniem

		BIURO GEODEZYJNE PRACOWNIA PROJEKTOWA "PRIBE" Seweryn Pribe ul. Mickiewicza 6, 83-400 Kościerzyna		Rys. nr: M-1
Nazwa rysunku:		PLAN SYTUACYJNY TERENU		
Temat:		Inwentaryzacja budynku użyteczności publicznej na dz. nr 70/1, 71/1, 75/2, obr. Dziemiany, gm. Dziemiany		
Wykonali:	Branża:	Imię i nazwisko, uprawnienia:	Data:	Podpis:
Projektant:	Architektura Konstrukcja	inż. Jan Belzerowski Uprawnienia budowlane do projektowania w specjalności architektonicznej bez ograniczeń I w specjalności konstrukcyjno-budowlanej w ograniczonym zakresie; Nr ewid.: UAN-NB7210/189/85	01.2016 r.	