


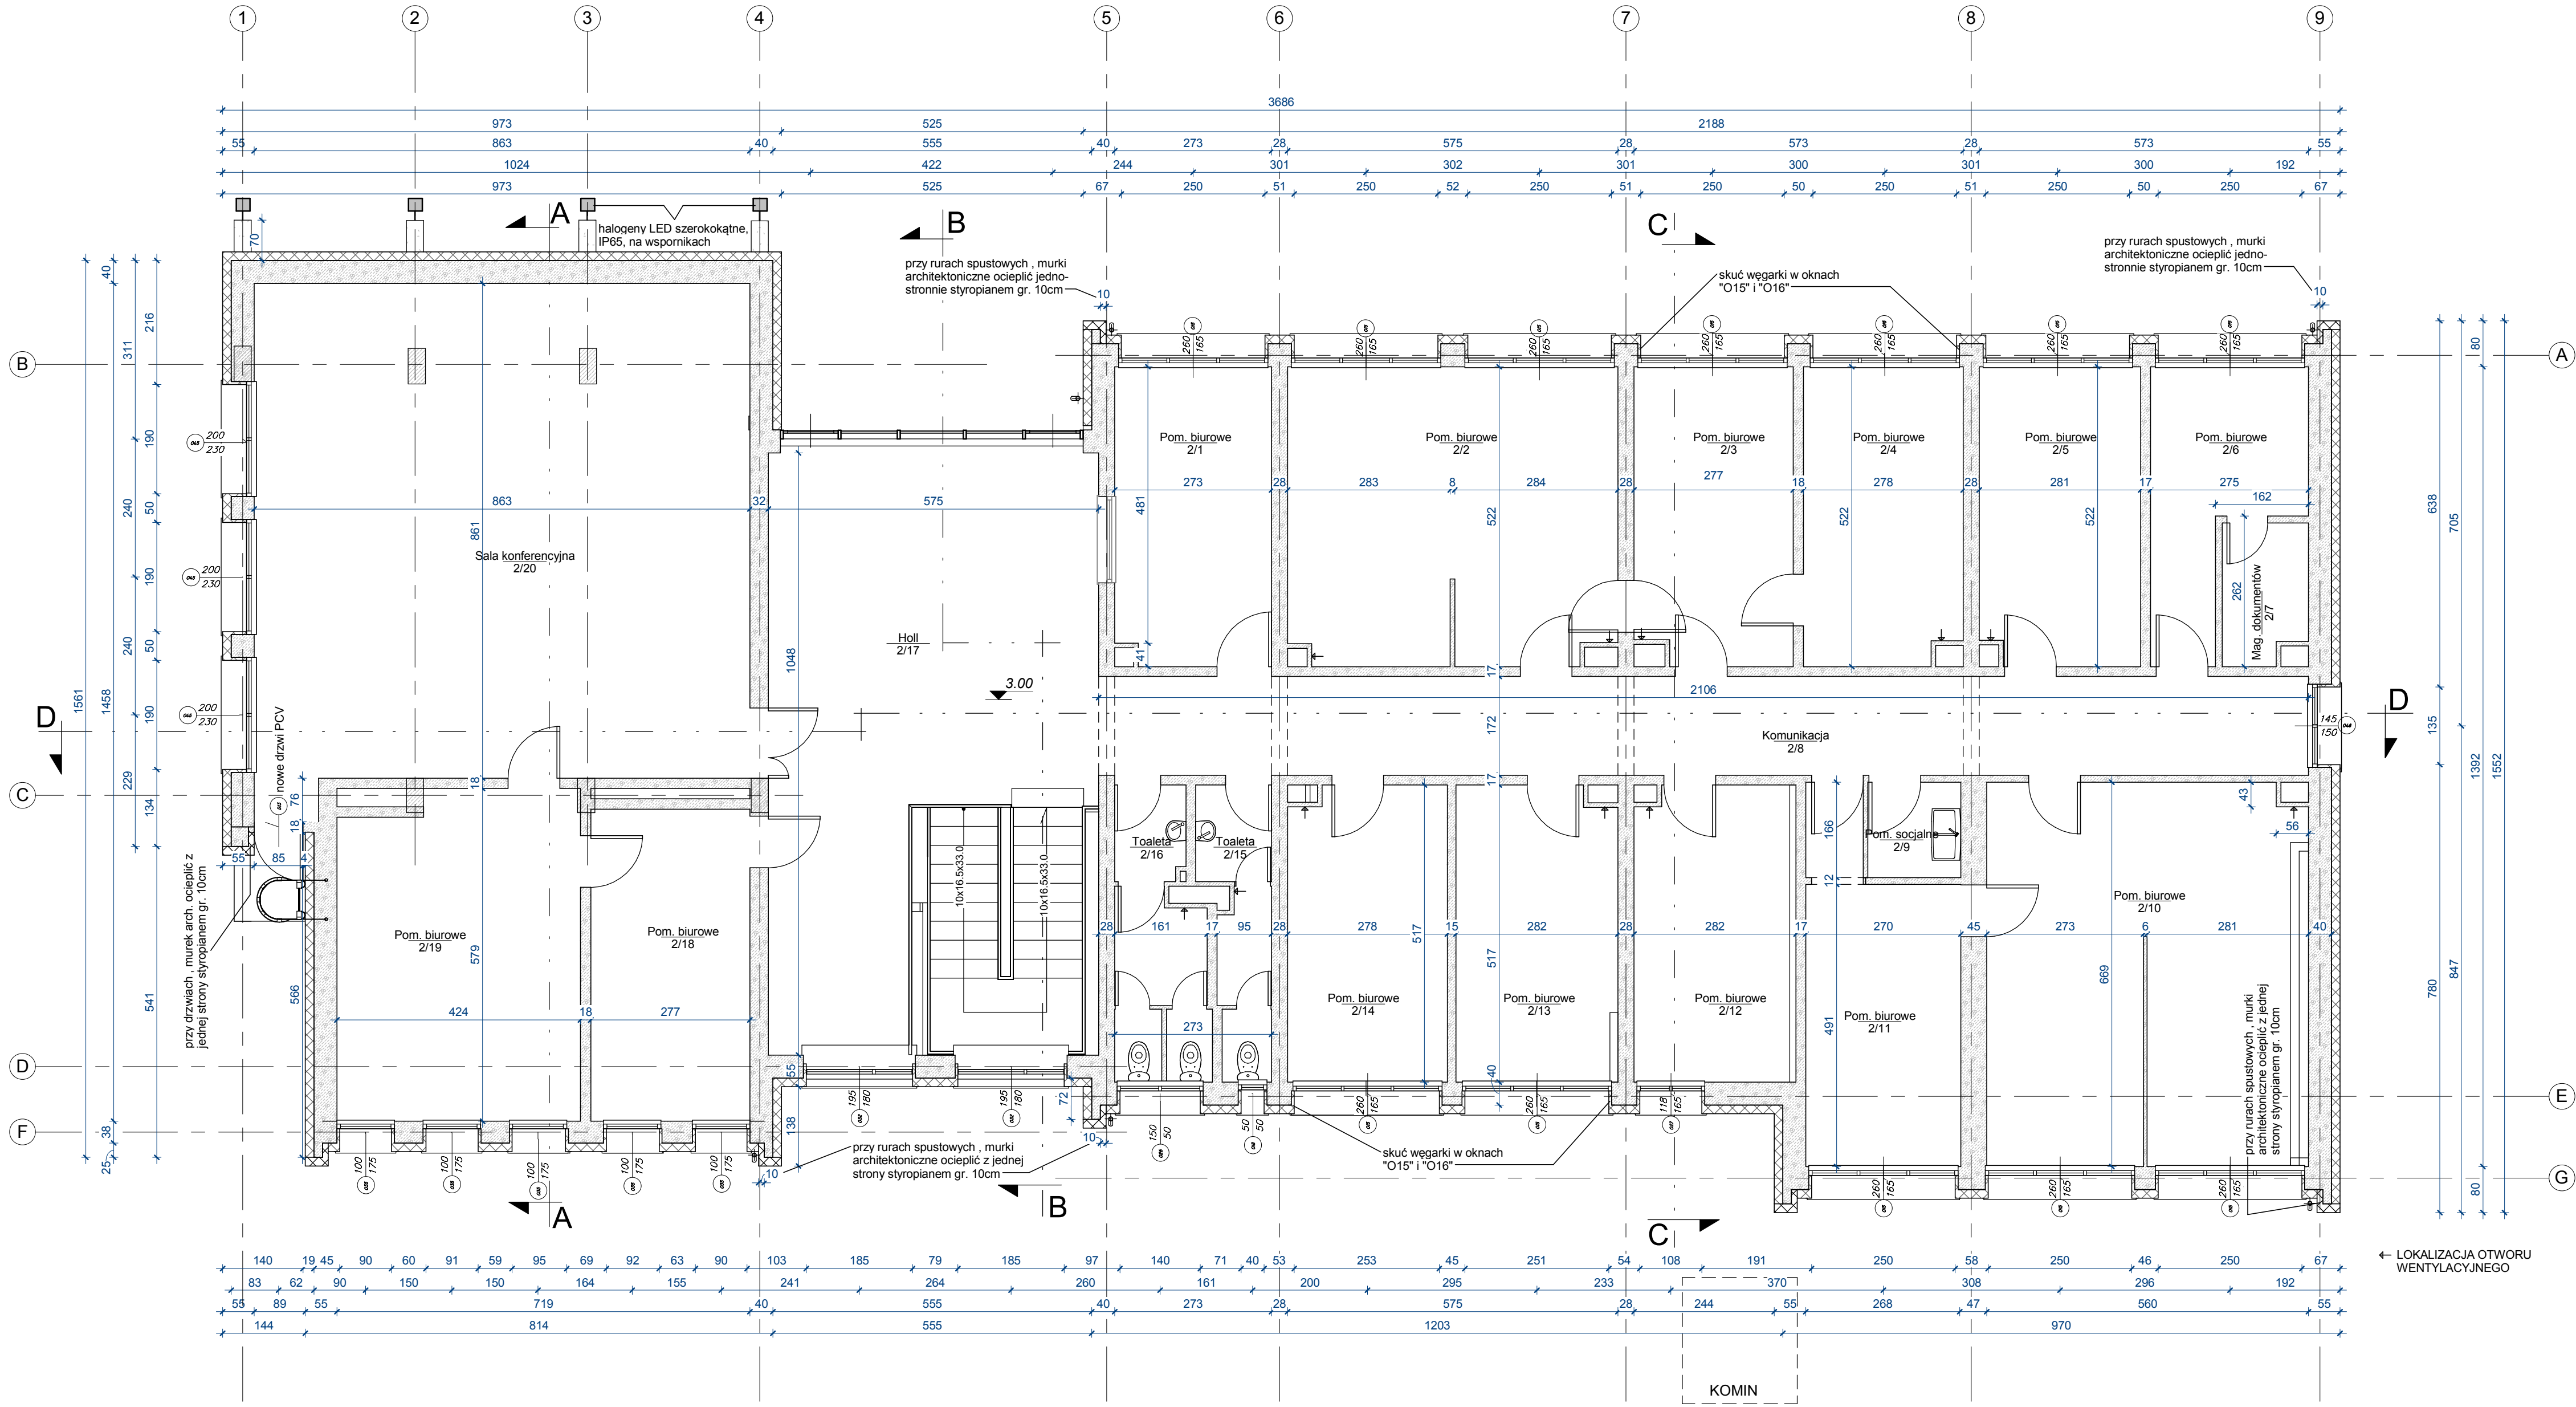

UWAGA:

W trakcie wykonywania jakichkolwiek prac budowlanych, należy wszystkie wymiary sprawdzić na budowie.

Ze względu na technologię i jakość wykonania budynku (np. różne grubości ścian przez zastosowanie różnych materiałów do ich wykonania, różne grubości tynku, odchyłki od pionu i osi elementów budynku, jak również brak możliwości zmierzenia każdego elementu budynku, należy uwzględnić pewien margines błędów wymiarów na rysunku. Uwaga dotyczy w szczególności otworów okiennych i stolarki okiennej.

LEGENDA:

- ściana istniejąca
- ściana istniejąca

Zestawienie pomieszczeń poddasza

Liczba	Nazwa	Pow. użytkowa	Objętość
2/1	Pom. biurowe	14.08 m²	37.74 m³
2/2	Pom. biurowe	29.45 m²	78.92 m³
2/3	Pom. biurowe	14.17 m²	37.97 m³
2/4	Pom. biurowe	14.26 m²	38.22 m³
2/5	Pom. biurowe	14.48 m²	38.79 m³
2/6	Pom. biurowe	10.11 m²	27.10 m³
2/7	Mag. dokumentów	3.50 m²	9.39 m³
2/8	Komunikacja	36.22 m²	97.08 m³
2/9	Pom. socjalne	2.69 m²	7.21 m³
2/10	Pom. biurowe	36.98 m²	99.11 m³
2/11	Pom. biurowe	15.04 m²	40.30 m³
2/12	Pom. biurowe	14.40 m²	38.58 m³
2/13	Pom. biurowe	14.35 m²	38.45 m³
2/14	Pom. biurowe	14.14 m²	37.91 m³
2/15	Toaleta	5.24 m²	14.05 m³
2/16	Toaleta	7.32 m²	19.63 m³
2/17	Holl	61.95 m²	166.02 m³
2/18	Pom. biurowe	15.04 m²	45.27 m³
2/19	Pom. biurowe	23.79 m²	71.62 m³
2/20	Sala konferencyjna	74.78 m²	277.45 m³
Suma ogólna: 20		422.00 m²	1220.80 m³

		BIURO GEODEZYJNE PRACOWNIA PROJEKTOWA "PRIEBE" Seweryn Pribe ul. Mickiewicza 6, 83-400 Kościerzyna		Rys. nr: A-3 Skala: 1:75
RZUT I PIĘTRA				
Temat: Projekt budowlany termomodernizacji budynku urzędu gminy dz. nr 70/1, 71/1, 75/2, obr. Dziemiary, gm. Dziemiary				
Wykonali:	Branża:	Imię i nazwisko, uprawnienia:	Data:	Podpis:
		inż. Jan Belzerowski		
Projektant:	Architektura Konstrukcja	Uprawnienia budowlane do projektowania w specjalności architektonicznej bez ograniczeń i w specjalności konstrukcyjno-budowlanej w ograniczonym zakresie Nr ewid.: UAN-NB7210/189/85	01.2016 r.	