


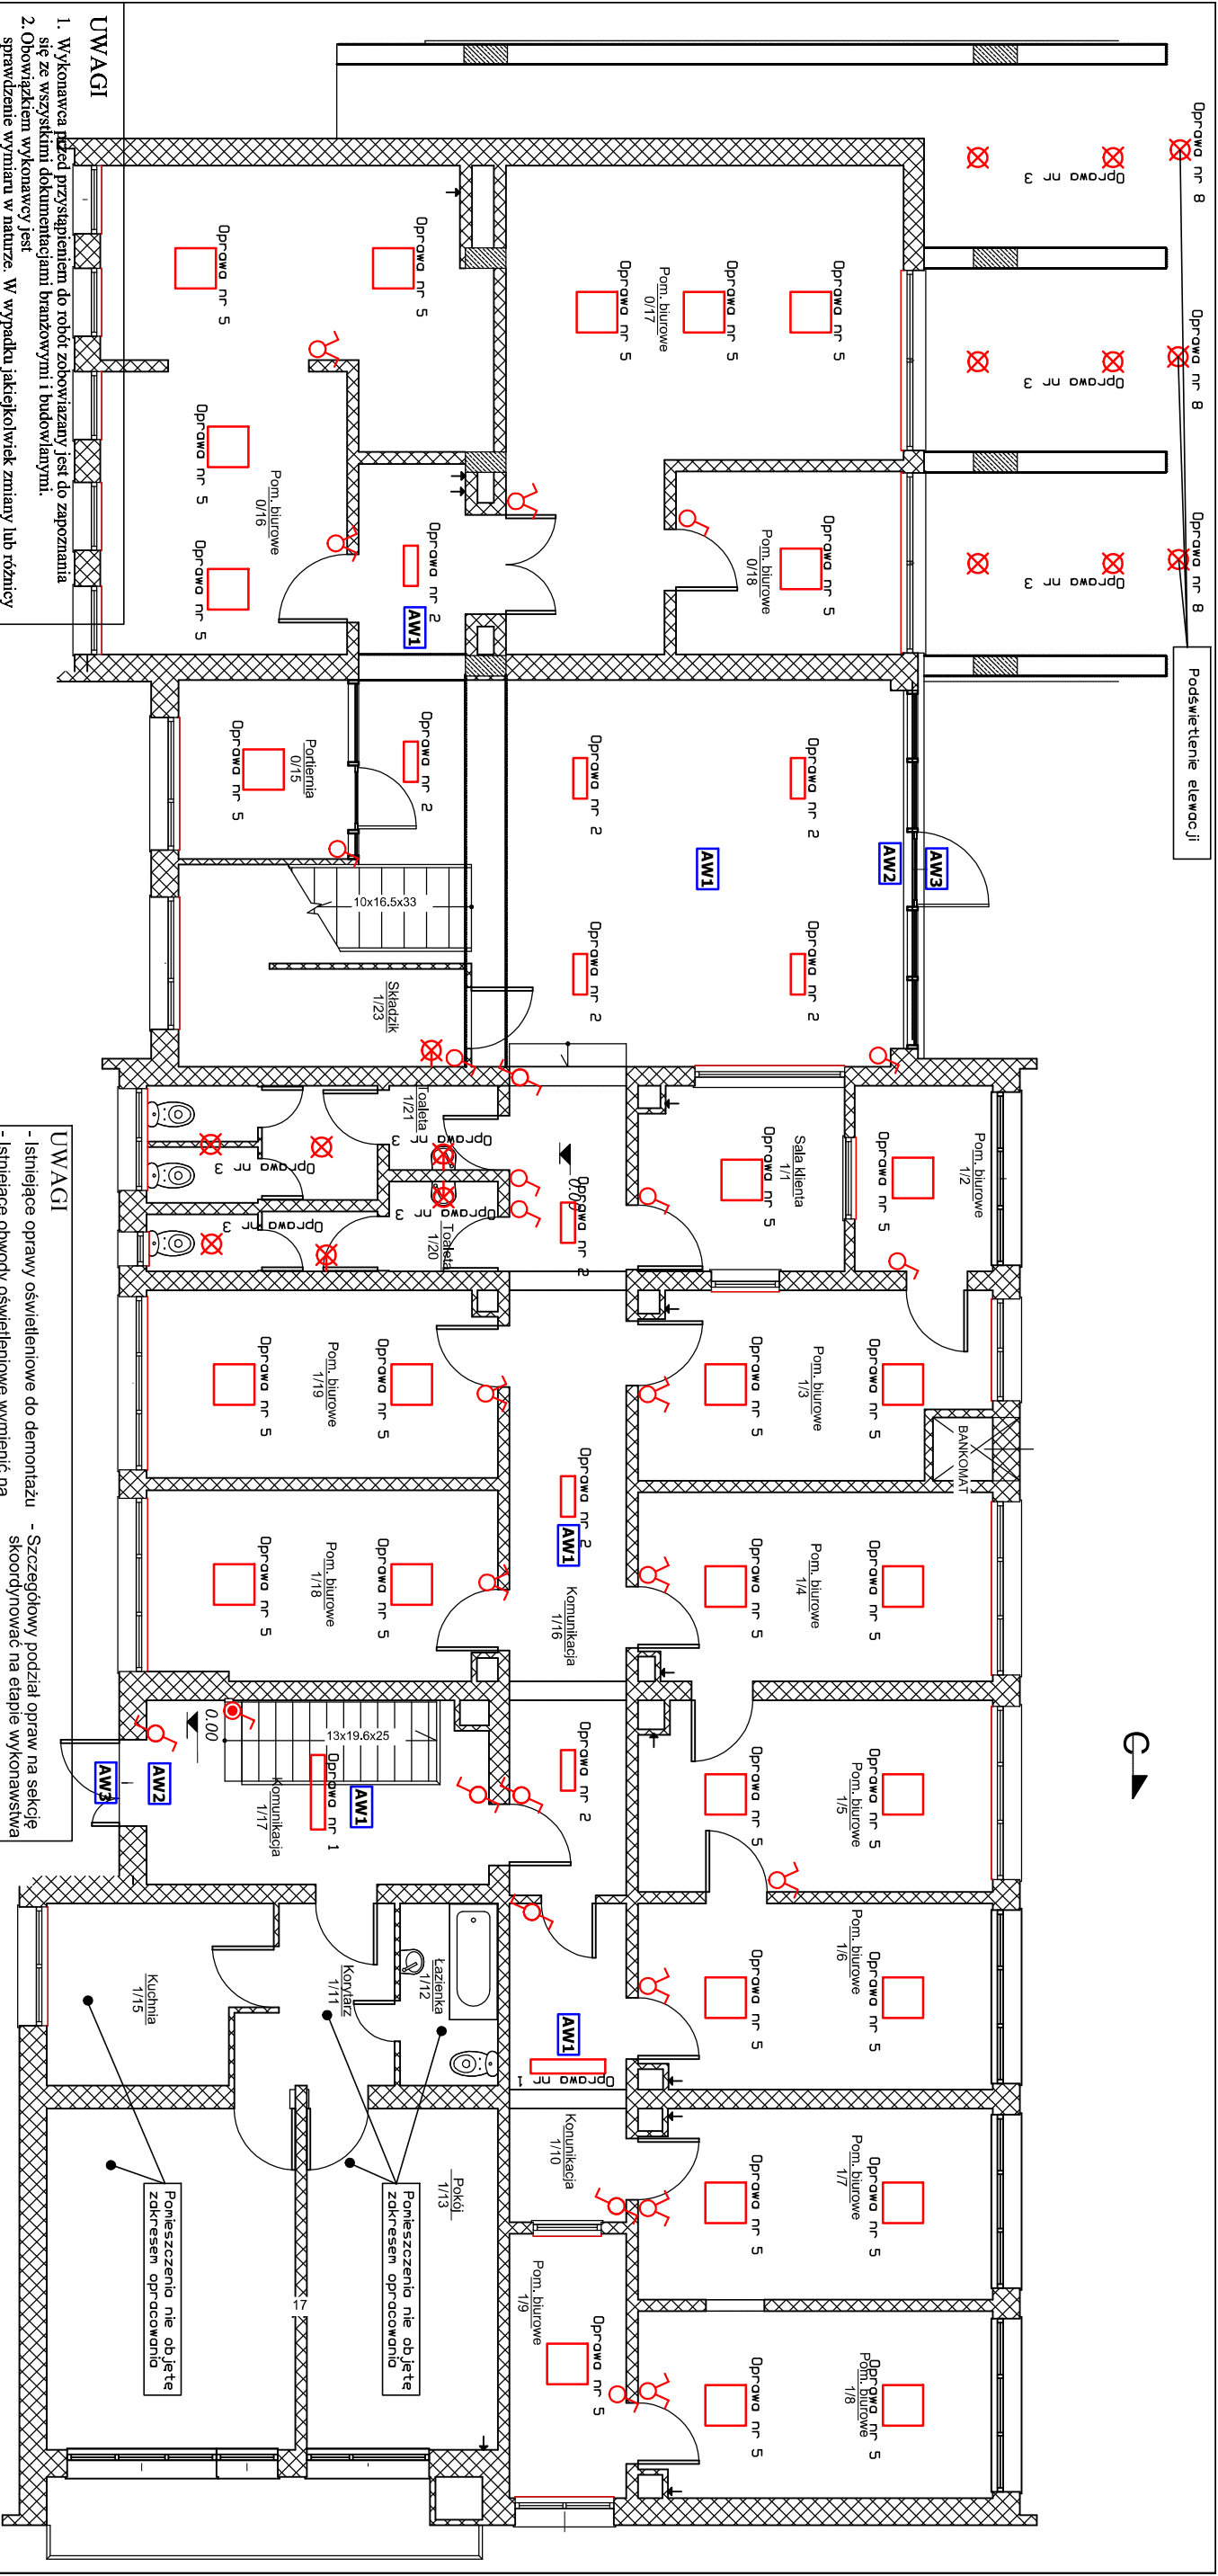

UWAGI		UWAGI	
1. Wykonawca przed przystąpieniem do robót zobowiązany jest do zapoznania się ze wszystkimi dokumentacjami branżowymi i budowlanymi.		- Istniejące oprawy oświetleniowe do demontażu	
2. Obowiązkiem wykonawcy jest sprawdzenie wymiaru w naturze. W wypadku jakiegokolwiek zmiany lub różnicy zauważonej między projektem a stanem faktycznym wykonawca zobowiązany jest przekazać tę informację do biura projektowego.		- Istniejące obwody oświetleniowe wymienić na nowe (dopuszcza się wykorzystanie istniejących obwodów po pozytywnej ocenie ich stanu technicznego na etapie wykonawstwa)	
3. Instalację prowadzić na korynach kablowych, w kanałach naściennych lub podłogowo.		- Szczegółowy podział opraw na sekcje skoordynować na etapie wykonawstwa	

UKŁAD SIECI TN-S	
NARODOWA AGENCJA POSZANOWANIA ENERGII S.A. ul. Świętokrzyska 20, 00-002 Warszawa tel.: 22 505 46 61, fax: 22 825 86 70 www.nape.pl, nape@nape.pl	
Obrót: Urząd Gminy Dziemiany Adres inwestycji: ul. 8 Marca 3 83-425 Dziemiany Inwestor: Gmina Dziemiany ul. 8 Marca 3 83-425 Dziemiany opracował: mgr inż. Mirosław Bukowski upr. nr 46/Gd2002	
tytuł projektu: PROJEKT MODERNIZACJI OŚWIETLLENIA WEWNĘTRZNEGO - rzut parteru	
data: 01.2016	
nr rysunku: E2	