


SCHEMAT ROZDZIELNICY R2

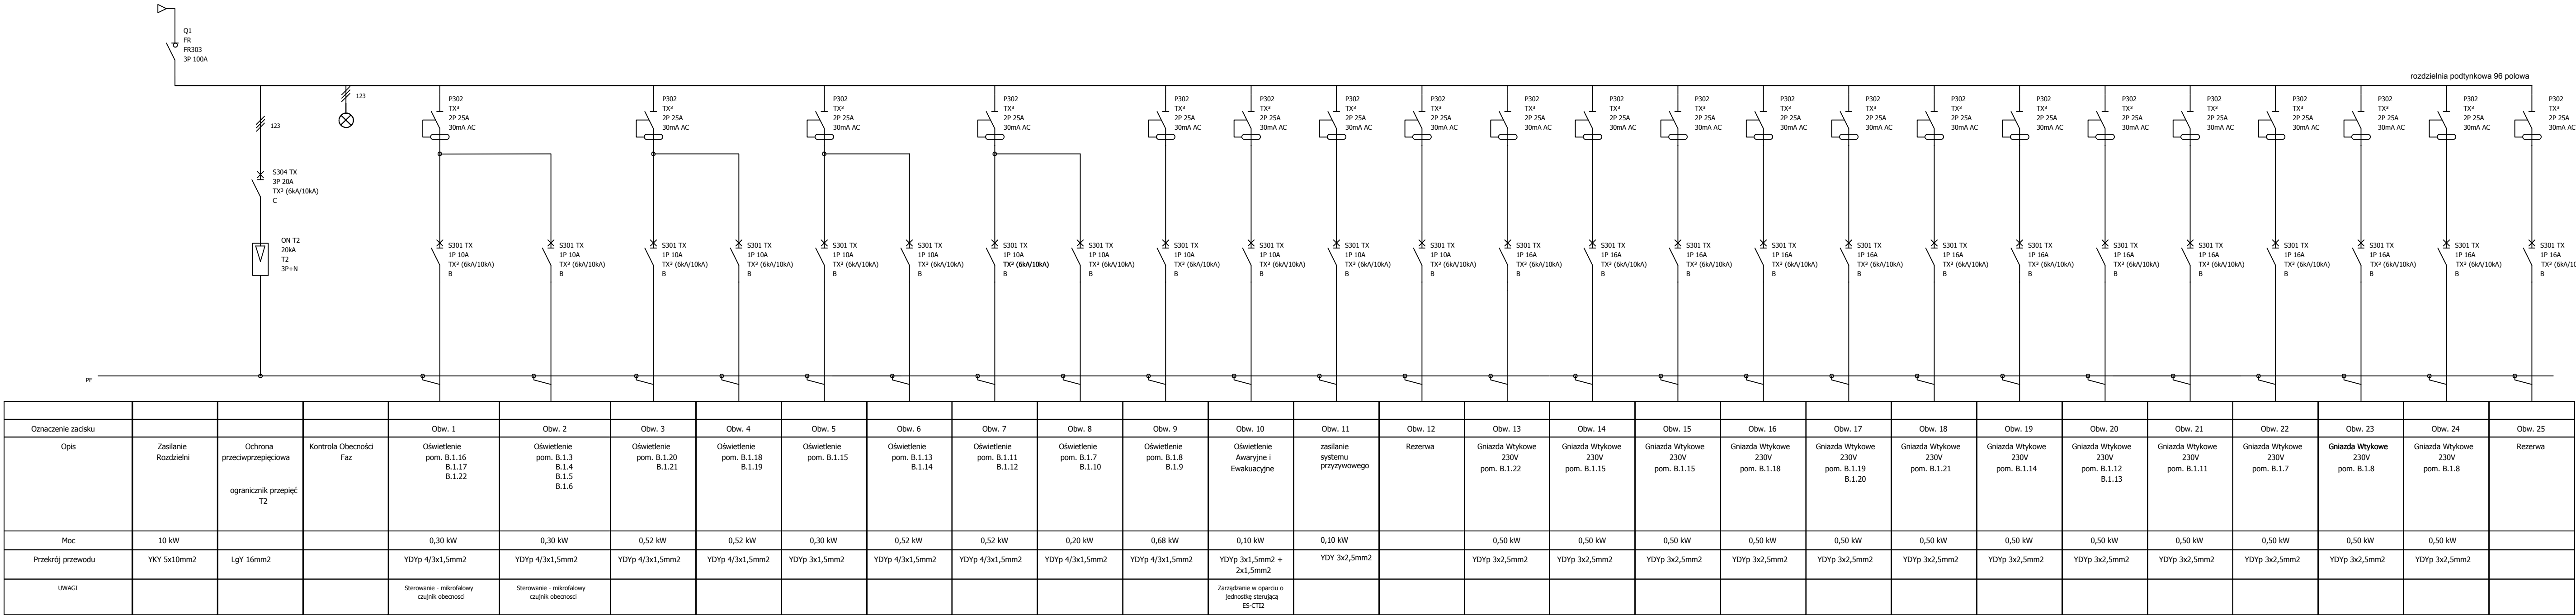

Układ sieci	TNS
Napięcie znamionowe	230/400V
Moc zainstalowana	10 kW
Moc Szczytowa	8,0 kW
Prąd Szczytowy	12,5 A

BIURO PROJEKTOWE I NADZÓR BUDOWLANY Rychnowy1b, 77-300 Człuchów tel. kom.: 663 922 034; fax: 597268037 e-mail: biuro@marcinbartos.pl; marcinbartos4@wp.pl; www.marcinbartos.pl		Data: 20.05. 2019r.
ELEKTRYCZNA	Skala: -	Rys. nr: E-3
Temat:	Schemat rozdzielnic R2	
Nazwa inwestycji:	Rozbudowa szkoły podstawowej w Dziemianach	
Adres:	DZIEMIANY, ul. Wyzwolenia 20, dz. 43/2 i 42/11, obręb i gmina Dziemiany TERYT 2206022	
Wykonał:	Branża:	Imię i nazwisko, uprawnienia budowlane:
Projektant:	Elektryczna:	inż. <b>ZENON TRABALA</b> Upr.: NB-7210/253/79 do proj. bez ograniczeń w spec. elektrycznej
Projektant spr.:	Sanitarna:	inż. KAROL GOŁĘBIEWSKI Upr.: POM/0179/PW/OE/08 do proj. bez ograniczeń w spec. elektrycznej