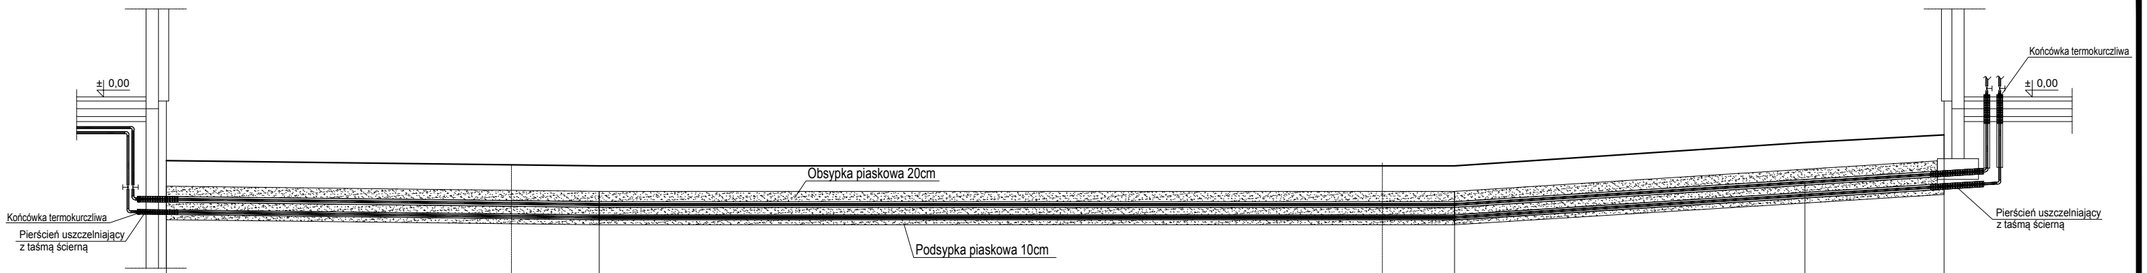

POZIOM PORÓWNAWCZY 162,0 m n.p.m.

| | | |