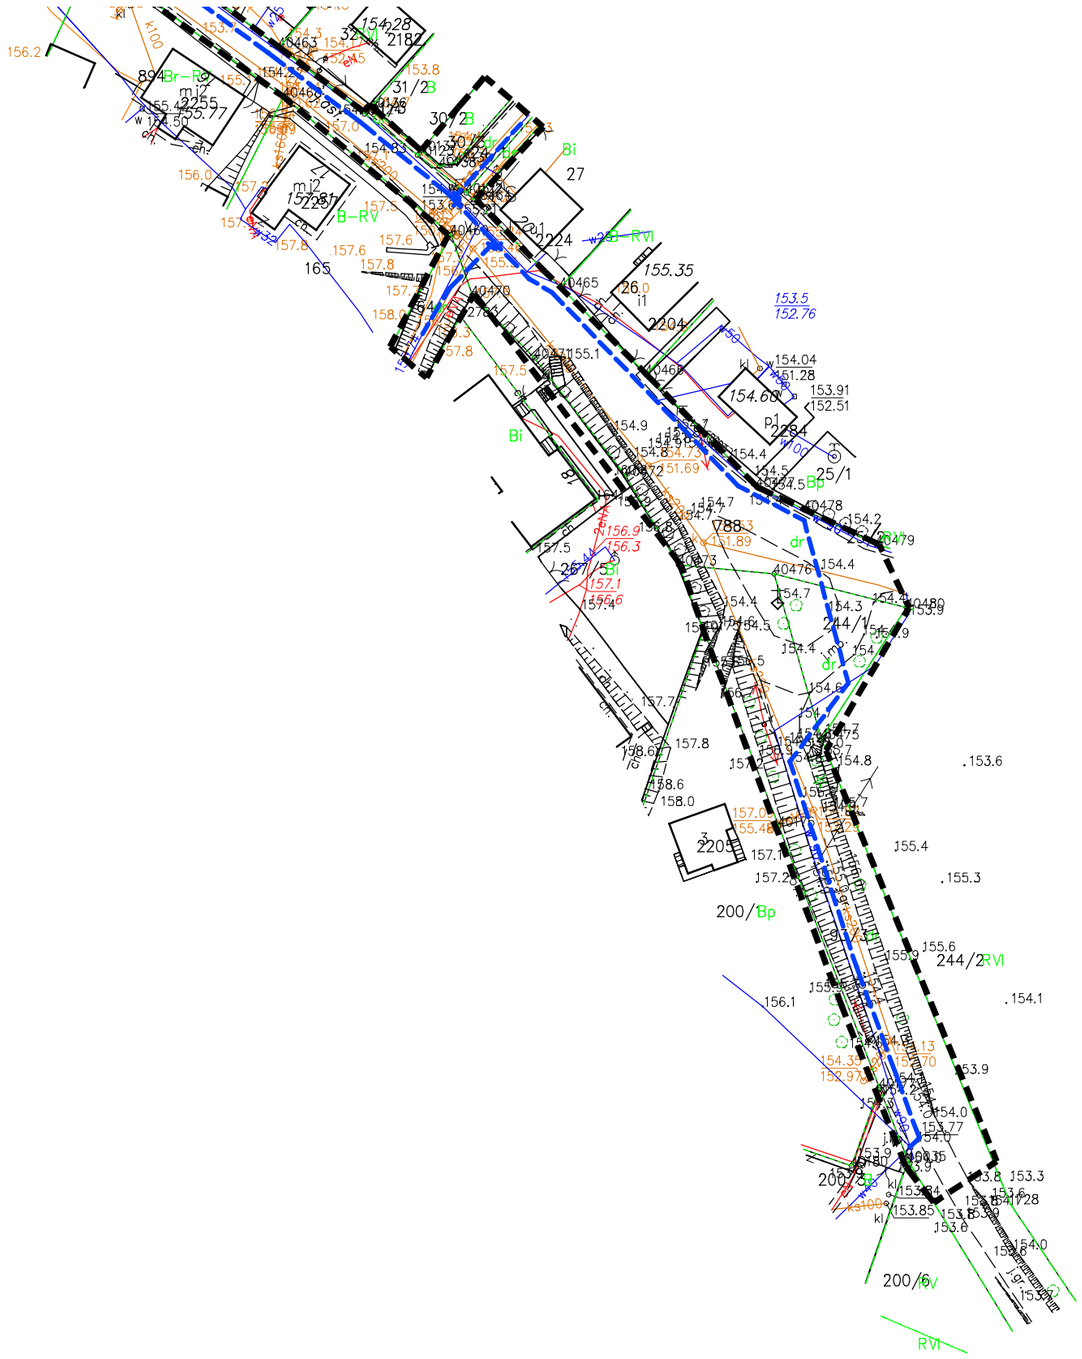

PIECHOWICE GMINA DZIEMIANY

SKALA 1:1000

ARKUSZ NR 4

UKŁAD ARKUSZY MAPY

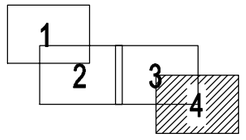

OZNACZENIA:

---- PLANOWANA SIEĆ WODOCIĄGOWA

---- OBSZAR PLANOWANEJ INWESTYCJI