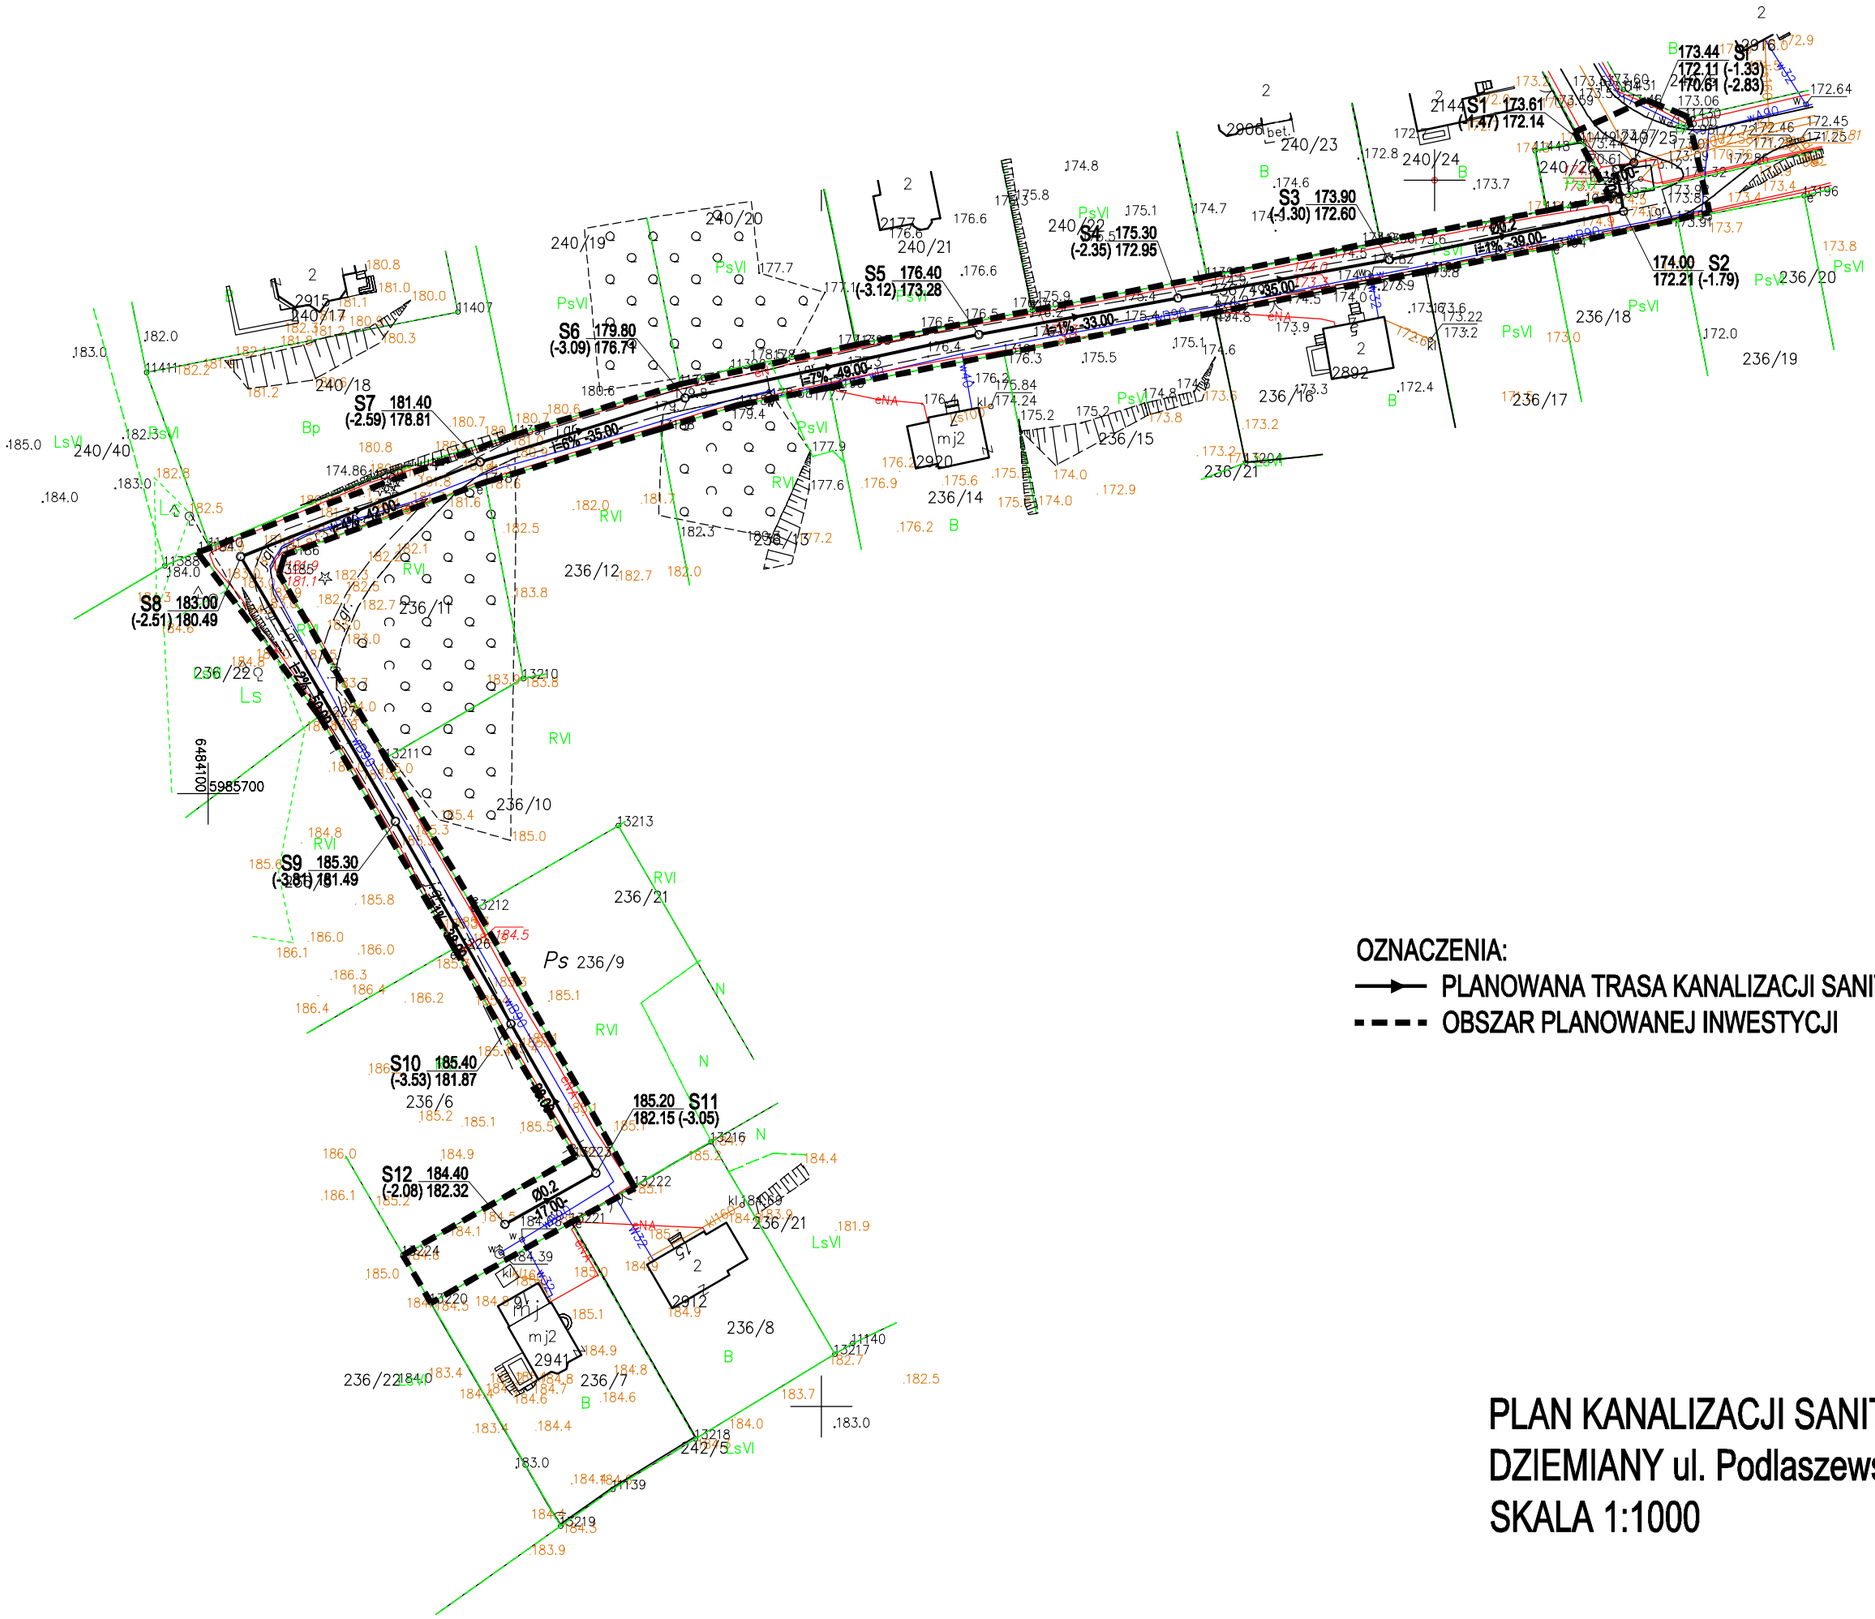

OZNACZENIA:

PLANOWANA TRASA KANALIZACJI SANITARNEJ

OBSZAR PLANOWANEJ INWESTYCJI

PLAN KANALIZACJI SANITARNEJ
DZIEMIANY ul. Podlaszewskiego
SKALA 1:1000