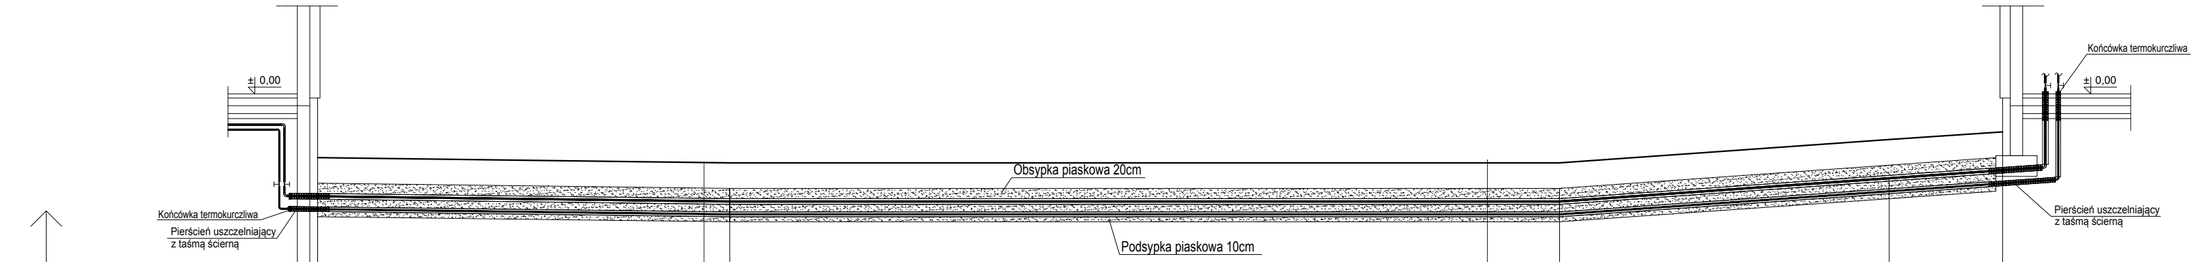
±0,00
Końcówka termokurczliwa
Pierścień uszczelniający z taśmą ścierną
Obsypka piaskowa 20cm
Podsypka piaskowa 10cm
Końcówka termokurczliwa
±0,00
Pierścień uszczelniający z taśmą ścierną
1:100
1:100

| | | |