



ROZWINIĘCIE KANALIZACJI SANITARNEJ

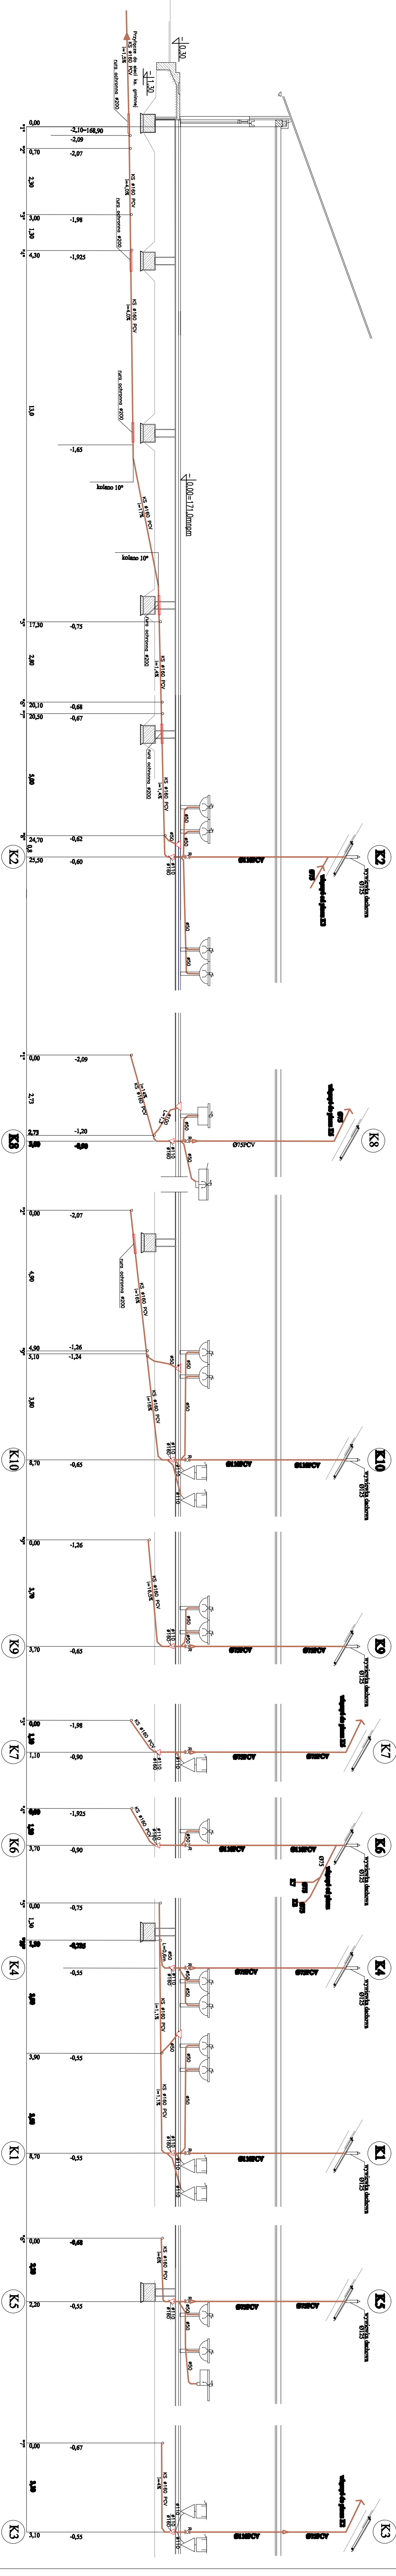

		BIURO OBSŁUGI INWESTYCJI BL PROJEKT LUDWIK BRZECHA ul. Główna 42, 83-330 Żukowo, email: biuro@blprojekt.pl, tel. 0507 283915	
INWESTOR:		Urząd Gminy Dziemiany, ul. 8-go Marca 3	
LOKALIZACJA:		Dziemiany, ul. Wyżewicza, działki nr 42/12, 42/11, 45/2	
FAZA PROJEKTU:		Tytuł: Rozwinięcie kanalizacji sanitarnej	
SKALA:		1:100	
BRANŻA:		SANITARNA	
DATA:		06/2009	
SPRACOWCA:		mgr inż. Bogumiła Bisiorek-Malik nr upr. PWA/2003/PWA/04	
SPRAWCZKA:		mgr inż. Jurek Jan Gajewski nr upr. PWA/2003/PWA/07	