
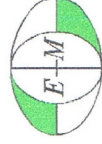


OCZYSZCZALNIA ŚCIEKÓW W DZIEMIACH

NED-EKO

typ

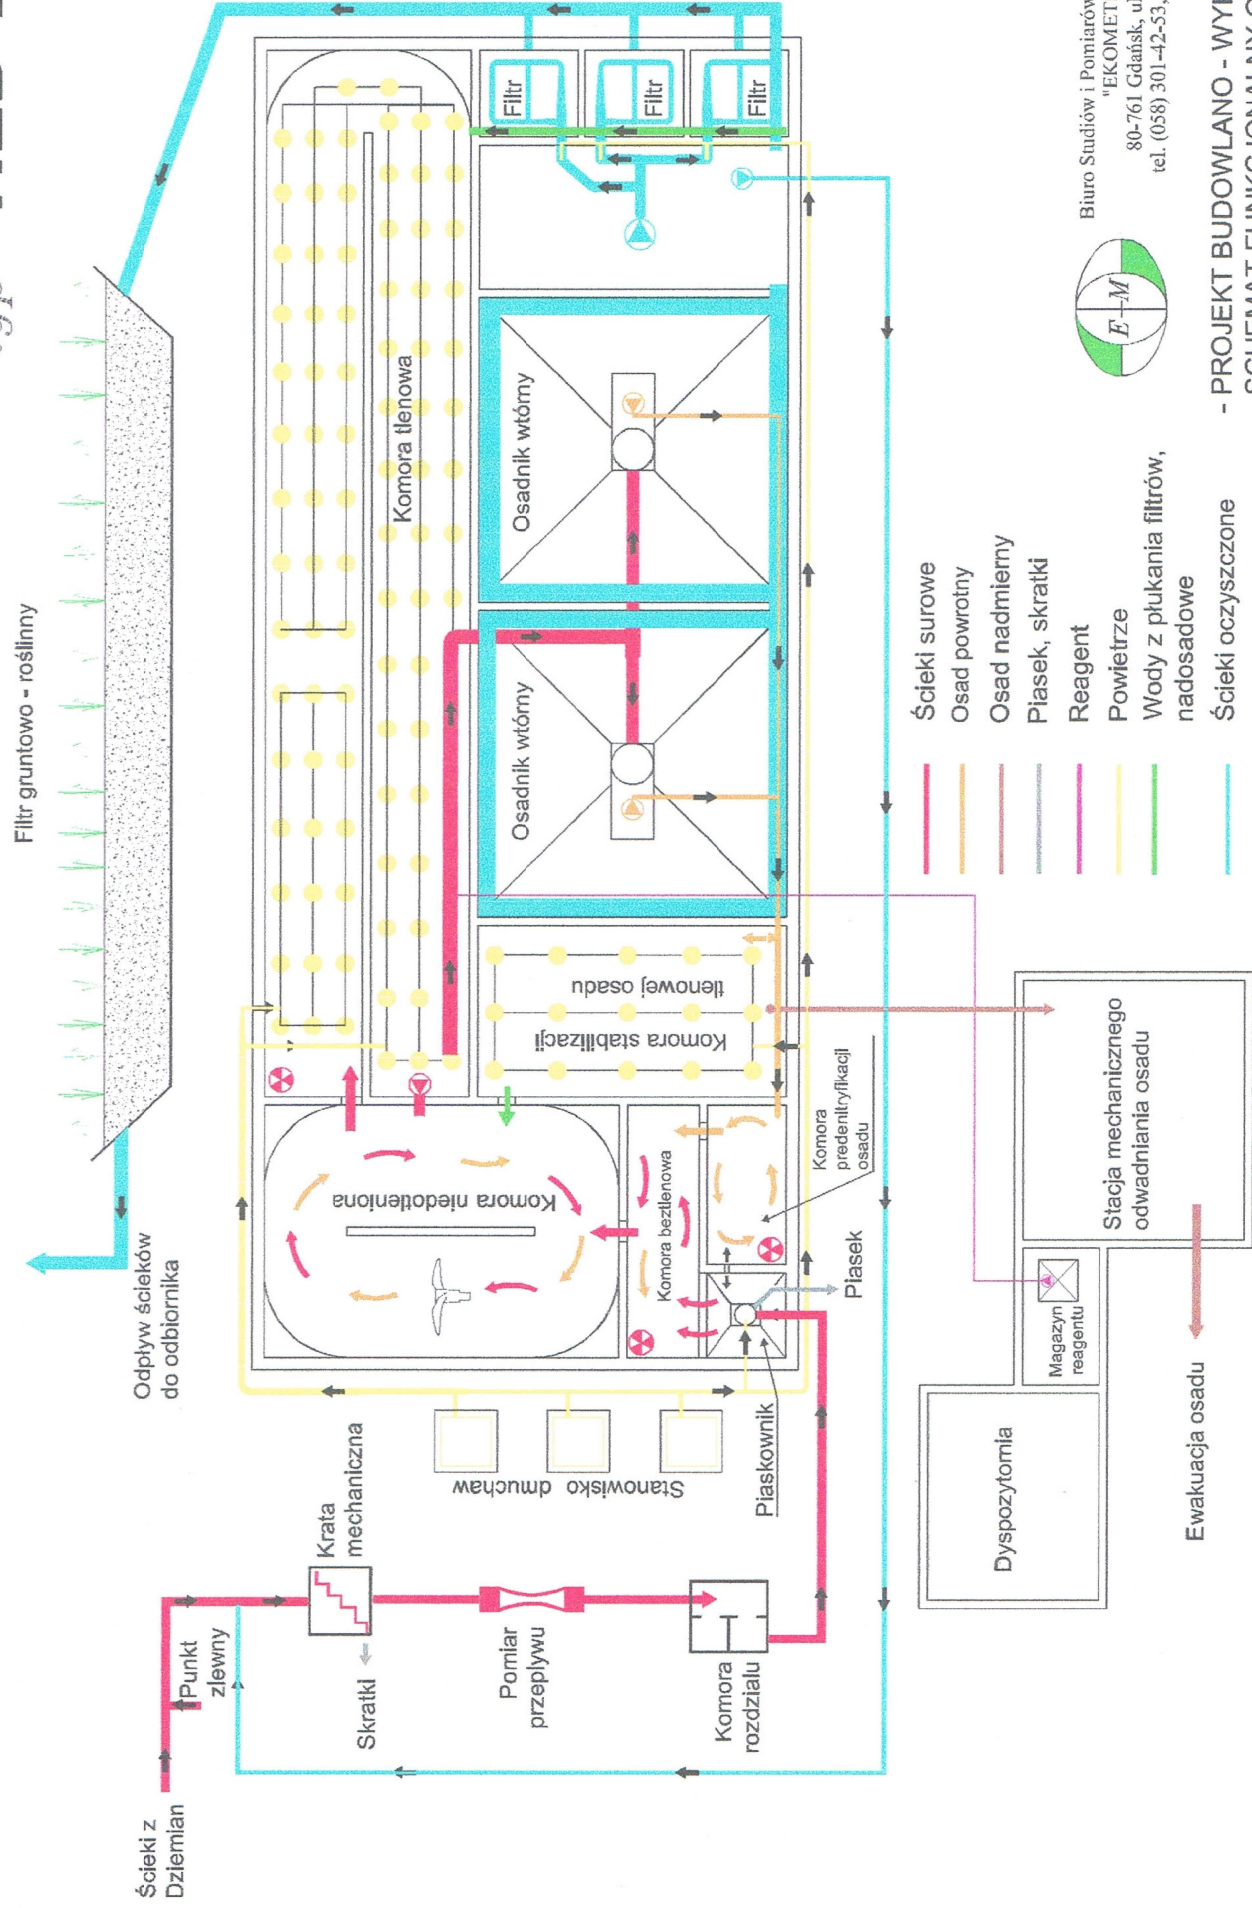

Biuro Studiów i Pomiarów Proekologicznych
"EKOMETRIA" Sp. z o.o.
80-761 Gdańsk, ul. Elbląska 66
tel. (058) 301-42-53, fax (058) 301-42-52

Ścieki surowe

Osad powrotny

Osad nadmierny

Piasek, skratki

Reagent

Powietrze

Wody z płukania filtrów, nadosadowe

Ścieki oczyszczone

Stacja mechanicznego odwadniania osadu

Ewakuacja osadu

Dyspozytoria

Magazyn reagentu





